




RØMNINGSPLAN

Sykehuset i Vestfold HF Bygg E, tredje underetasje, U3


-  RØMNINGSRETNING
-  RØMNINGSVEI
-  RØMNINGSUTGANG
-  MANUELL BRANNMELDER
-  BRANNSLANGE
-  HÅNDSLUKKERAPPARAT
-  HÅNDSLUKKERAPPARAT CO2
-  BRANNPANEL
-  BRANNVERTAVLE
-  GASSAVSTENGNINGSKRAN
-  NØKKELSAFE
-  UTTAK STIGERØR NR.
-  UTVENDIG PÅKOPLING STIGERØR NR.
-  BRANNCELLE EI 60 (A60)
-  BRANNCELLE EI 60 (B60)
-  BRANNCELLE EI 30
-  SEKSJONERINGSVEGG REI 90
-  SEKSJONERINGSVEGG REI 120-M
-  Du står her

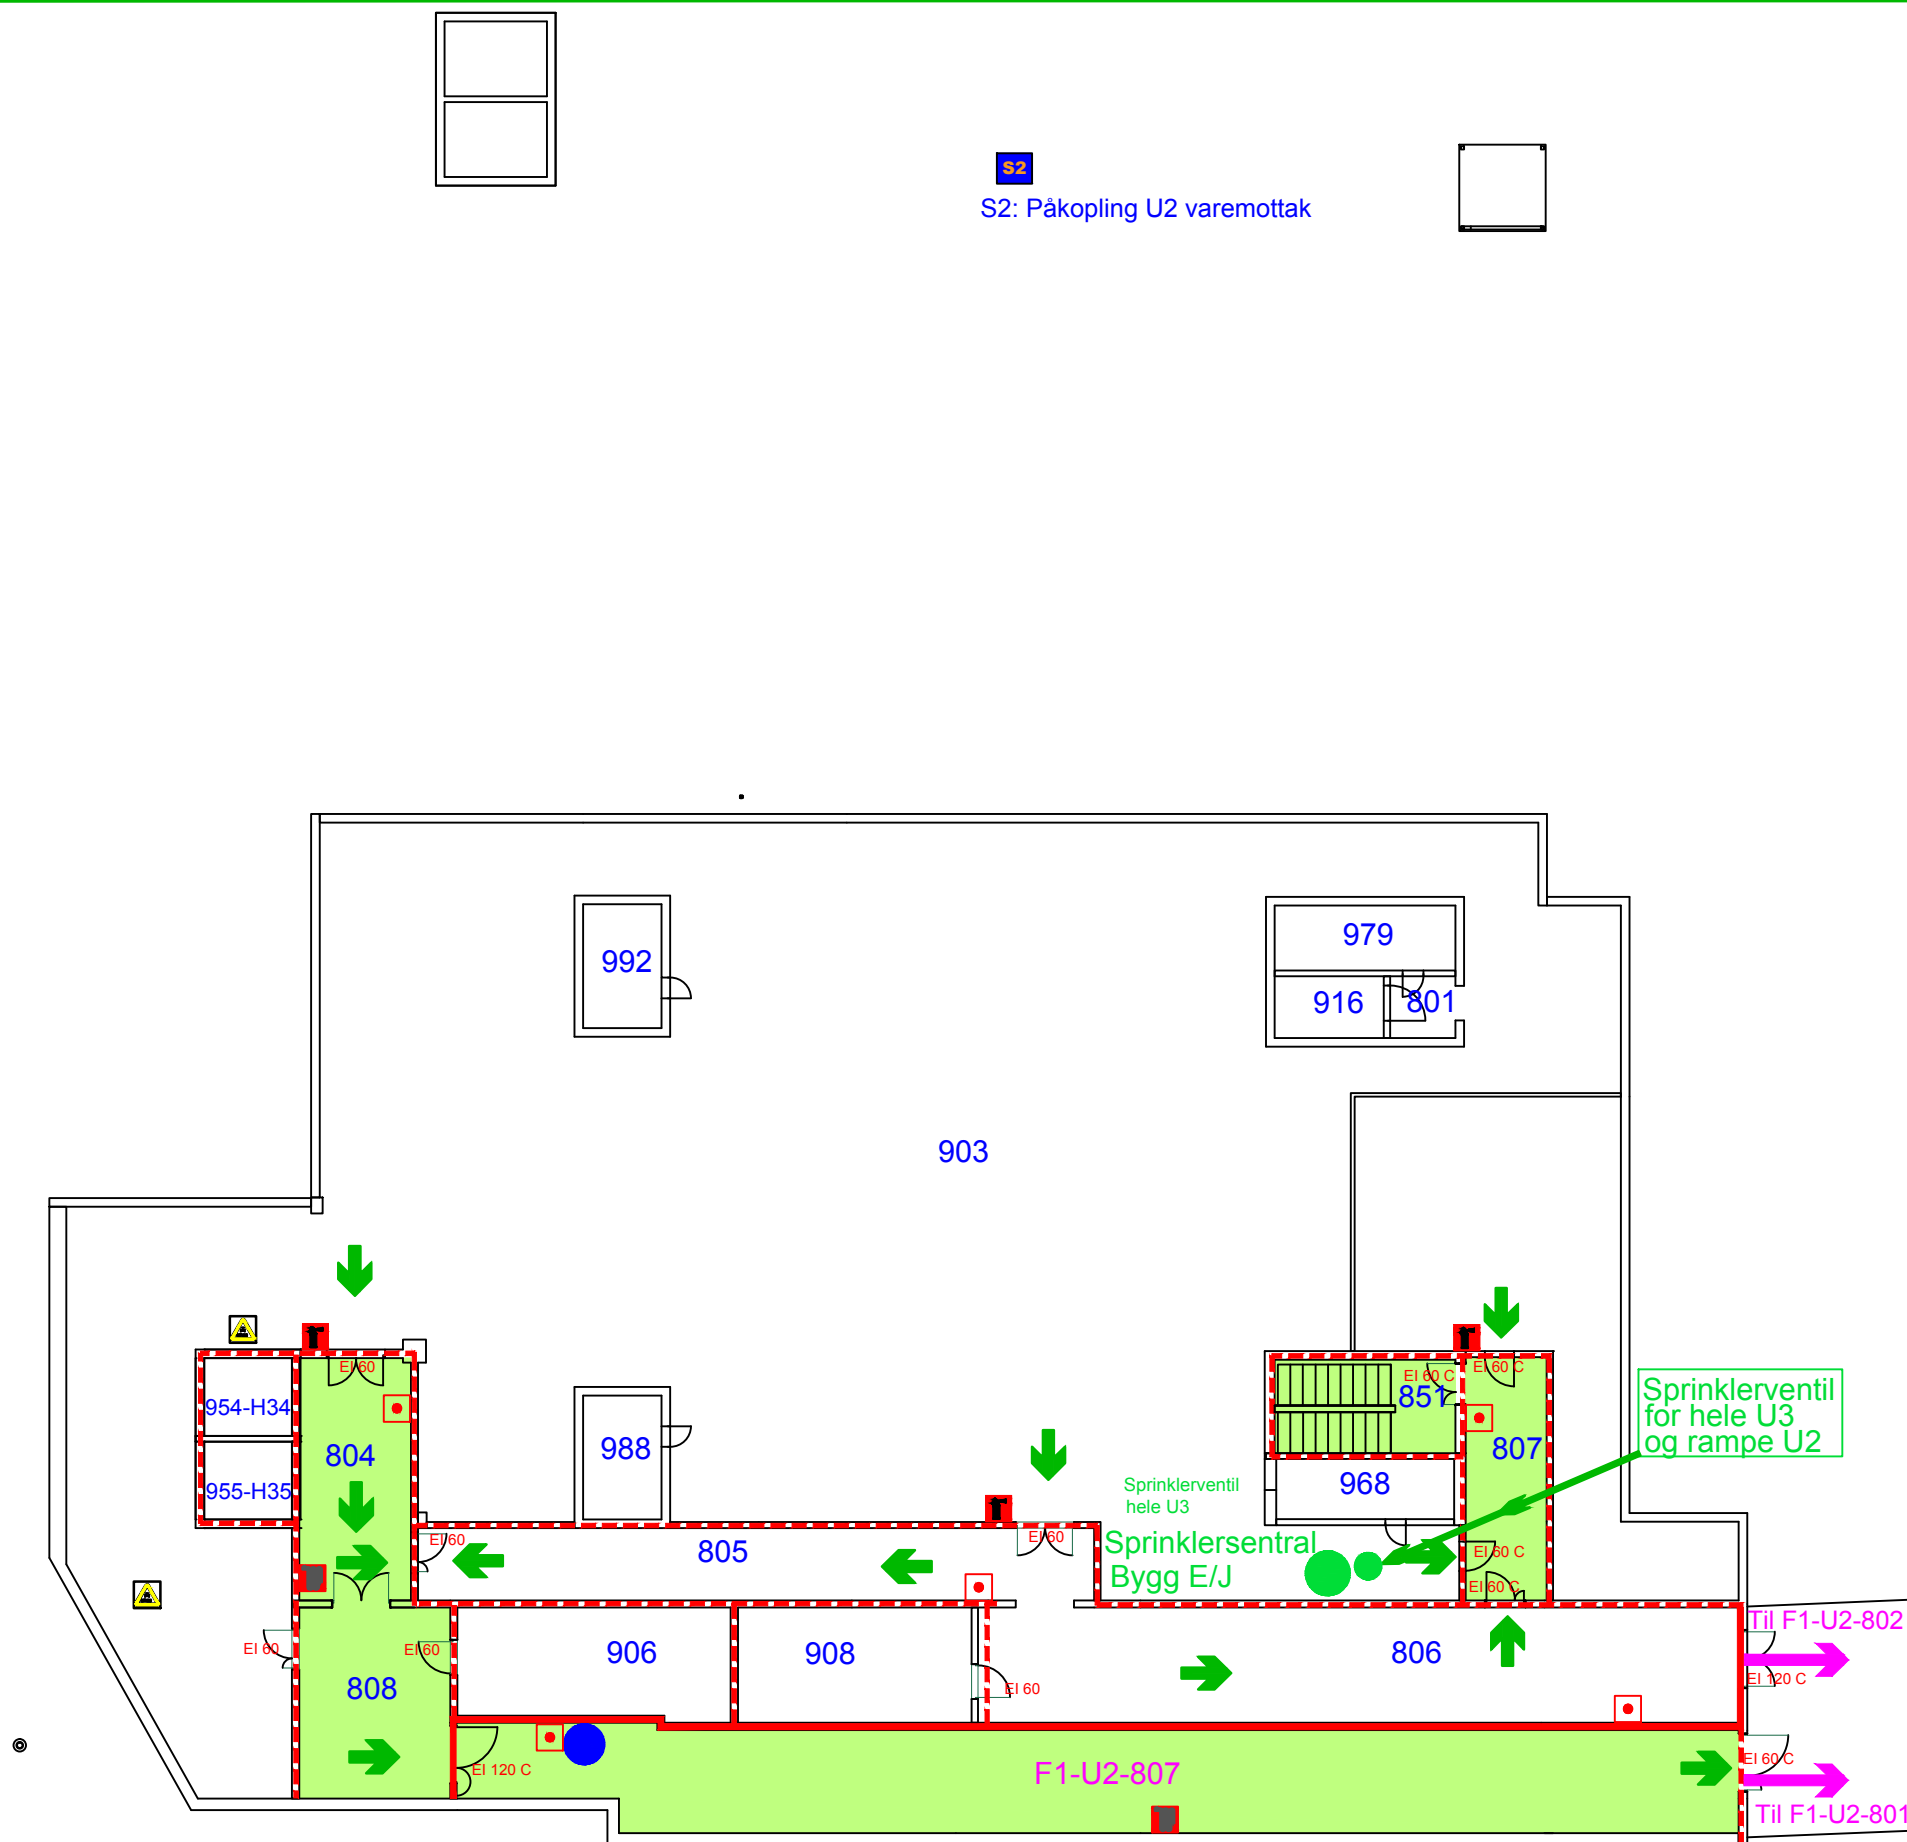

RØMNINGSPLAN

Sykehuset i Vestfold HF Bygg E, andre underetasje, U2

-  RØMNINGSRETNING
-  RØMNINGSVEI
-  RØMNINGSUTGANG
-  MANUELL BRANNMELDER
-  BRANNSLANGE
-  HÅNDSLUKKERAPPARAT
-  HÅNDSLUKKERAPPARAT CO2
-  BRANNPANEL
-  BRANNVERTAVLE
-  GASSAVSTENGNINGSKRAN
-  NØKKELSAFE
-  UTTAK STIGERØR NR.
-  UTVENDIG PÅKOPLING STIGERØR NR.
-  BRANNCELLE EI 60 (A60)
-  BRANNCELLE EI 60 (B60)
-  BRANNCELLE EI 30
-  SEKSJONERINGSVEGG REI 90
-  SEKSJONERINGSVEGG REI 120-M
-  Du står her

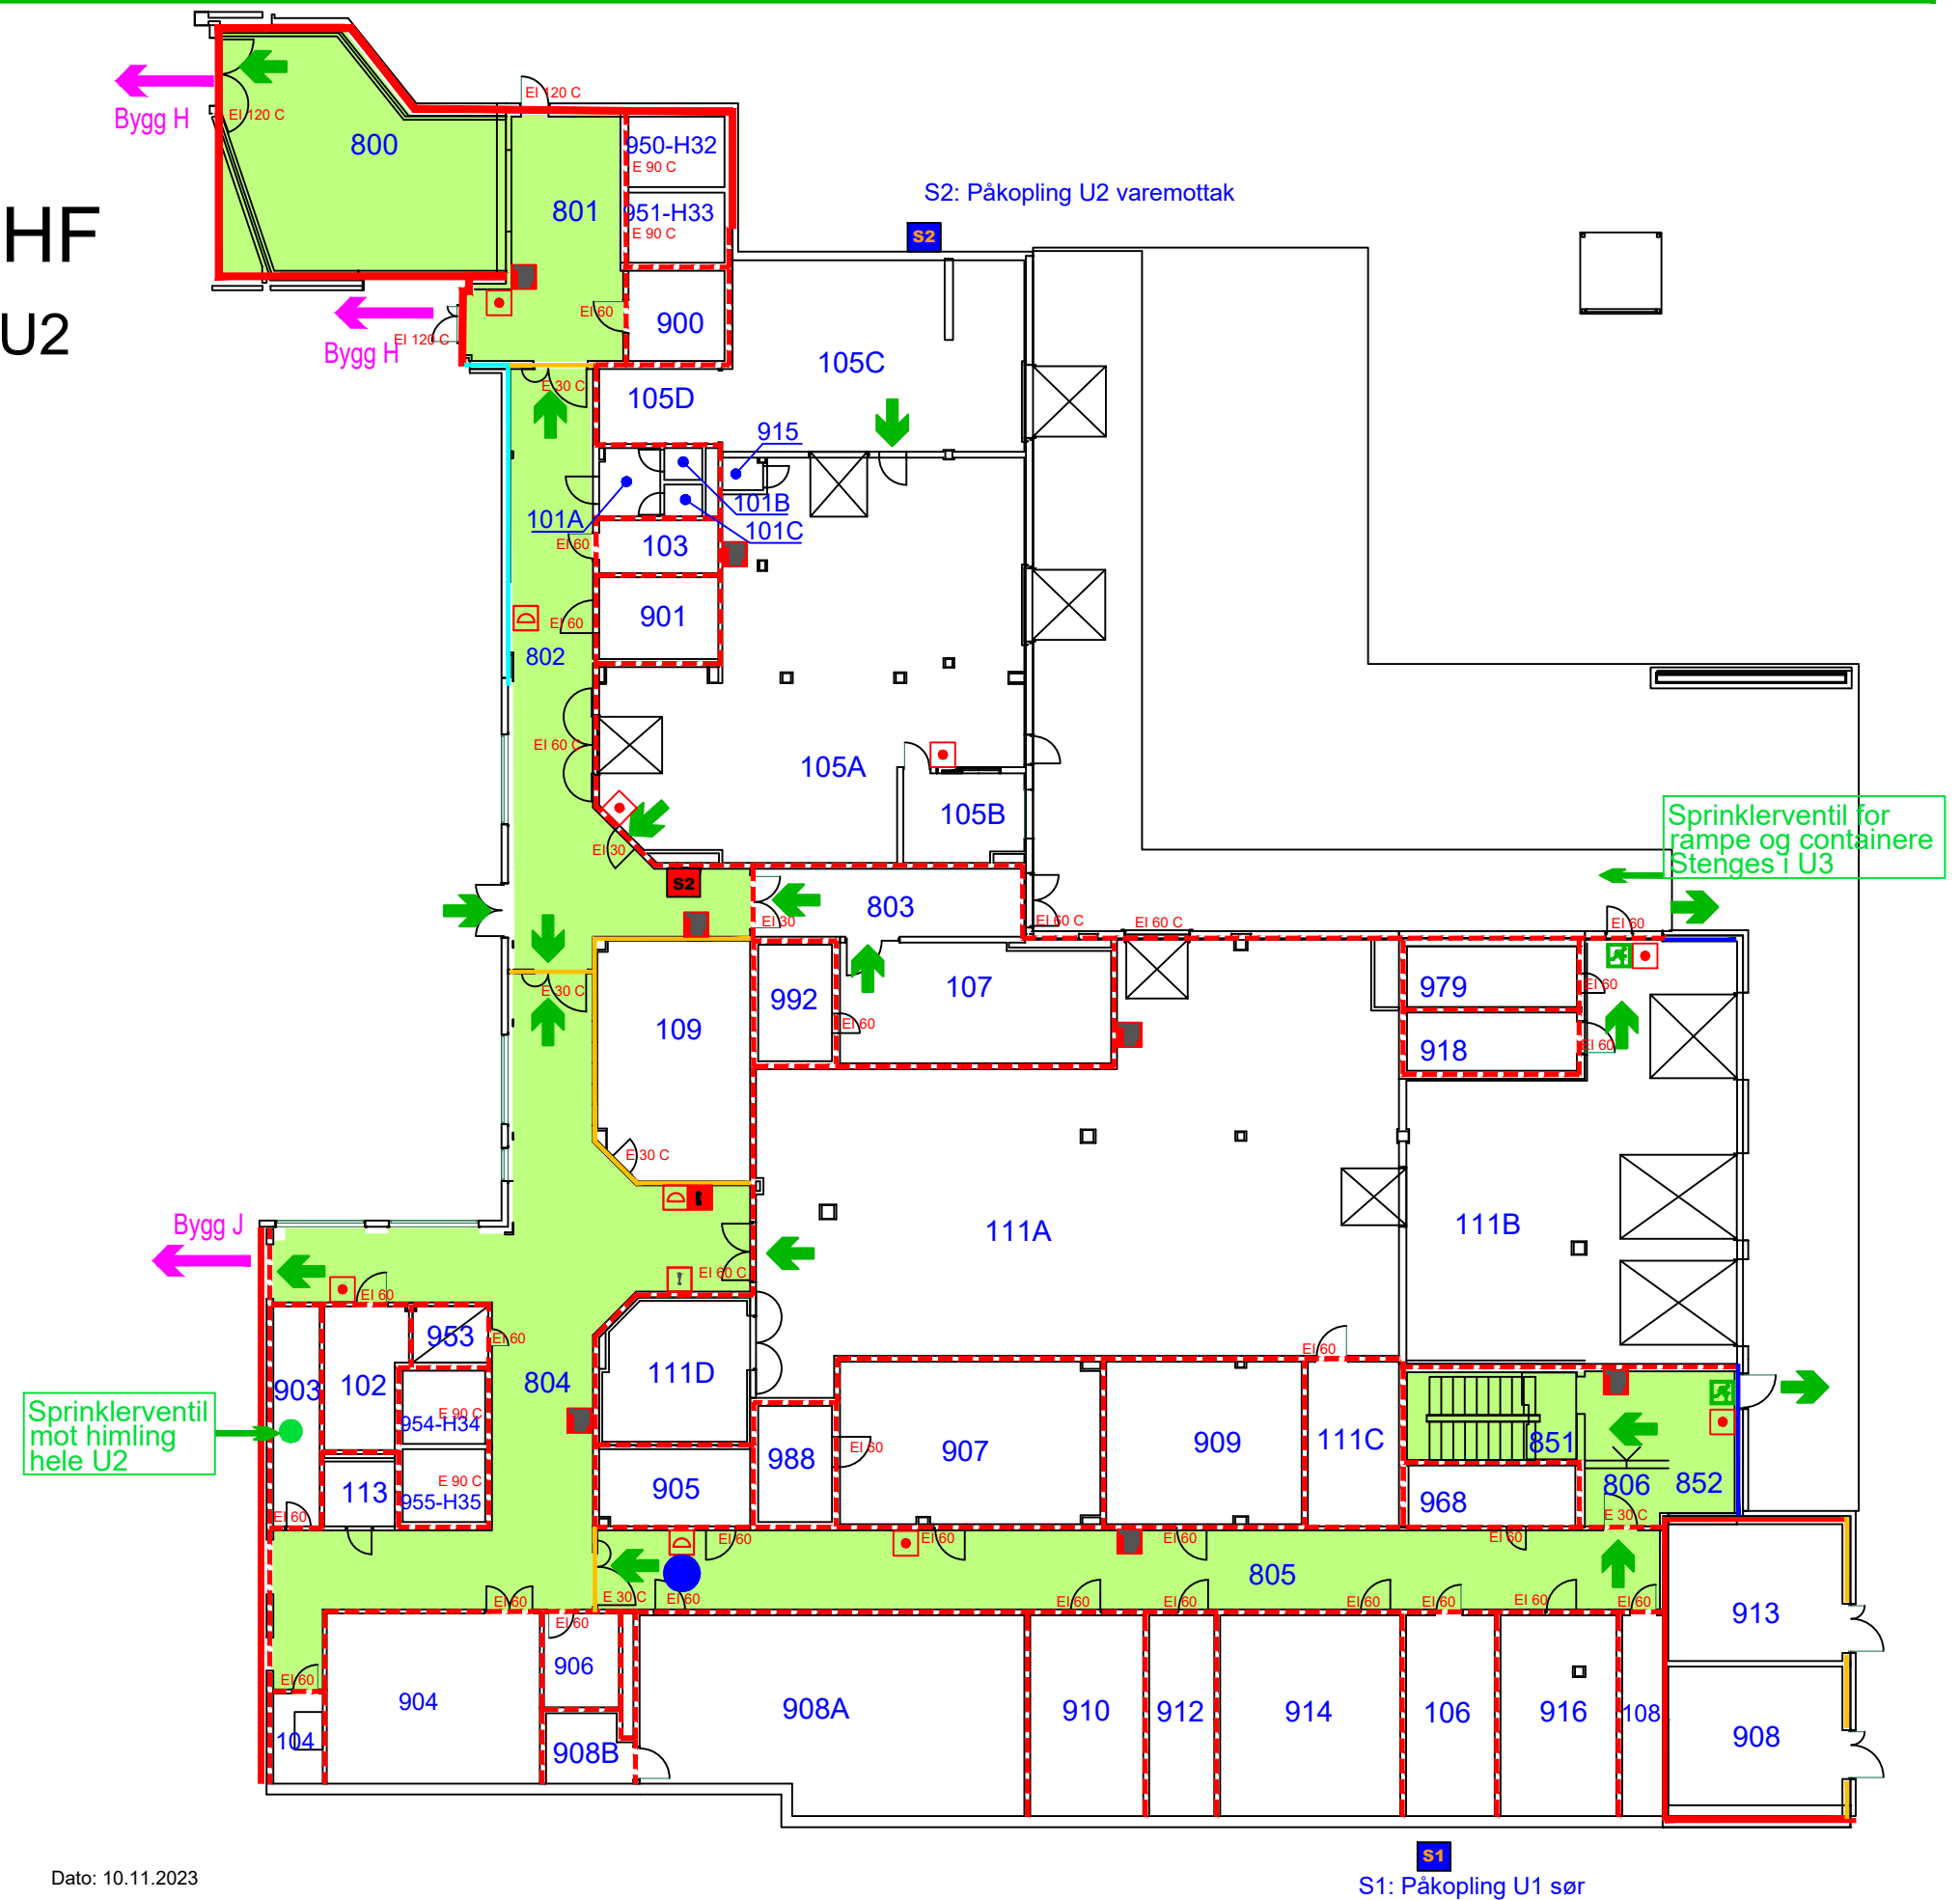


RØMNINGSPLAN

Sykehuset i Vestfold HF

Bygg E, første underetasje, U1

- ➔ RØMNINGSRETNING
- RØMNINGSVEI
- 🚪 RØMNINGSUTGANG
- 🔴 MANUELL BRANNMELDER
- 🔧 BRANNSLANGE
- 🔧 HÅNDSLUKKERAPPARAT
- 🔧 HÅNDSLUKKERAPPARAT CO2
- ⚠️ BRANNPANEL
- 📄 BRANNVERNTAVLE
- ⚠️ GASSAVSTENGNINGSKRAN
- 🔑 NØKKELSAFE
- 📏 S1 UTTAK STIGERØR NR.
- 📏 S2 UTVENDIG PÅKOPLING STIGERØR NR.
- - - BRANNCELLE EI 60
- BRANNCELLE E 30
- BRANNGARDIN E 30
- SEKSJONERINGSVEGG REI 90
- SEKSJONERINGSVEGG REI 120-M
- Du står her

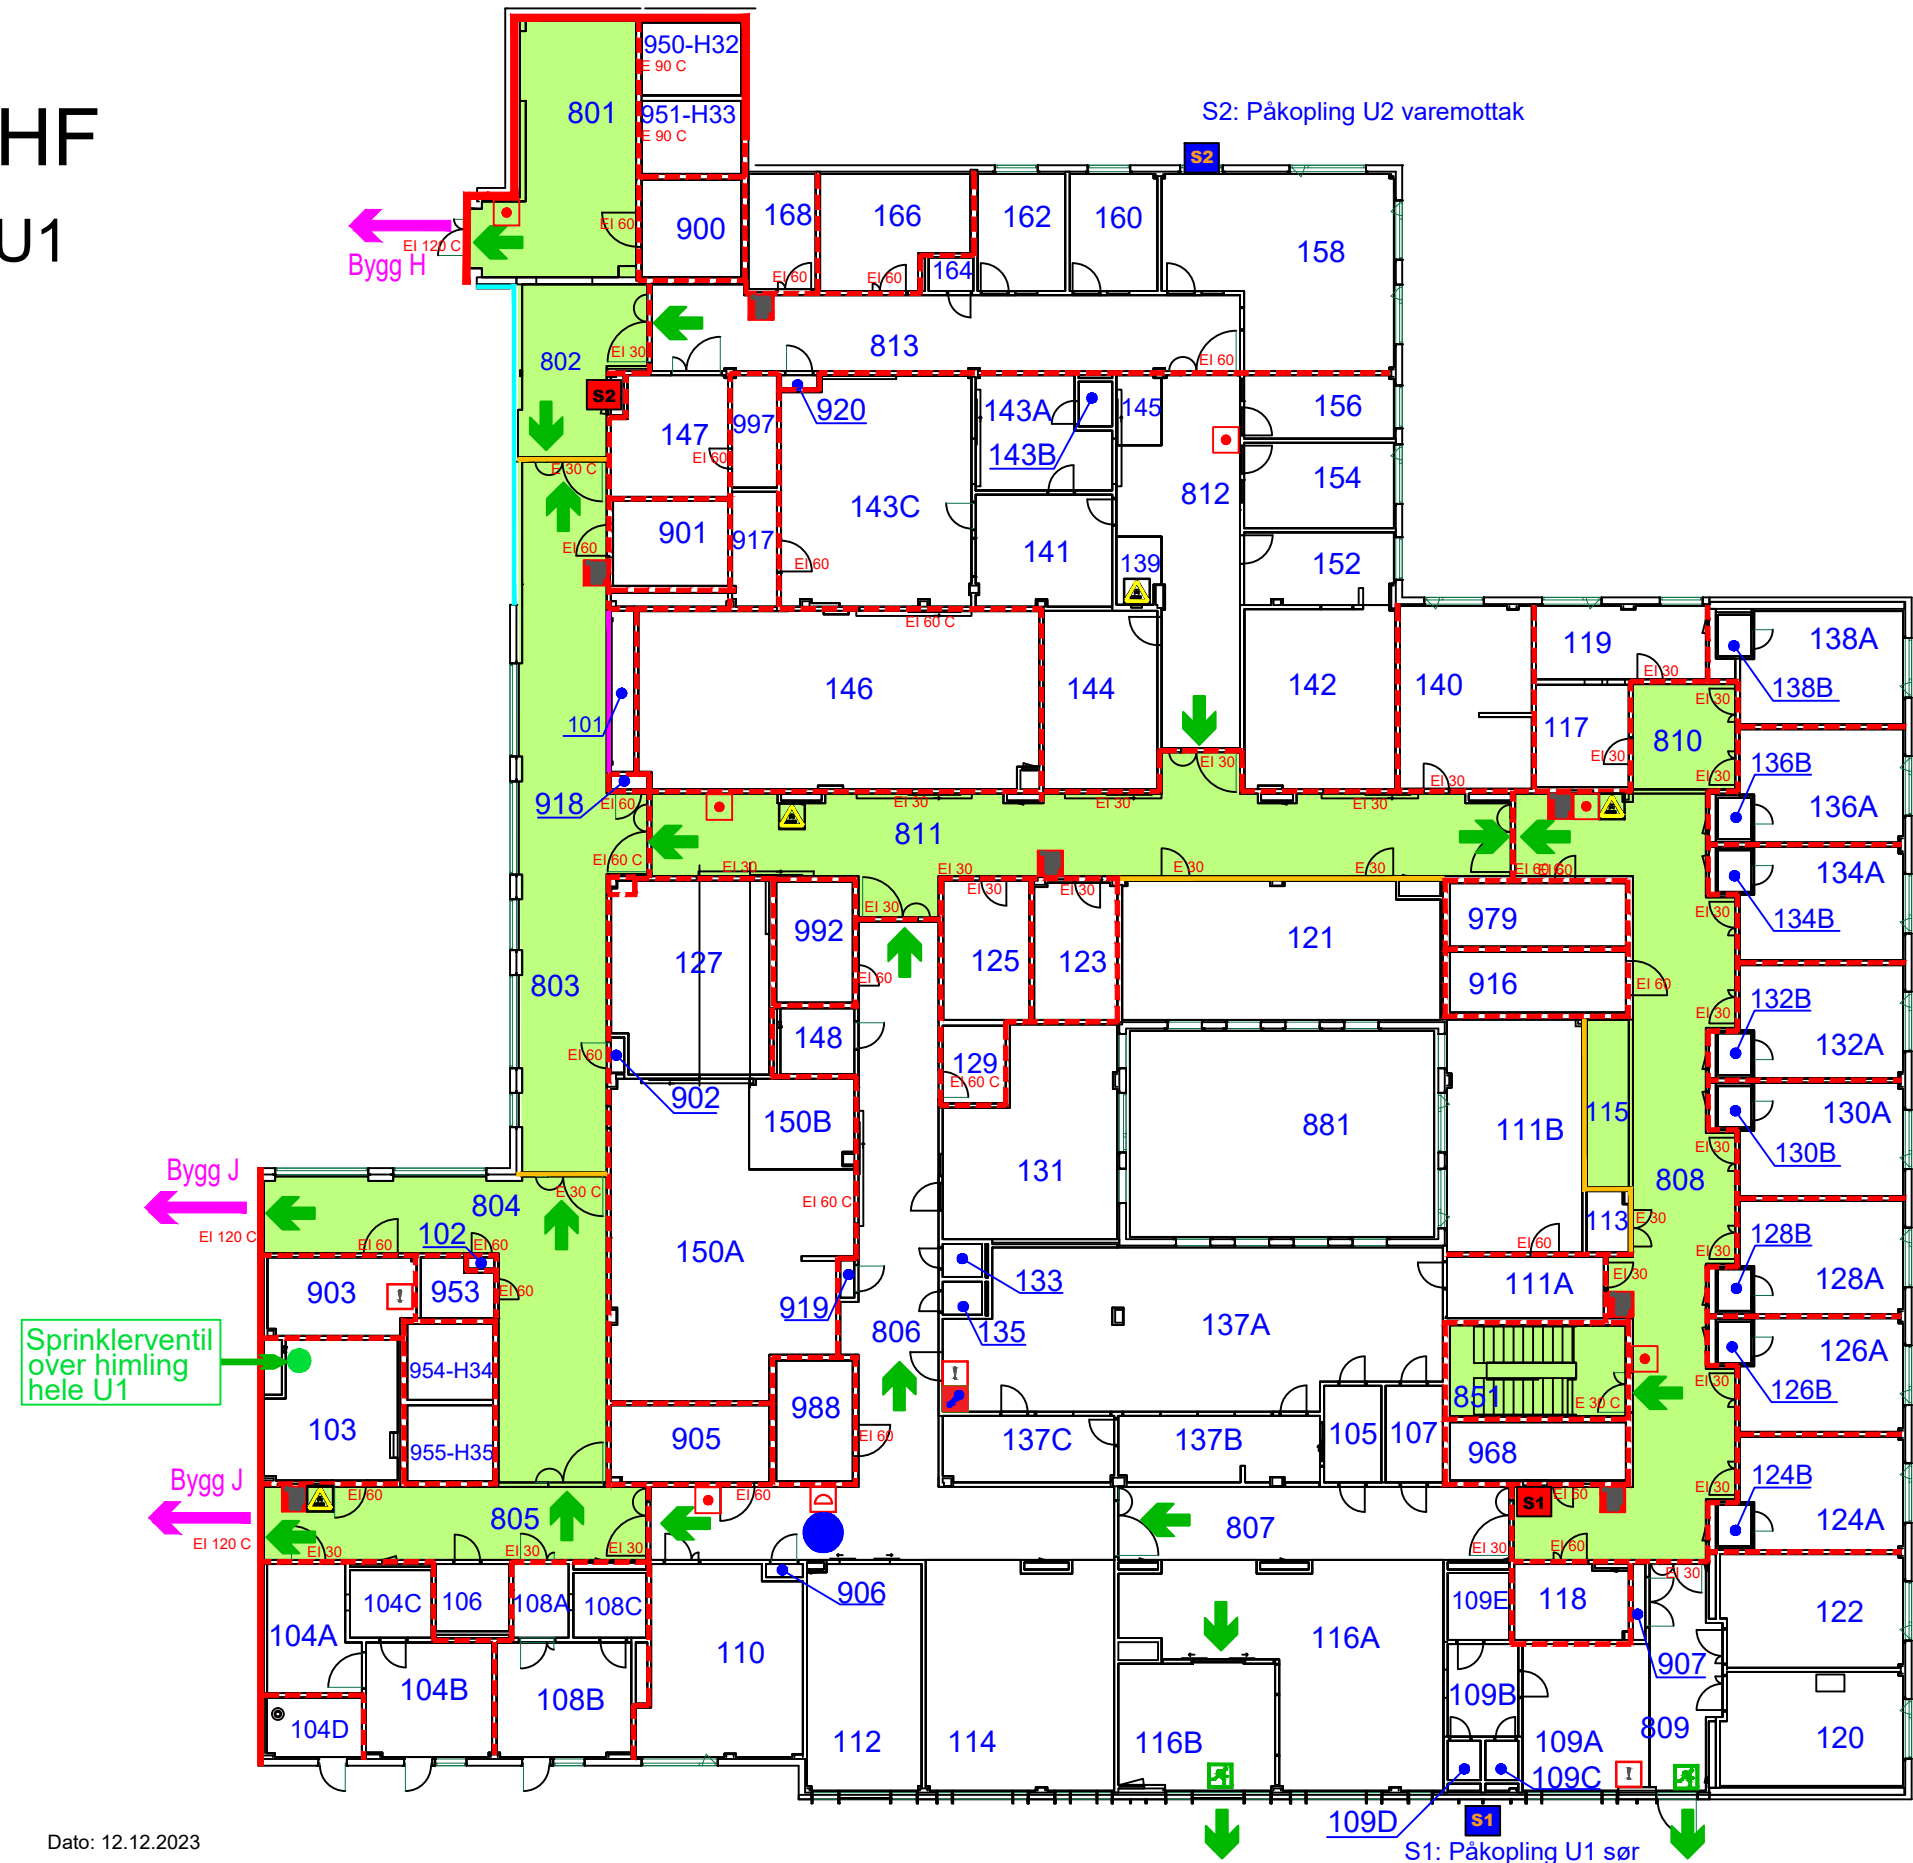


RØMNINGSPLAN

Sykehuset i Vestfold HF

Bygg E, første etasje E1

- RØMNINGSDIREKSJON
- RØMNINGSGÅNG
- RØMNINGSGÅNG
- MANUELL BRANNMELDER
- BRANNSLANGE
- HÅNDSLUKKERAPPARAT
- HÅNDSLUKKERAPPARAT CO2
- BRANNPANEL
- BRANNVERNUTGANG
- GASSAVSTENGNINGSKRAN
- NØKKELSAFE
- UTTAK STIGERØR NR.
- UTVENDIG PÅKOPLING STIGERØR NR.
- BRANNCELLE EI 60
- BRANNCELLE EI 30
- SEKSJONERINGSVEGG REI 90
- SEKSJONERINGSVEGG REI 120-M
- Du står her

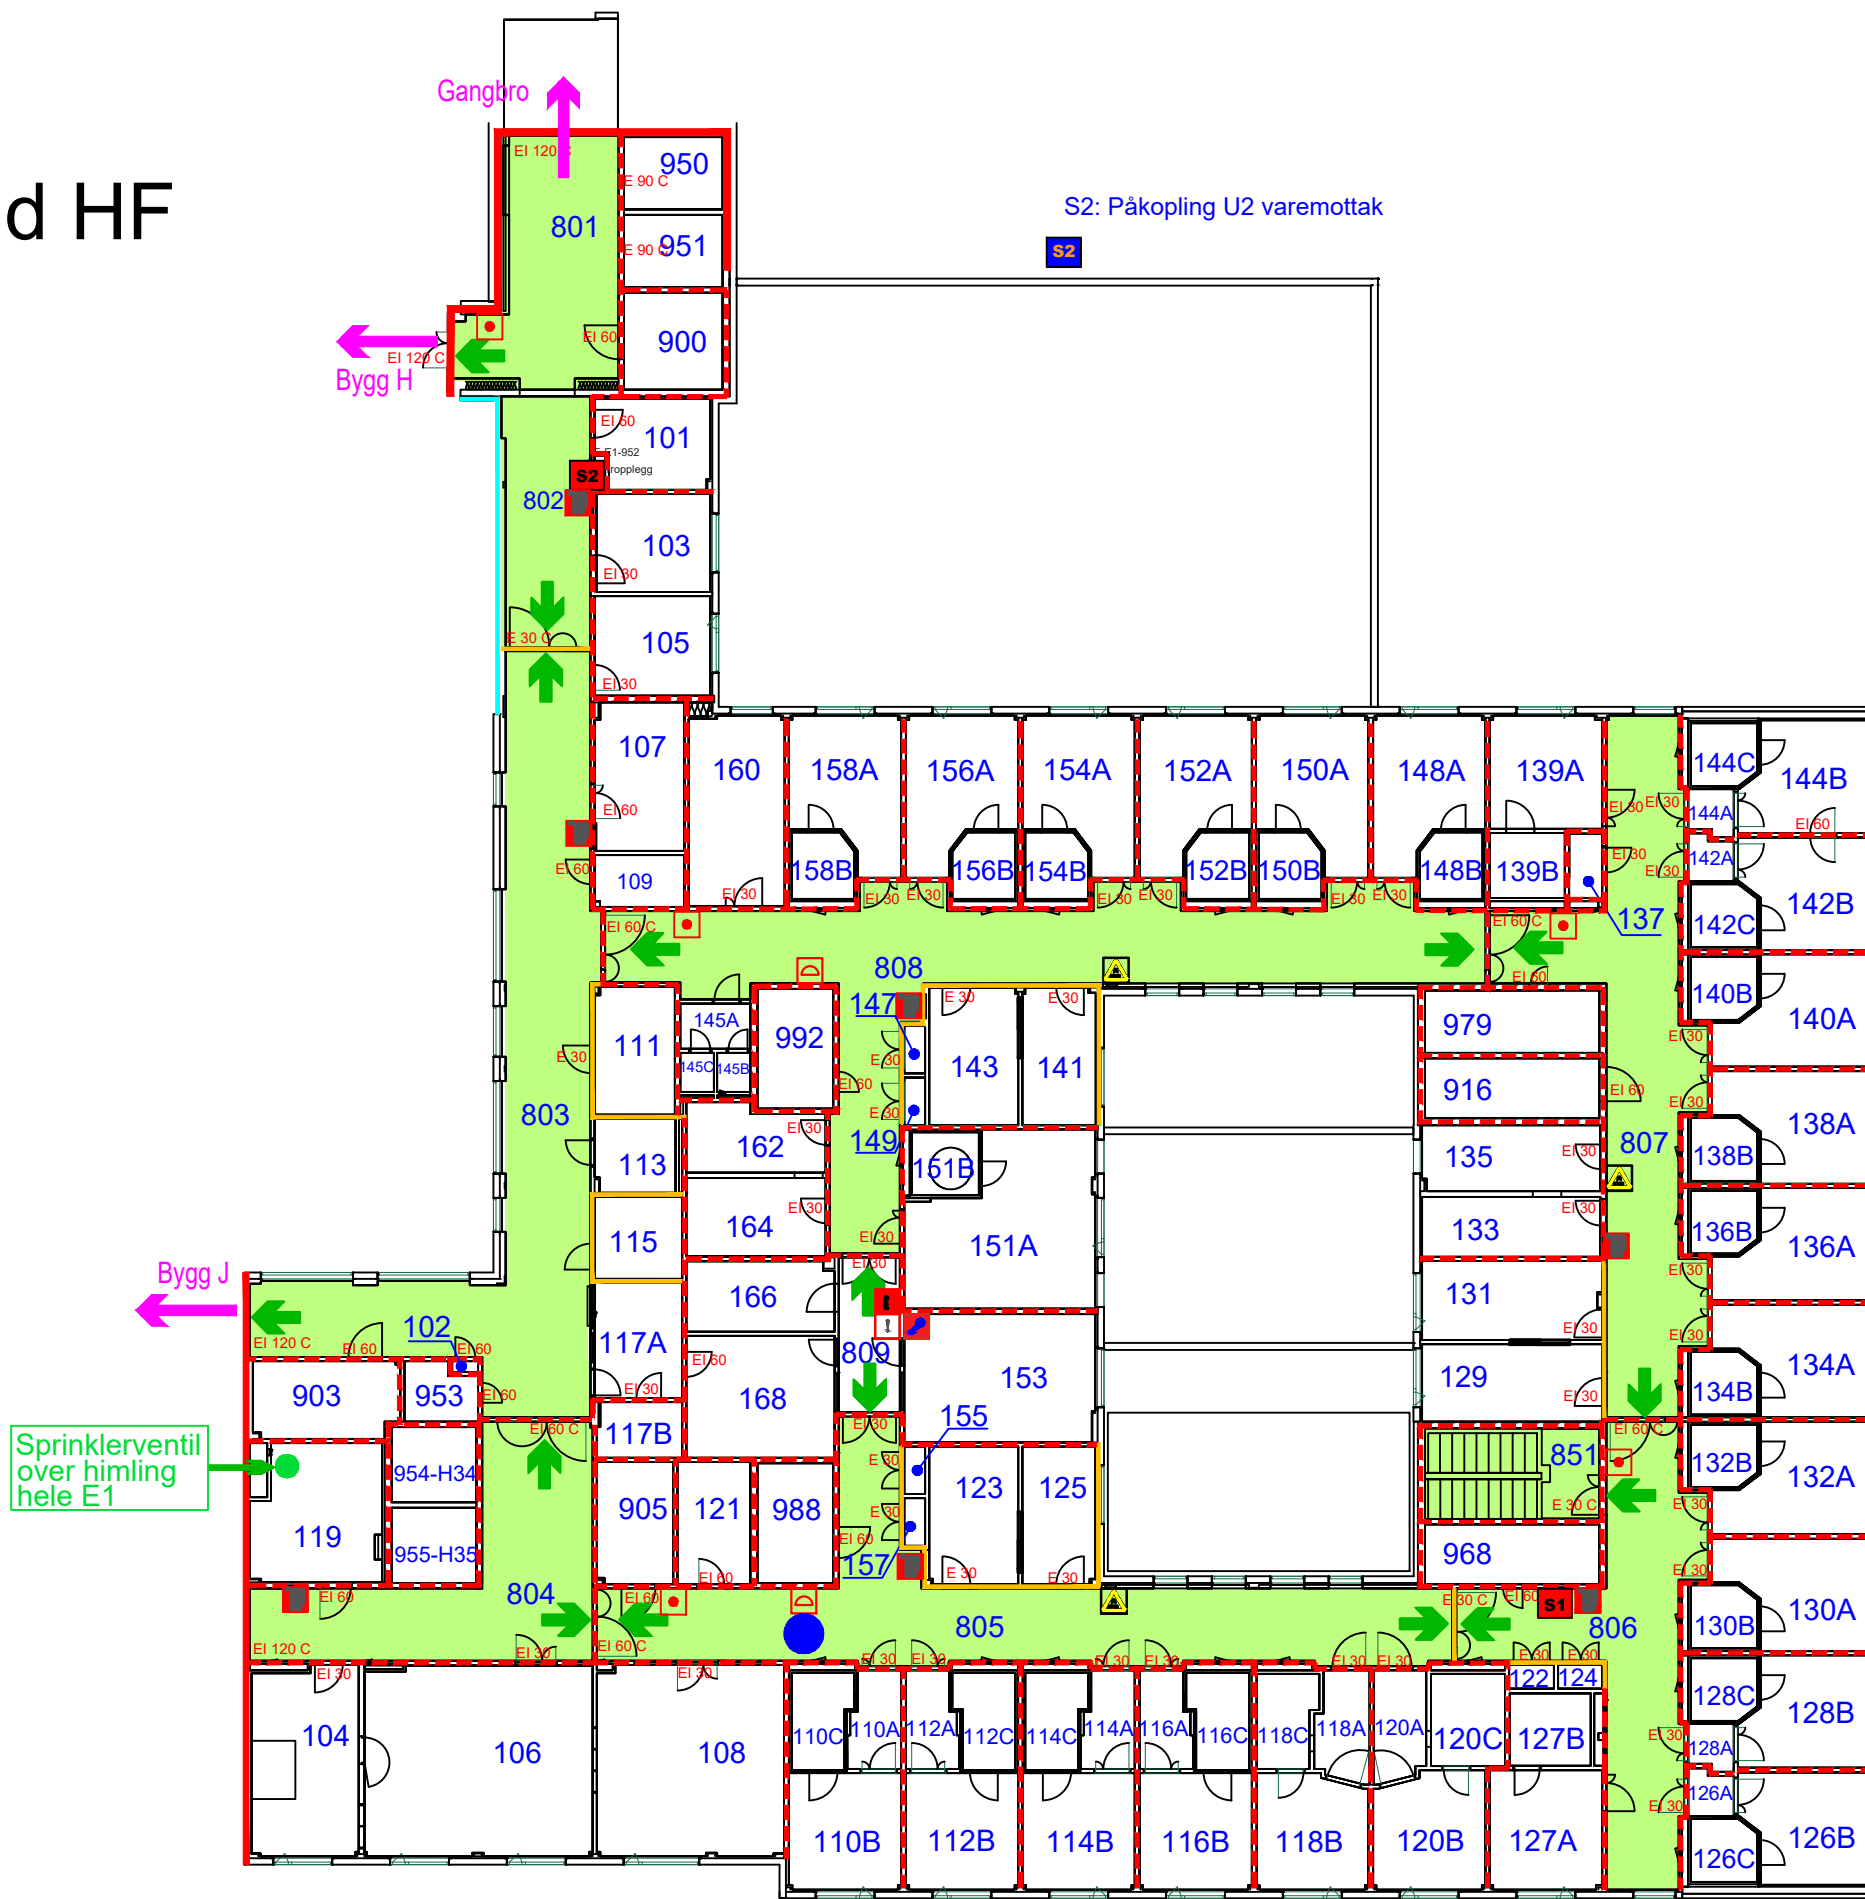


RØMNINGSPLAN

Sykehuset i Vestfold HF

Bygg E, andre etasje E2

- ➔ RØMNINGSRETNING
- RØMNINGSVEI
- 🚪 RØMNINGSUTGANG
- 🔴 MANUELL BRANNMELDER
- 🔴 BRANNSLANGE
- 🔴 HÅNDSLUKKERAPPARAT
- 🔴 HÅNDSLUKKERAPPARAT CO2
- ⚠️ BRANNPANEL
- 🛡️ BRANNVERTAVLE
- ⚠️ GASSAVSTENGNINGSKRAN
- 🔑 NØKKELSAFE
- 🔴 S1 UTTAK STIGERØR NR.
- 🔵 S1 UTVENDIG PÅKOPLING STIGERØR NR.
- - - BRANNCELLE EI 60
- - - BRANNCELLE E 30
- SEKSJONERINGSVEGG REI 90
- SEKSJONERINGSVEGG REI 120-M
- Du står her

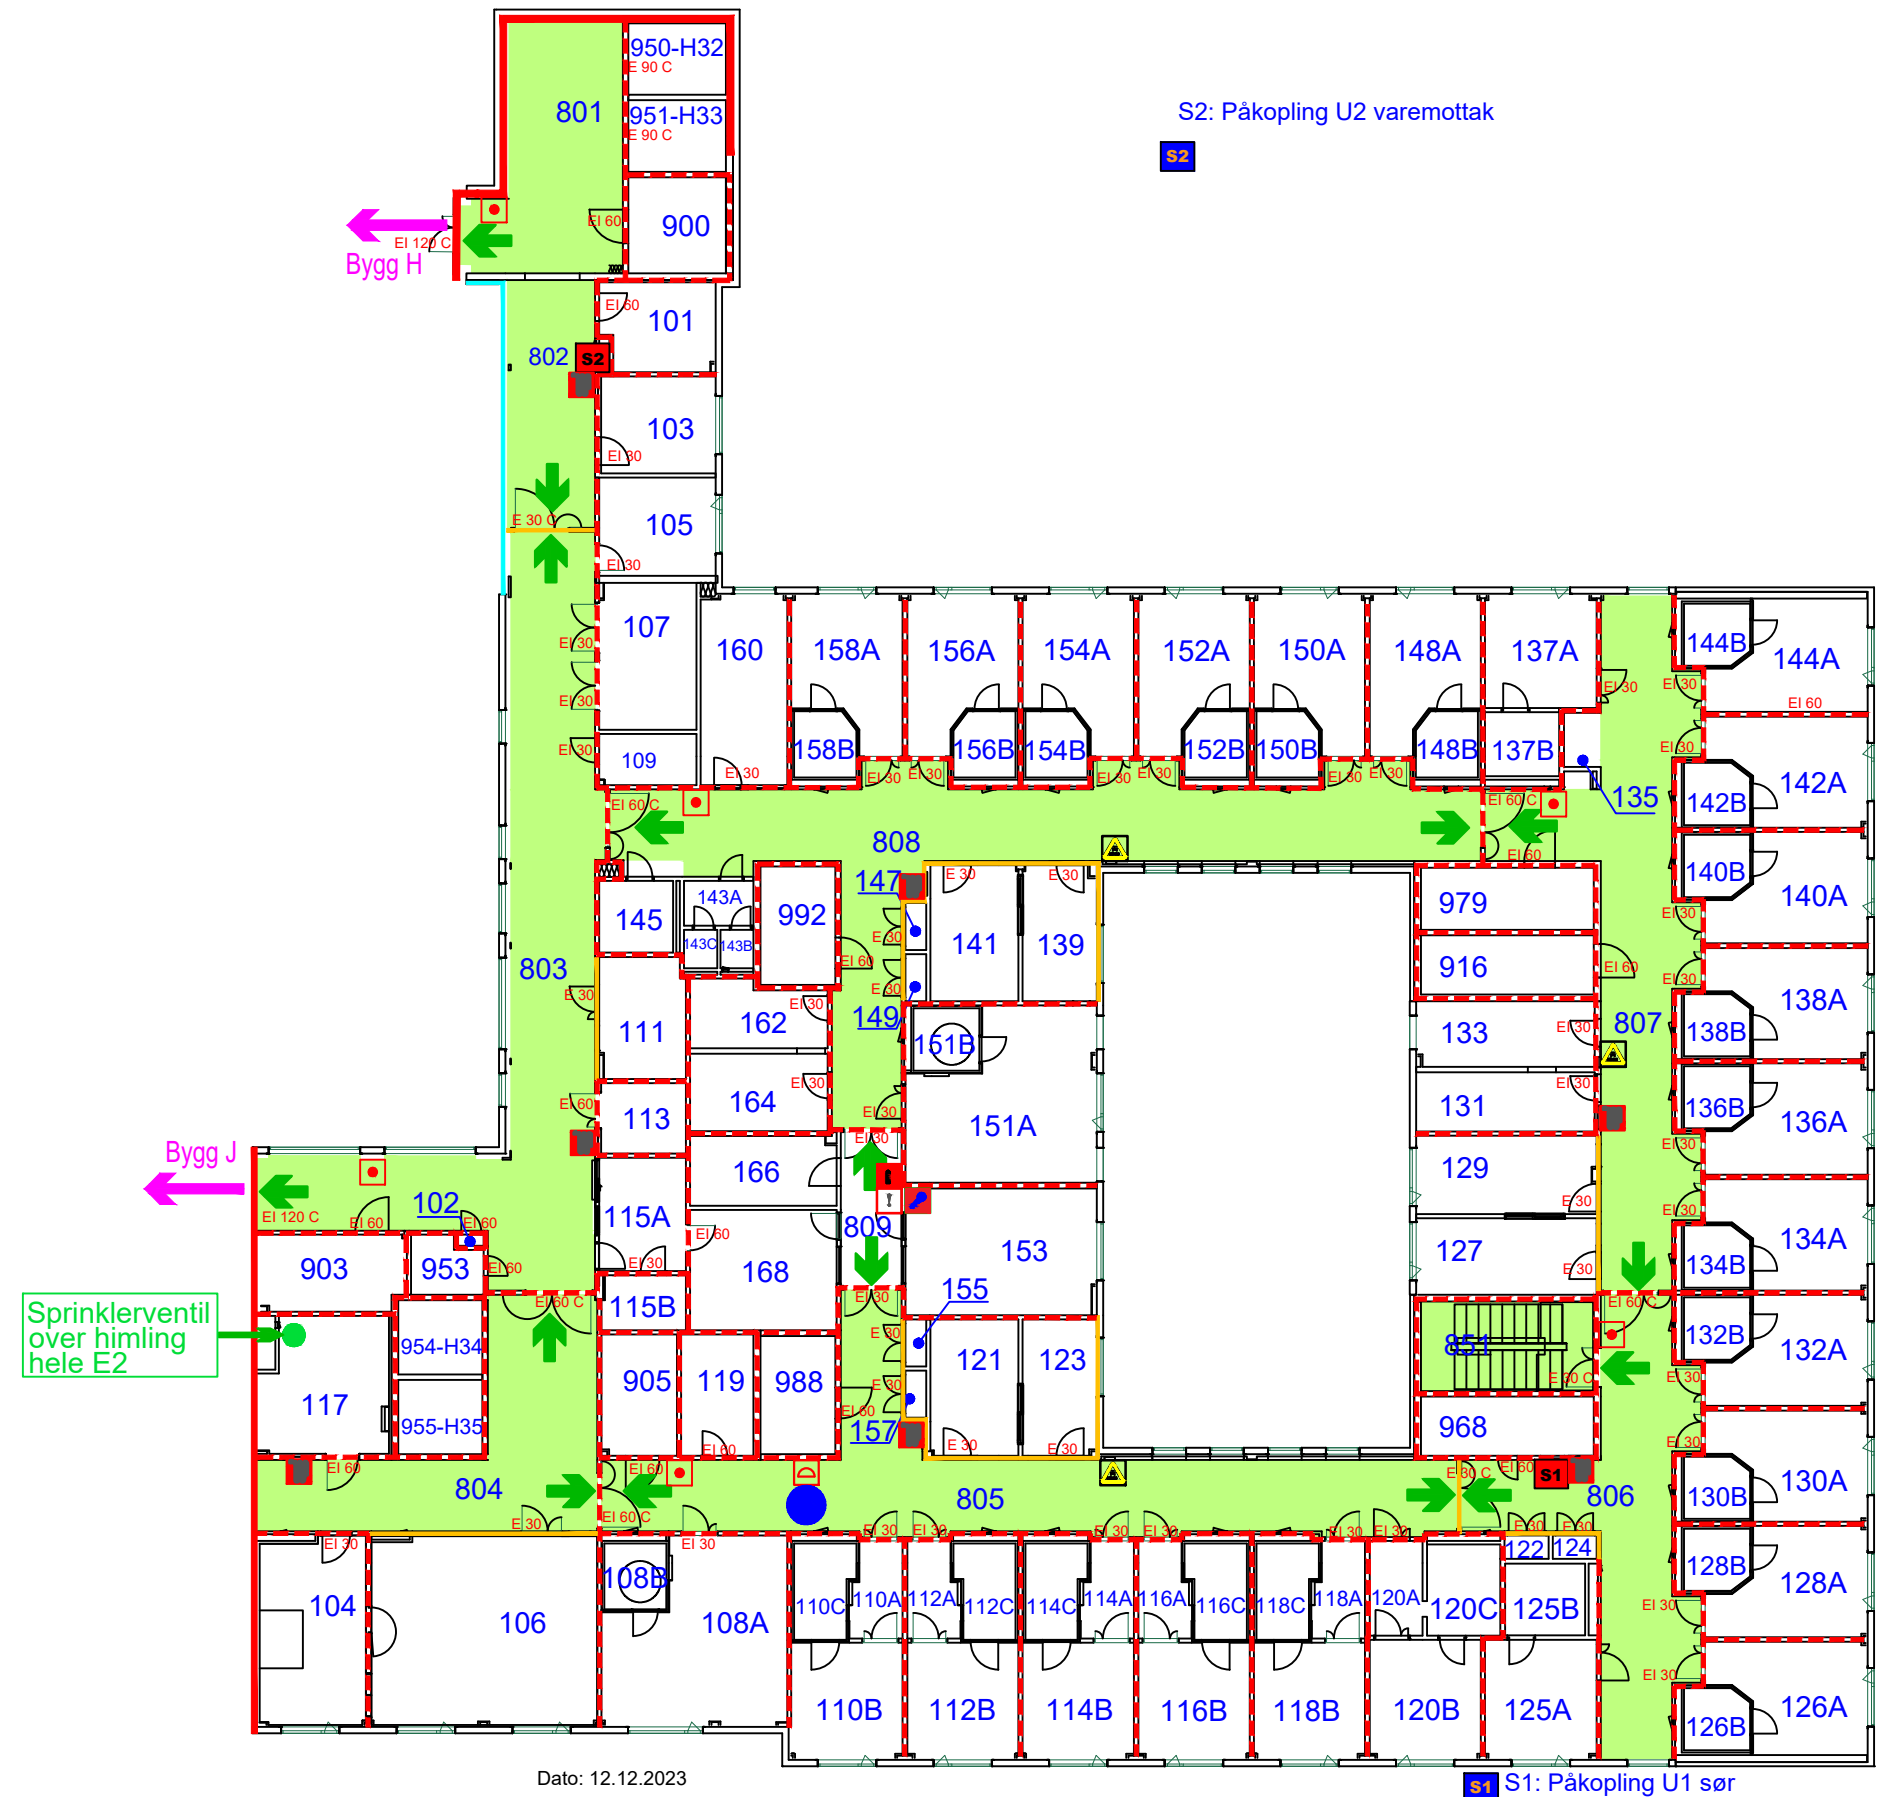


RØMNINGSPLAN

Sykehuset i Vestfold HF

Bygg E, tredje etasje E3

-  RØMNINGSRETNING
-  RØMNINGSVEI
-  RØMNINGSUTGANG
-  MANUELL BRANNMELDER
-  BRANNSLANGE
-  HÅNDSLUKKERAPPARAT
-  HÅNDSLUKKERAPPARAT CO2
-  BRANNPANEL
-  BRANNVERTAVLE
-  GASSAVSTENGINGSKRAN
-  NØKKELSAFE
-  UTTAK STIGERØR NR.
-  UTVENDIG PÅKOPLING STIGERØR NR.
-  BRANNCELLE EI 60
-  BRANNCELLE E 30
-  SEKSJONERINGSVEGG REI 90
-  SEKSJONERINGSVEGG REI 120-M
-  Du står her

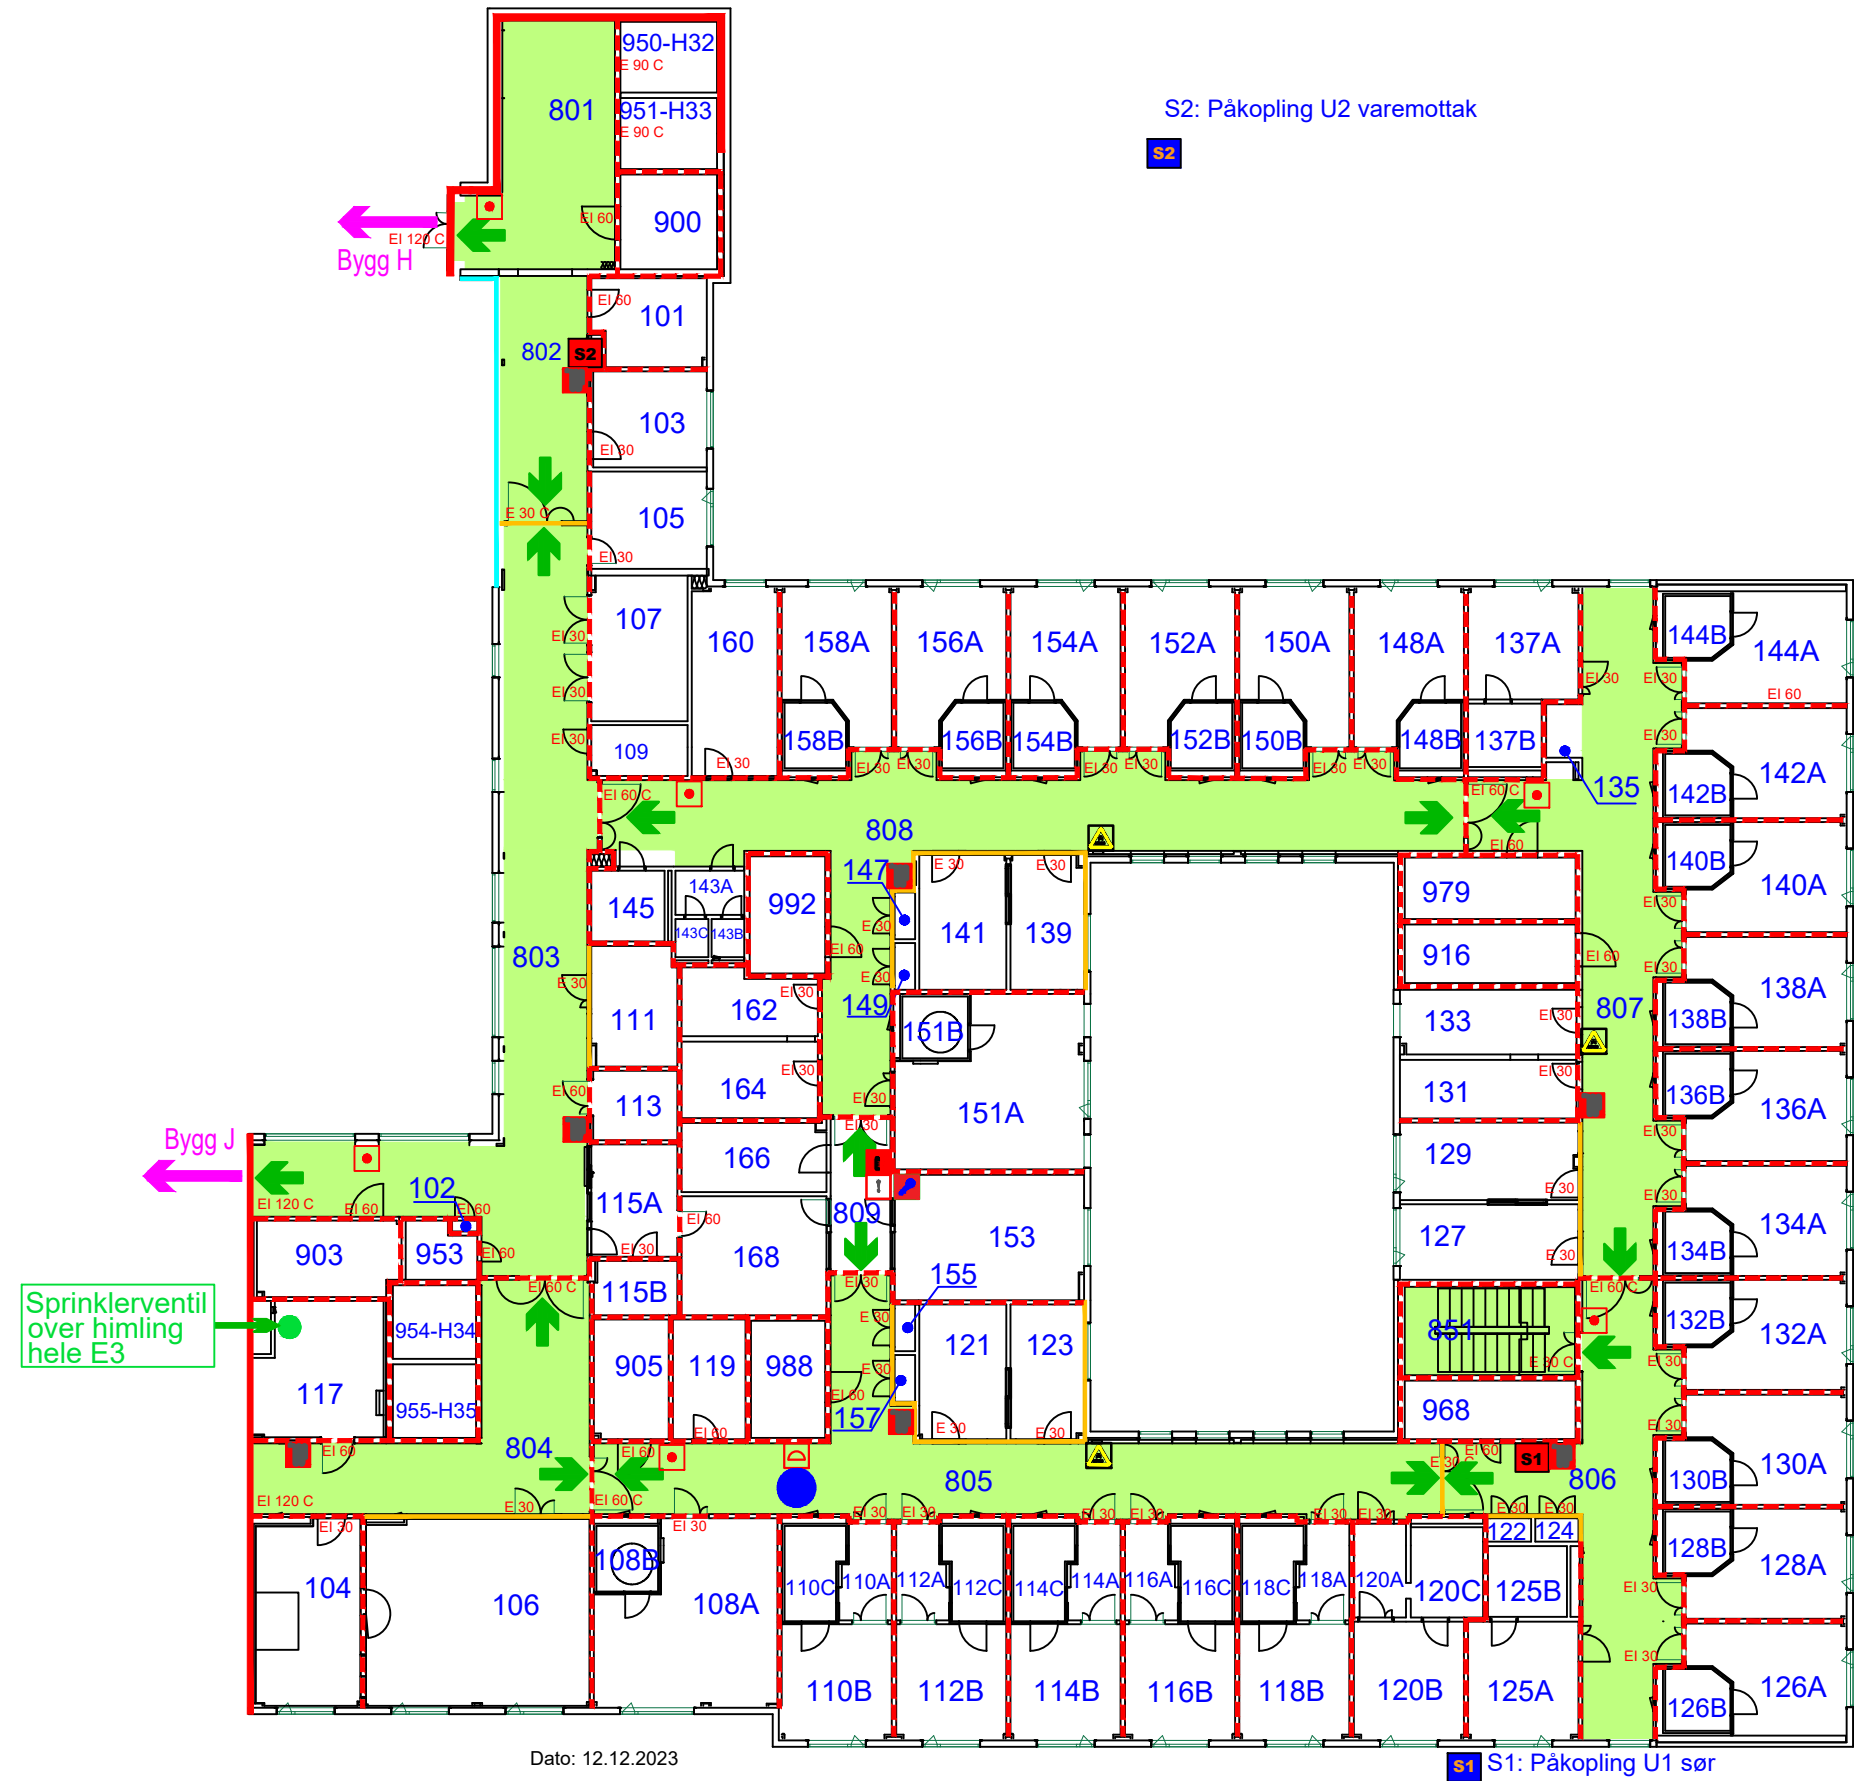


RØMNINGSPPLAN

Sykehuset i Vestfold HF

Bygg E, fjerde etasje E4

-  RØMNINGSDRETTING
-  RØMNINGSDRETTING
-  RØMNINGSDRETTING
-  MANUELL BRANNMELDER
-  BRANNSLANGE
-  HÅNDSLUKKERAPPARAT
-  HÅNDSLUKKERAPPARAT CO2
-  BRANNPANEL
-  BRANNVERNTAVLE
-  GASSAVSTENGNINGSKRAN
-  NØKKELSAFE
-  UTTAK STIGERØR NR.
-  UTVENDIG PÅKOPLING STIGERØR NR.
-  BRANNCELLE EI 60
-  BRANNCELLE E 30
-  SEKSJONERINGSVEGG REI 90
-  SEKSJONERINGSVEGG REI 120-M
-  Du står her

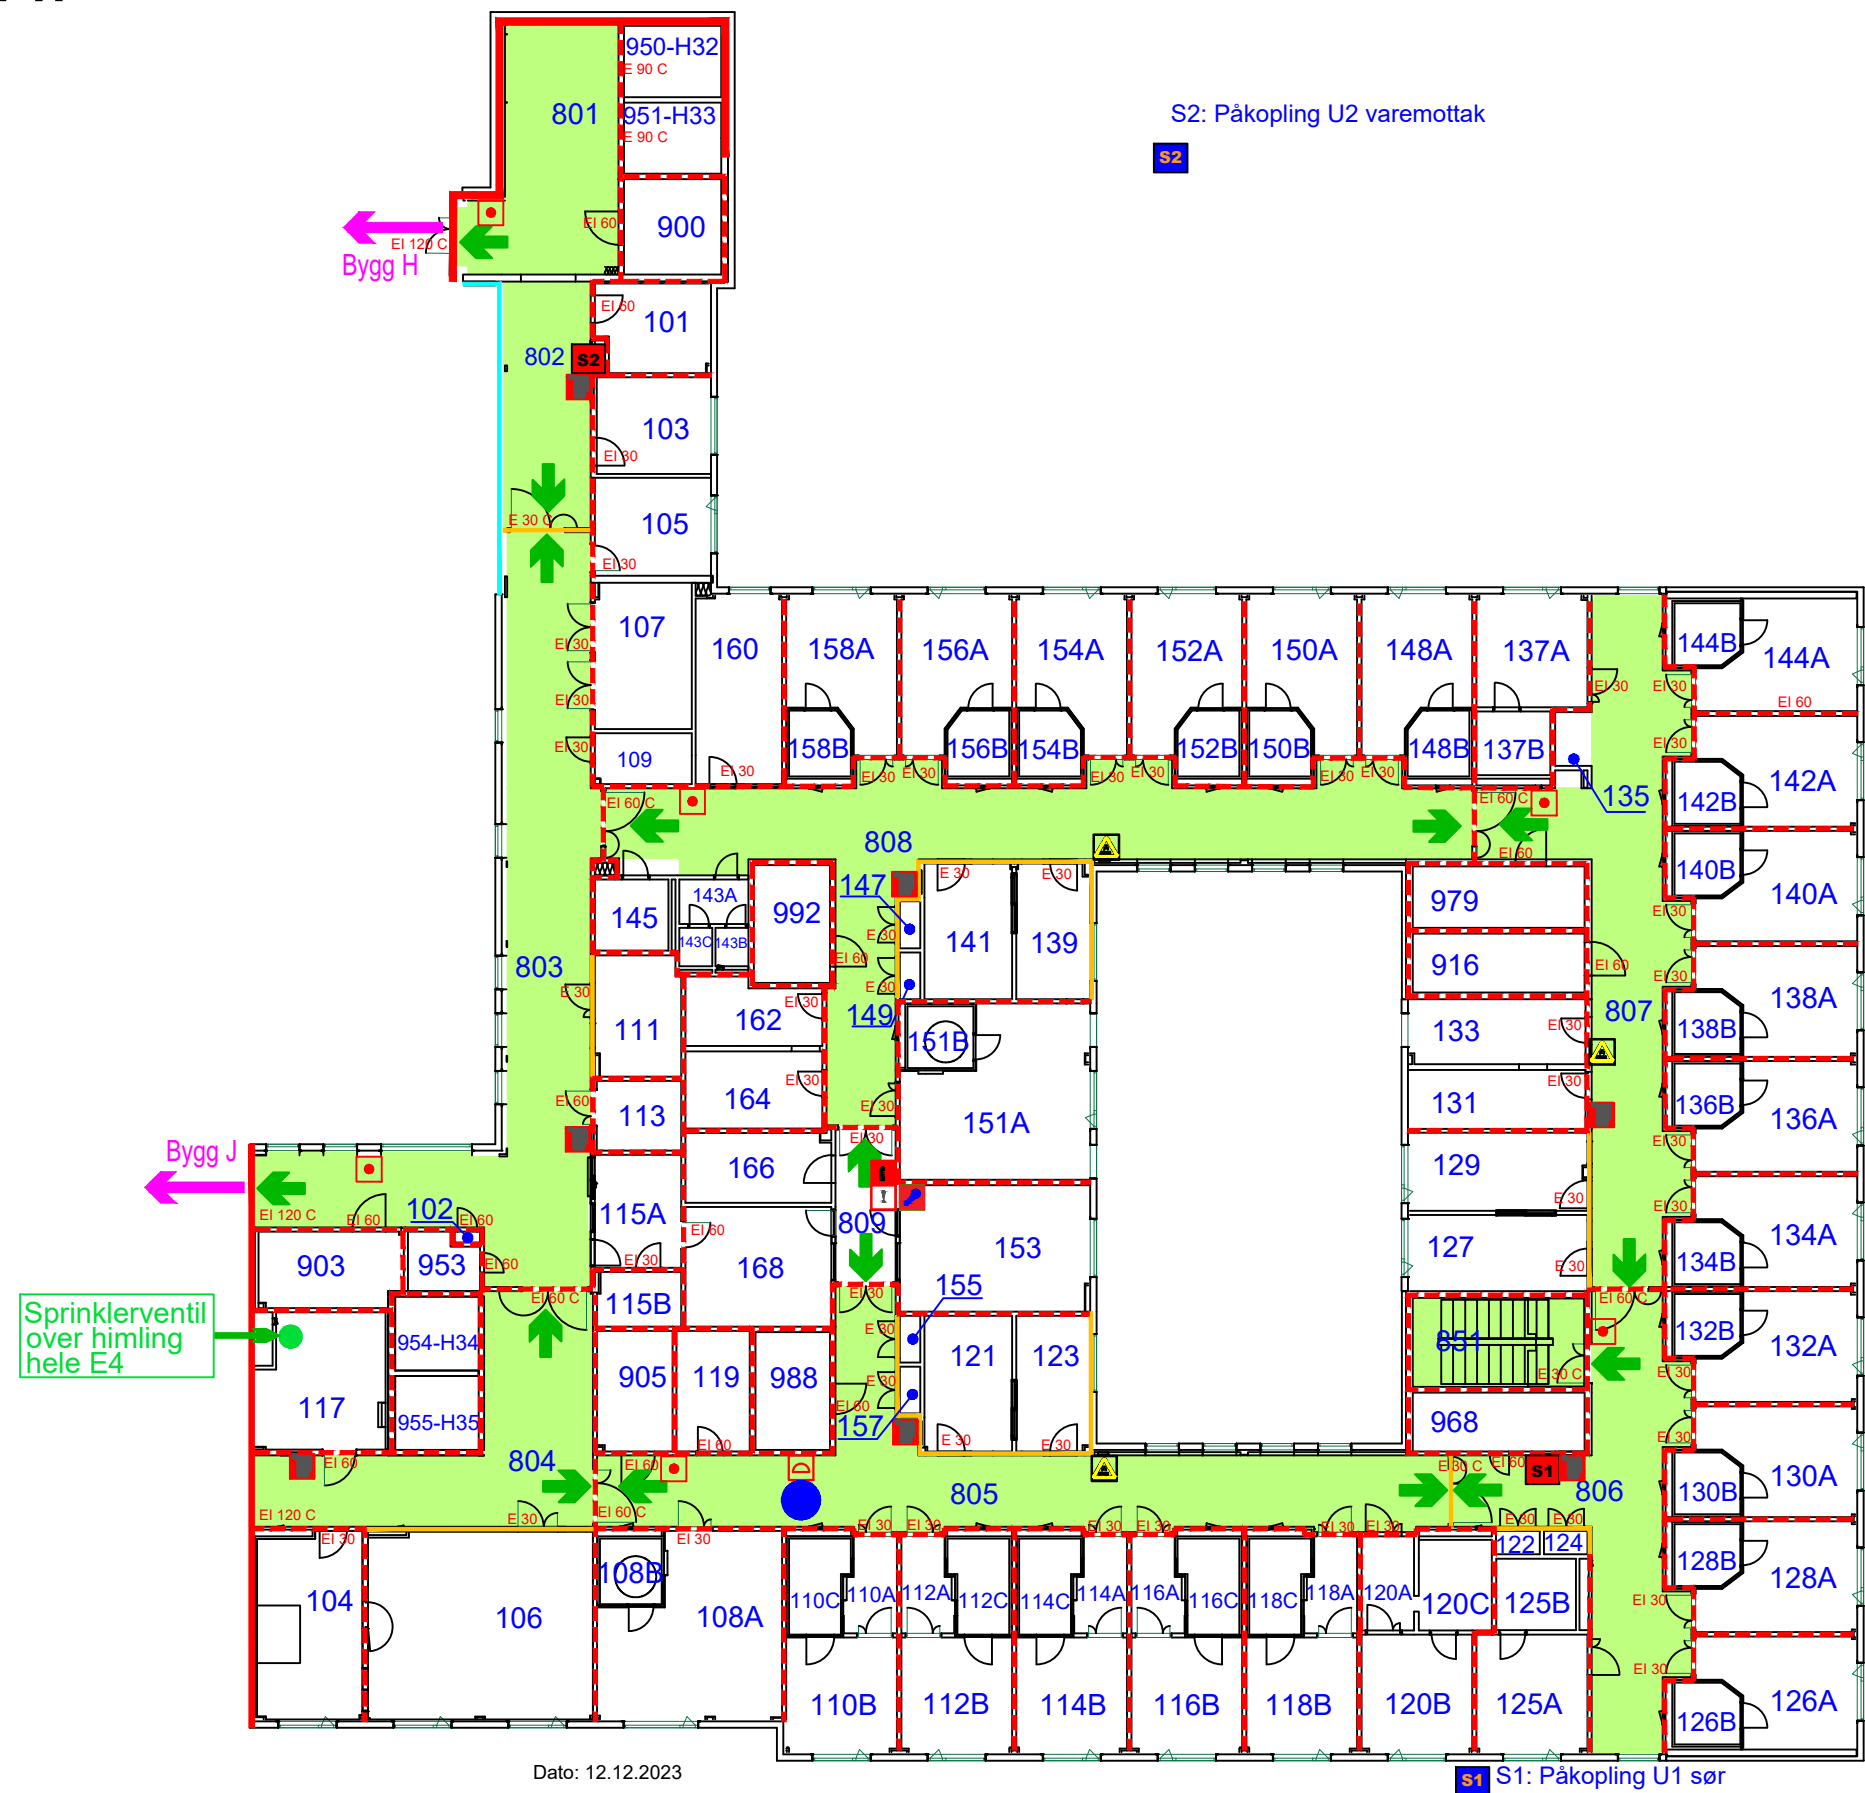


RØMNINGSPLAN

Sykehuset i Vestfold HF

Bygg E, femte etasje E5

-  RØMNINGSRETNING
-  RØMNINGSVEI
-  RØMNINGSUTGANG
-  MANUELL BRANNMELDER
-  BRANNSLANGE
-  HÅNDSLUKKERAPPARAT
-  HÅNDSLUKKERAPPARAT CO2
-  BRANNPANEL
-  BRANNVERTAVLE
-  GASSAVSTENGINGSKRAN
-  NØKKELSAFE
-  UTTAK STIGERØR NR.
-  UTVENDIG PÅKOPLING STIGERØR NR.
-  BRANNCELLE EI 60
-  BRANNCELLE E 30
-  SEKSJONERINGSVEGG REI 90
-  SEKSJONERINGSVEGG REI 120-M
-  Du står her

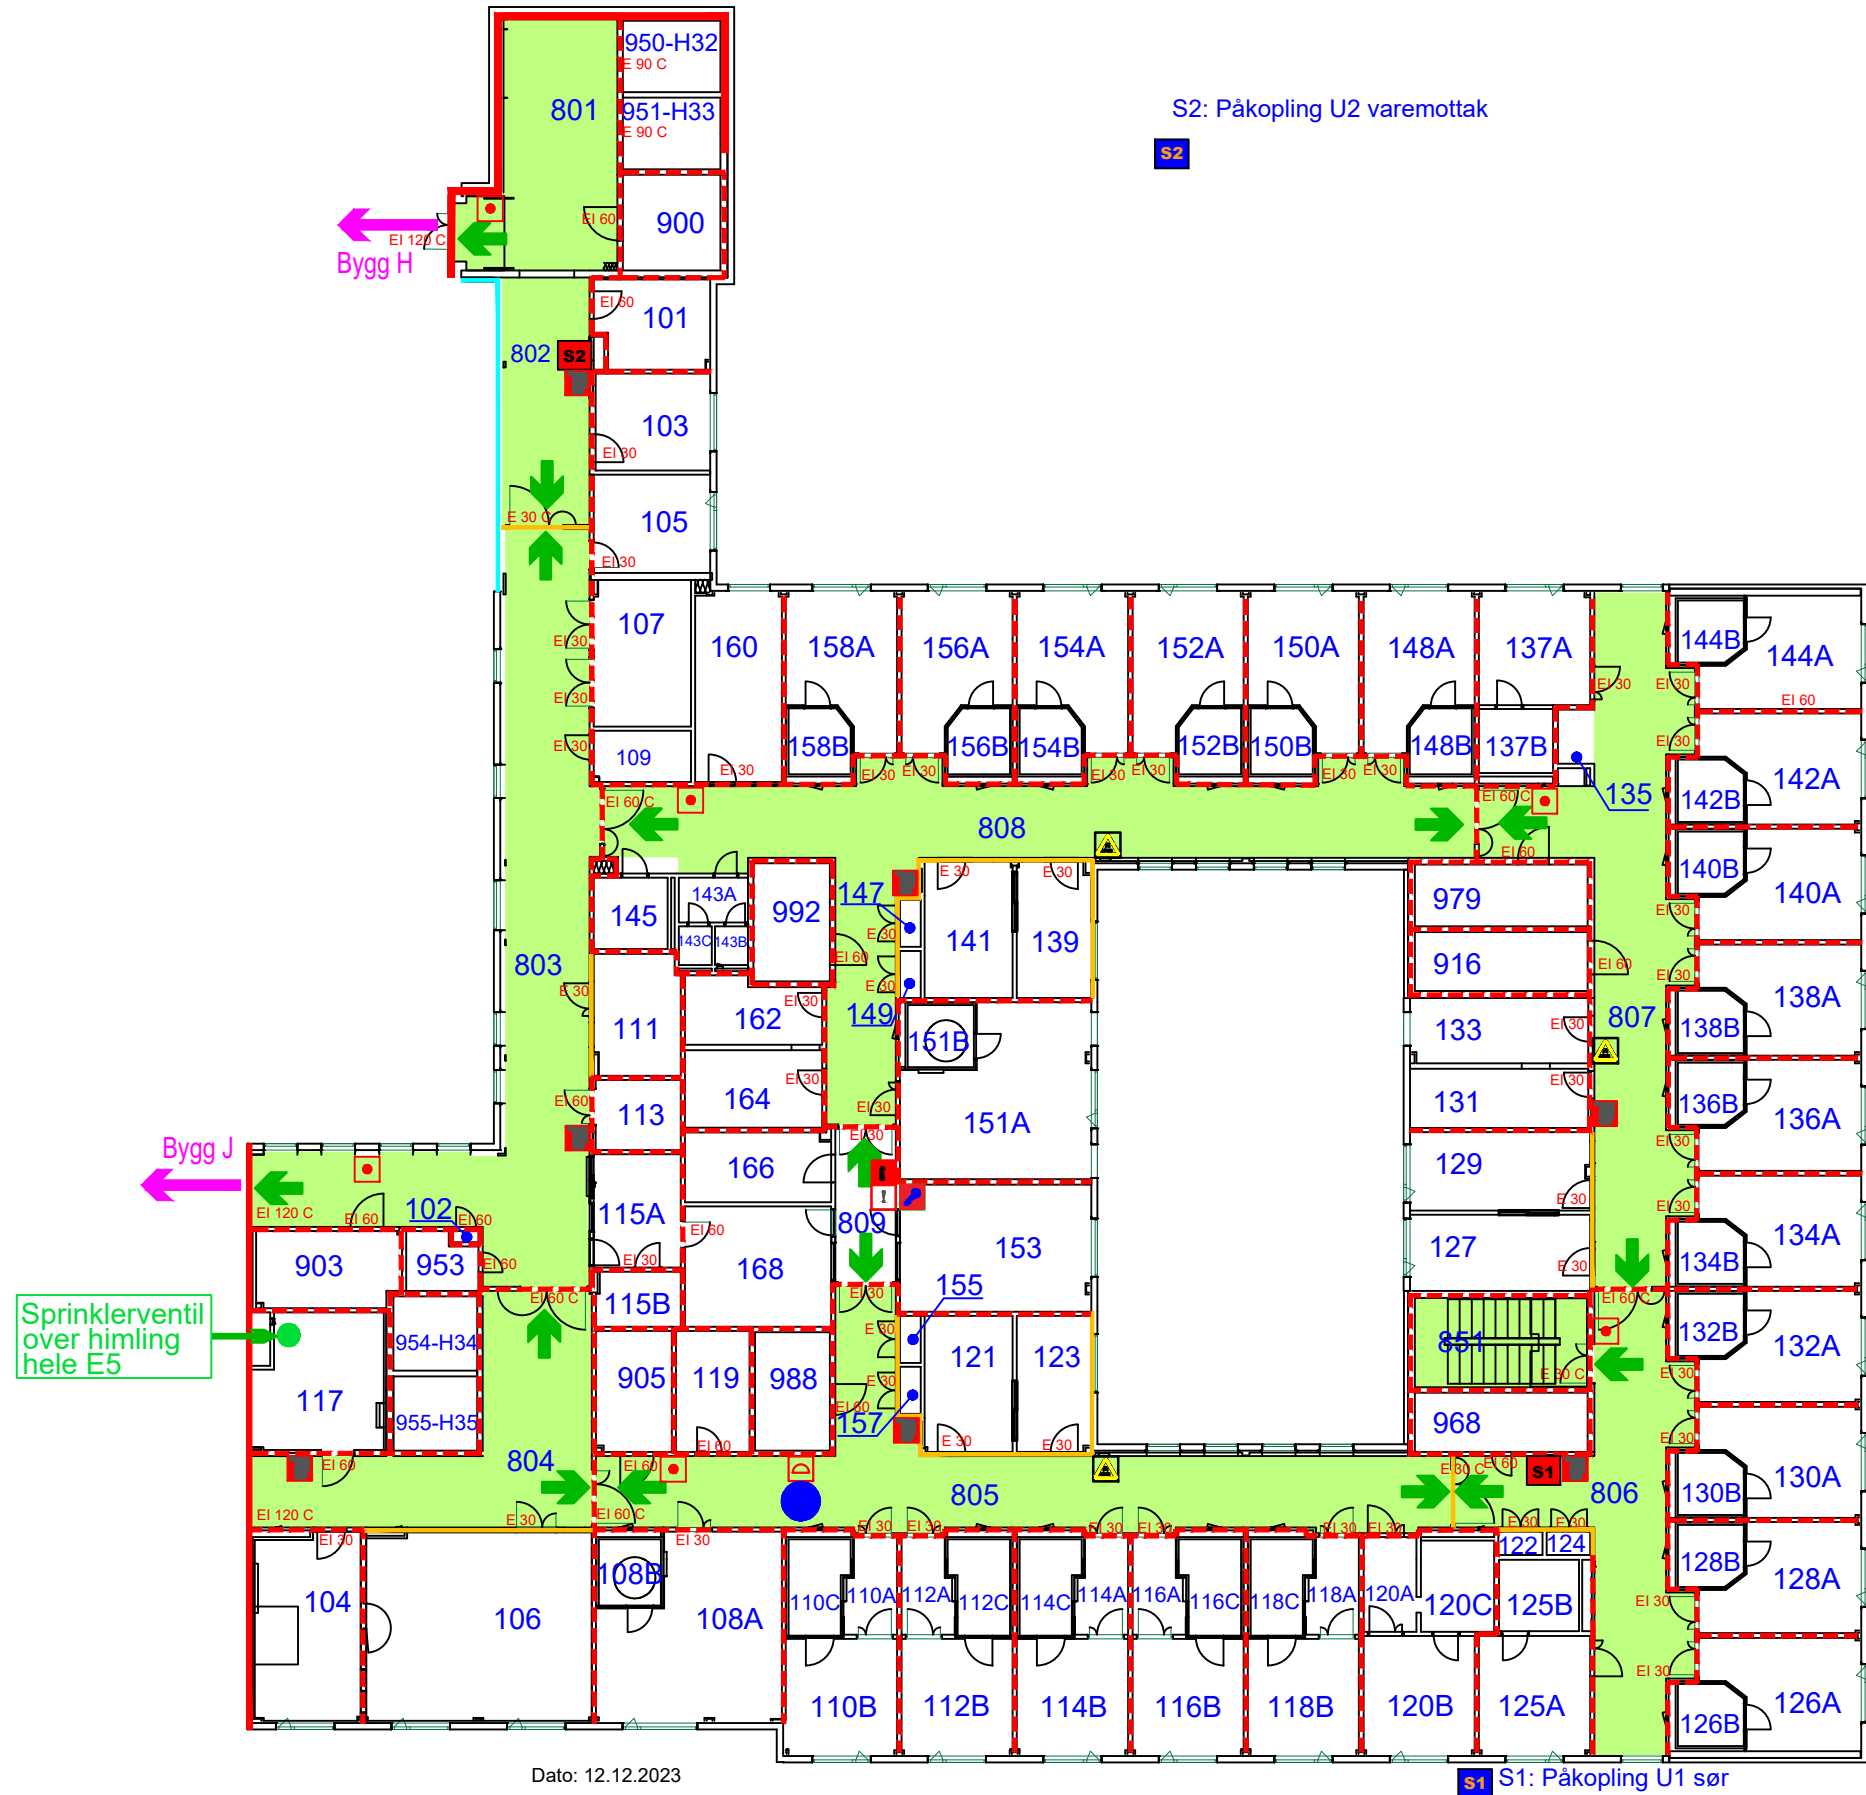


RØMNINGSPLAN

Sykehuset i Vestfold HF

Bygg E, 6. etasje E6

-  RØMNINGSRETNING
-  RØMNINGSVEI
-  RØMNINGSUTGANG
-  MANUELL BRANNMELDER
-  BRANNSLANGE
-  HÅNDSLUKKERAPPARAT
-  HÅNDSLUKKERAPPARAT CO2
-  BRANNPANEL
-  BRANNVERNTAVLE
-  GASSAVSTENGNINGSKRAN
-  NØKKELSAFE
-  UTTAK STIGERØR NR.
-  UTVENDIG PÅKOPLING STIGERØR NR.
-  BRANNCELLE EI 60
-  BRANNCELLE E 30
-  SEKSJONERINGSVEGG REI 60
-  SEKSJONERINGSVEGG REI 120-M
-  Du står her

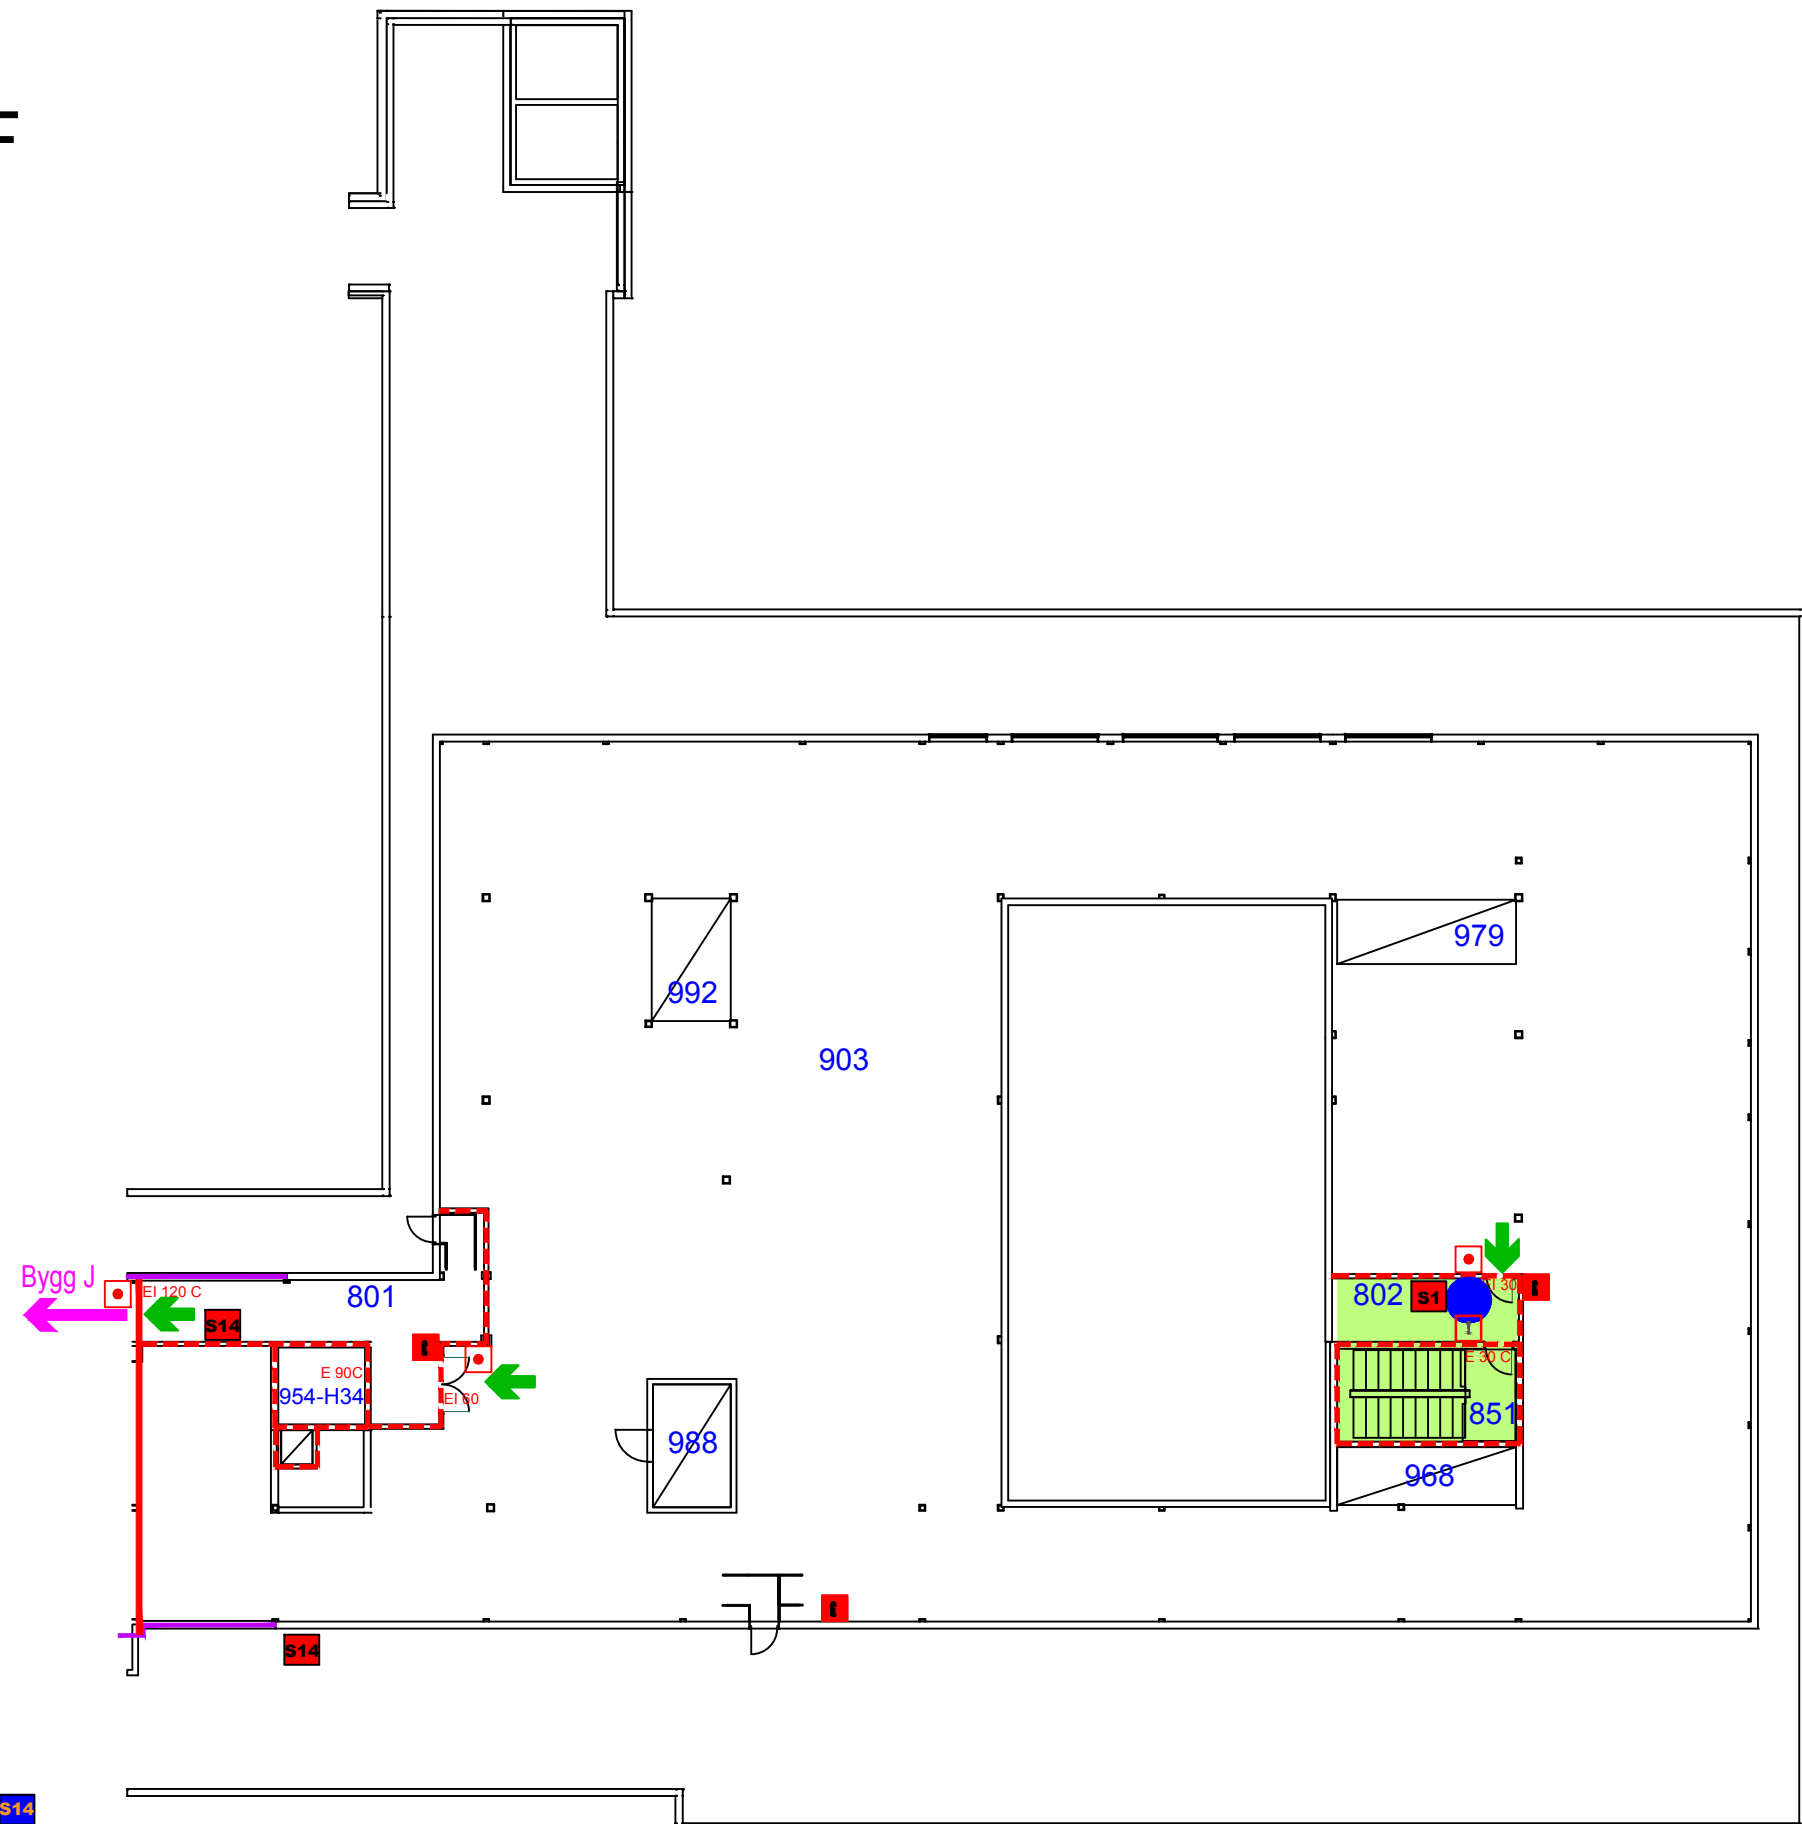

Dato: 01.03.2023

 S14: Påkopling U1 sør

 S1: Påkopling U1 sør