


RØMNINGSPLAN

Sykehuset i Vestfold HF

Bygg J, Andre underetasje, U2

- RØMNINGSRETNING
- RØMNINGSVEI
- MANUELL BRANNMELDER
- BRANNSLANGE
- HÅNDSLUKKERAPPARAT
- HÅNDSLUKKERAPPARAT CO2
- Du står her
- BRANNPANEL
- BRANNVERTAVLE
- GASSAVSTENGNINGSKRAN
- UTTAK STIGERØR NR.
- UTVENDIG PÅKOPLING STIGERØR NR.
- BRANNCELLE EI 60
- BRANNCELLE EI 60 (B60)
- BRANNCELLE E 30
- BRANNGARDIN E 30
- SEKSJONERINGSVEGG REI 60
- SEKSJONERINGSVEGG REI 90
- SEKSJONERINGSVEGG REI 120-M

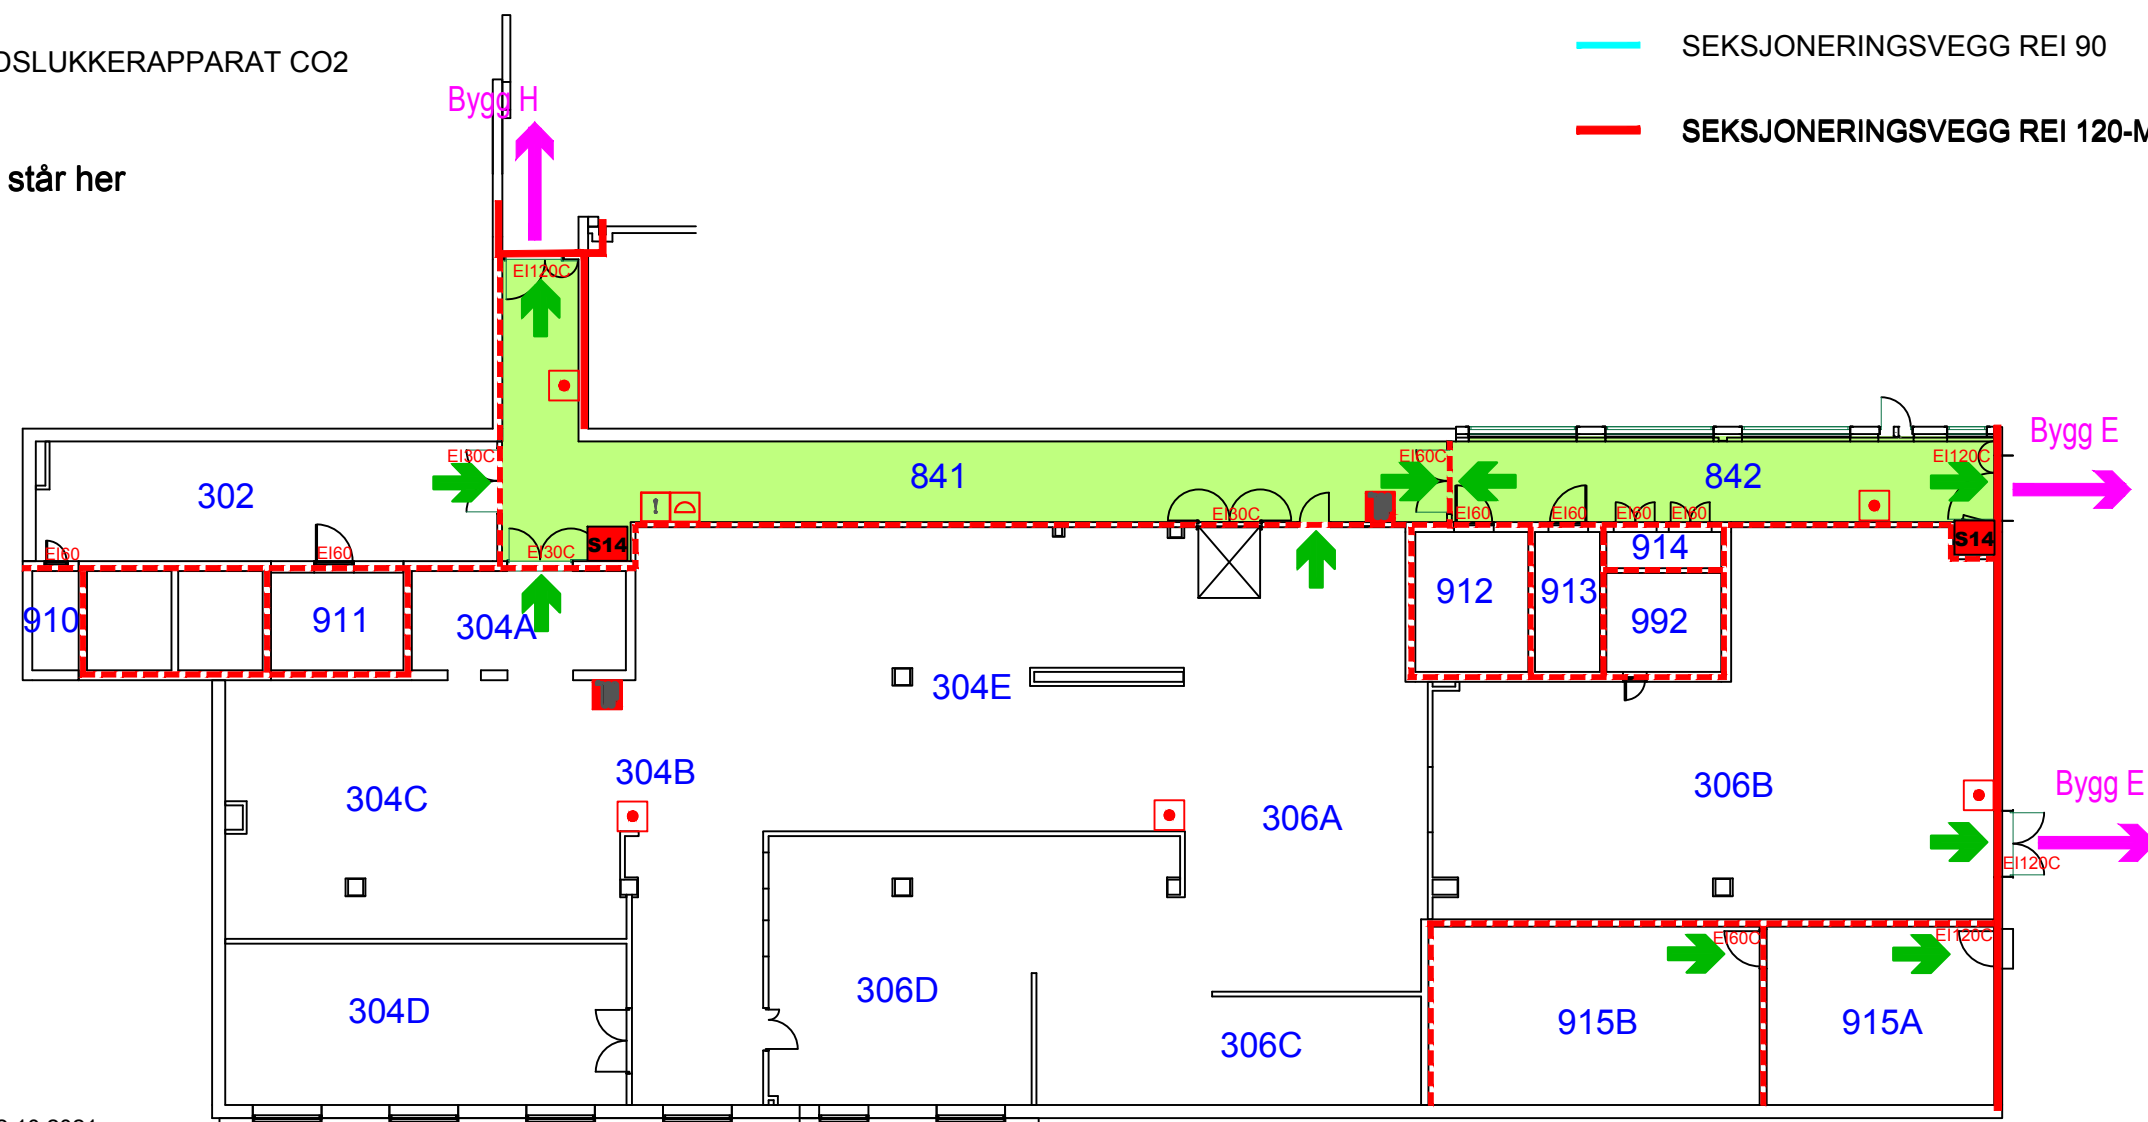





















Dato: 12.10.2021


S14: Påkopling U1 sør

RØMNINGSPPLAN

Sykehuset i Vestfold HF

Bygg J, første underetasje, U1

- | | | | | | |
|--|------------------------|---|---|--|-----------------------------|
|  | RØMNINGSPRETNING |  | BRANNPANEL |  | BRANNCELLE EI 60 |
|  | RØMNINGSPVEI |  | BRANNVERTAVLE |  | BRANNCELLE EI 60 (B60) |
|  | MANUELL BRANNMELDER |  | GASSAVSTENGNINGSKRAN |  | BRANNCELLE E 30 |
|  | BRANNSLANGE |  | UTTAK STIGERØR NR. |  | BRANNGARDIN E 30 |
|  | HÅNDSLUKKERAPPARAT |  | UTVENDIG PÅKOPLING STIGERØR NR. |  | SEKSJONERINGSVEGG REI 60 |
|  | HÅNDSLUKKERAPPARAT CO2 |  | NØKKELBOKS VAKTROM/EKSPEDISJON FOR BRANNVESENET -Nøkkel til vindu - hovednøkkel |  | SEKSJONERINGSVEGG REI 90 |
|  | Du står her | | |  | SEKSJONERINGSVEGG REI 120-M |

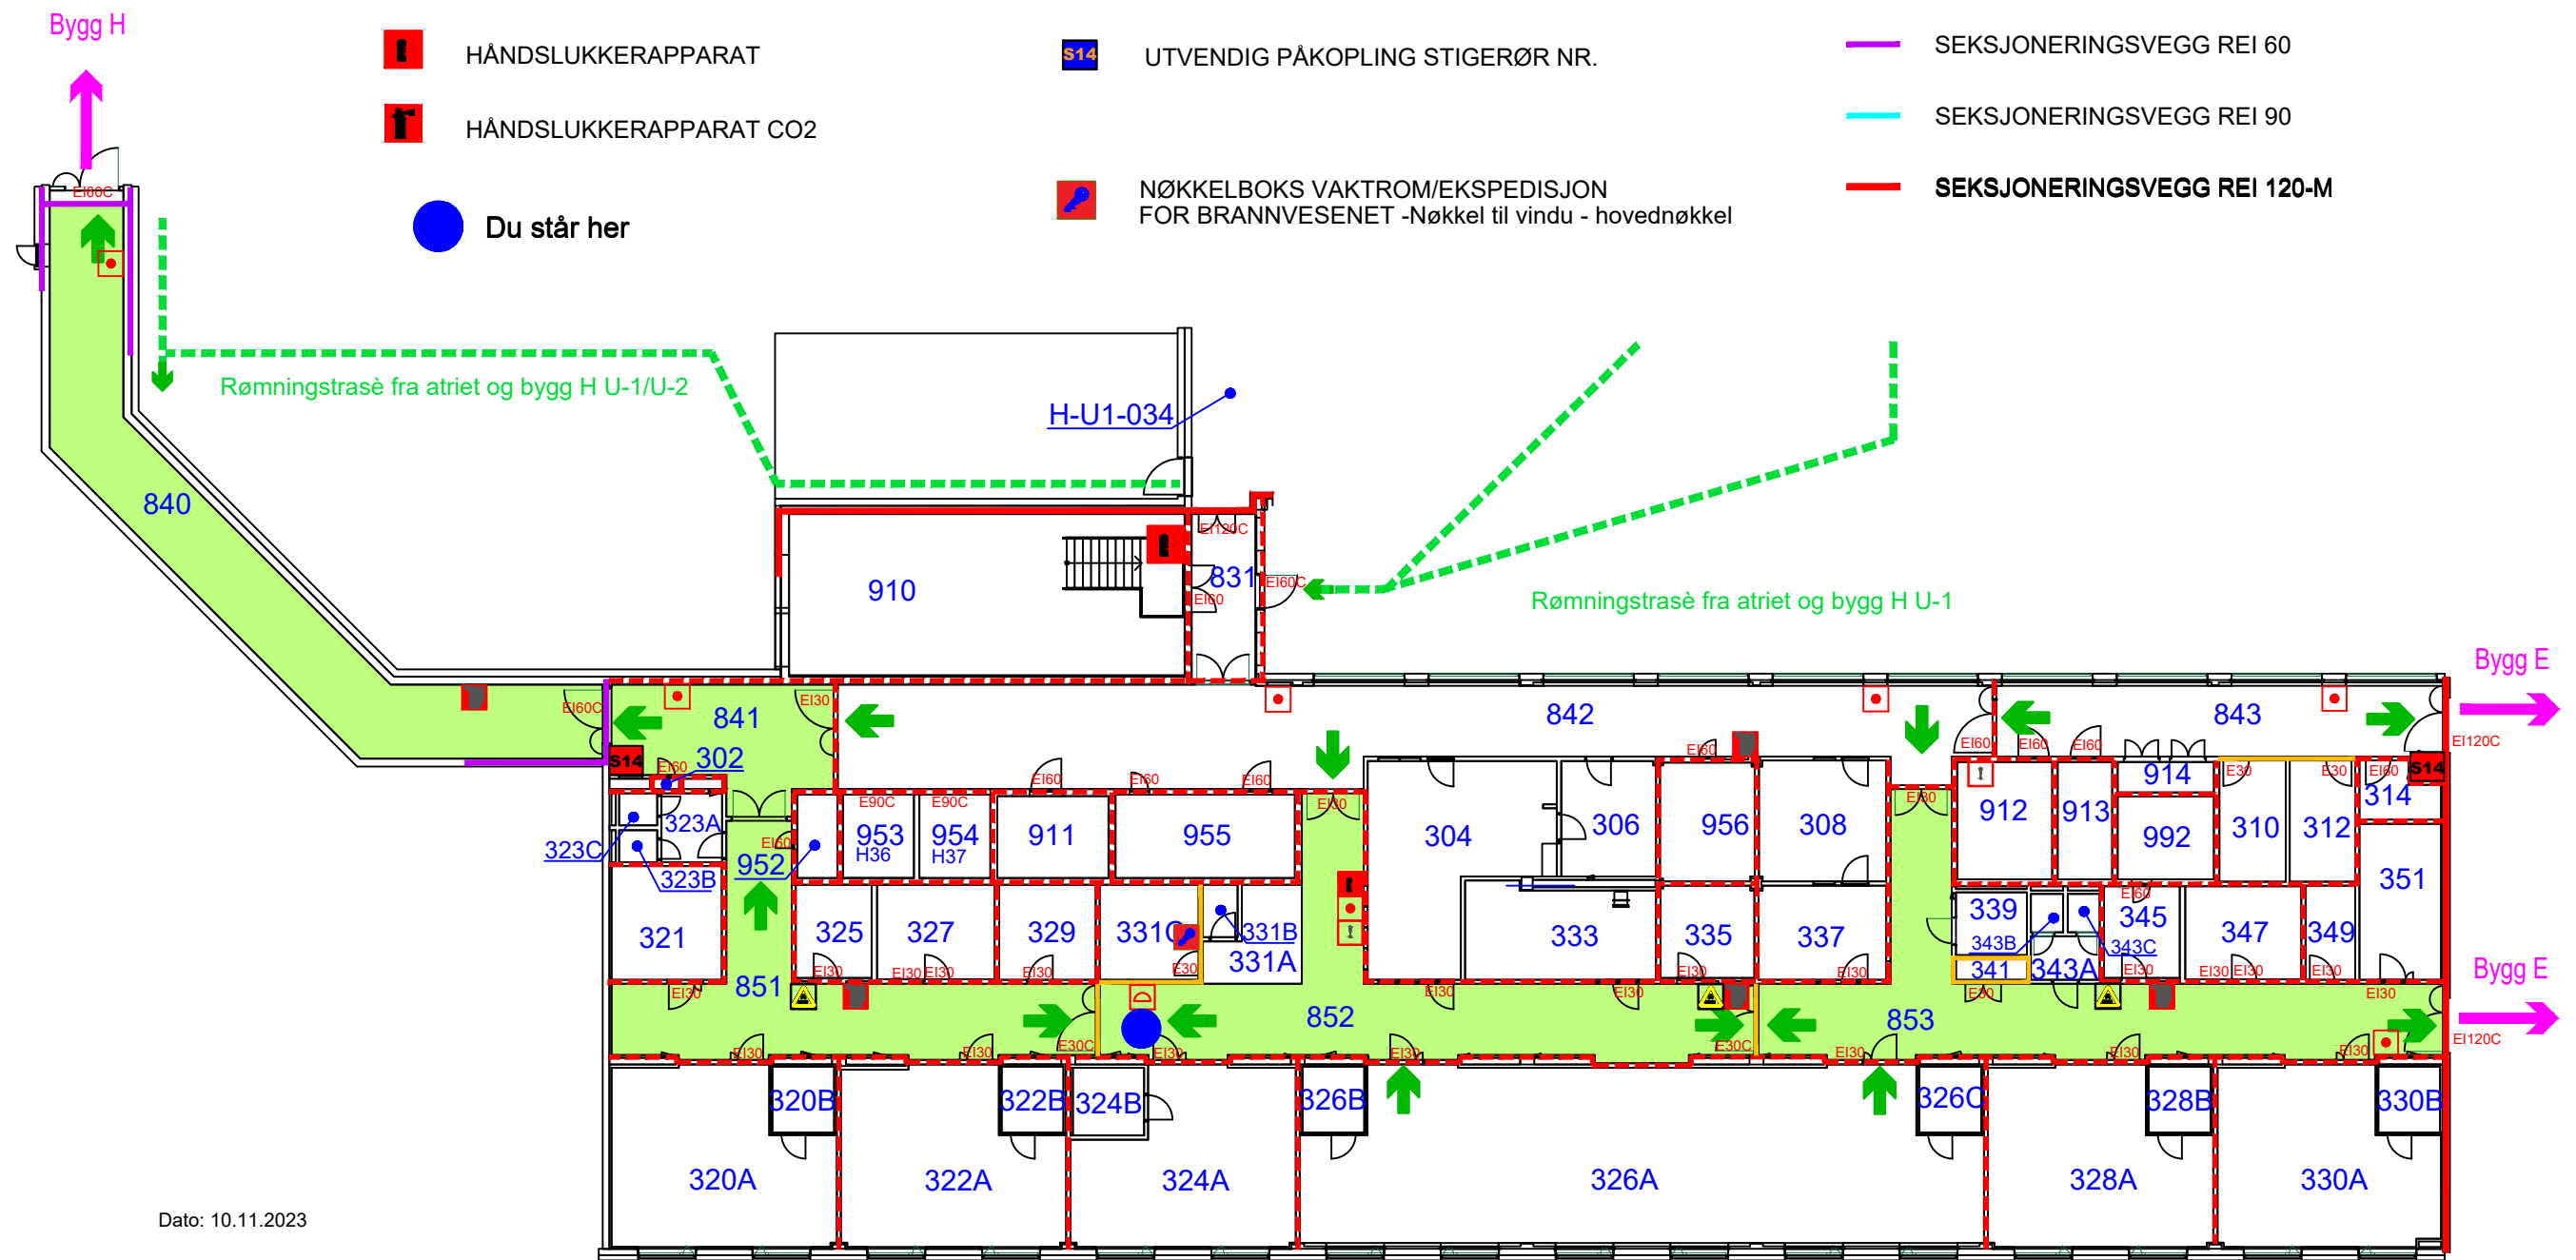




















Dato: 10.11.2023


S14: Påkopling U1 sør

RØMNINGSPPLAN

Sykehuset i Vestfold HF

Bygg J, første etasje, E1

-  RØMNINGSPRETNING
-  RØMNINGSPVEI
-  MANUELL BRANNMELDER
-  BRANNSLANGE
-  HÅNDSLUKKERAPPARAT
-  HÅNDSLUKKERAPPARAT CO2
-  Du står her
-  BRANNPANEL
-  BRANNVERTAVLE
-  GASSAVSTENGNINGSKRAN
-  UTTAK STIGERØR NR.
-  UTVENDIG PÅKOPLING STIGERØR NR.
-  BRANNCELLE EI 60
-  BRANNCELLE EI 60 (B60)
-  BRANNCELLE E 30
-  BRANNGARDIN E 30
-  SEKSJONERINGSVEGG REI 60
-  SEKSJONERINGSVEGG REI 90
-  SEKSJONERINGSVEGG REI 120-M

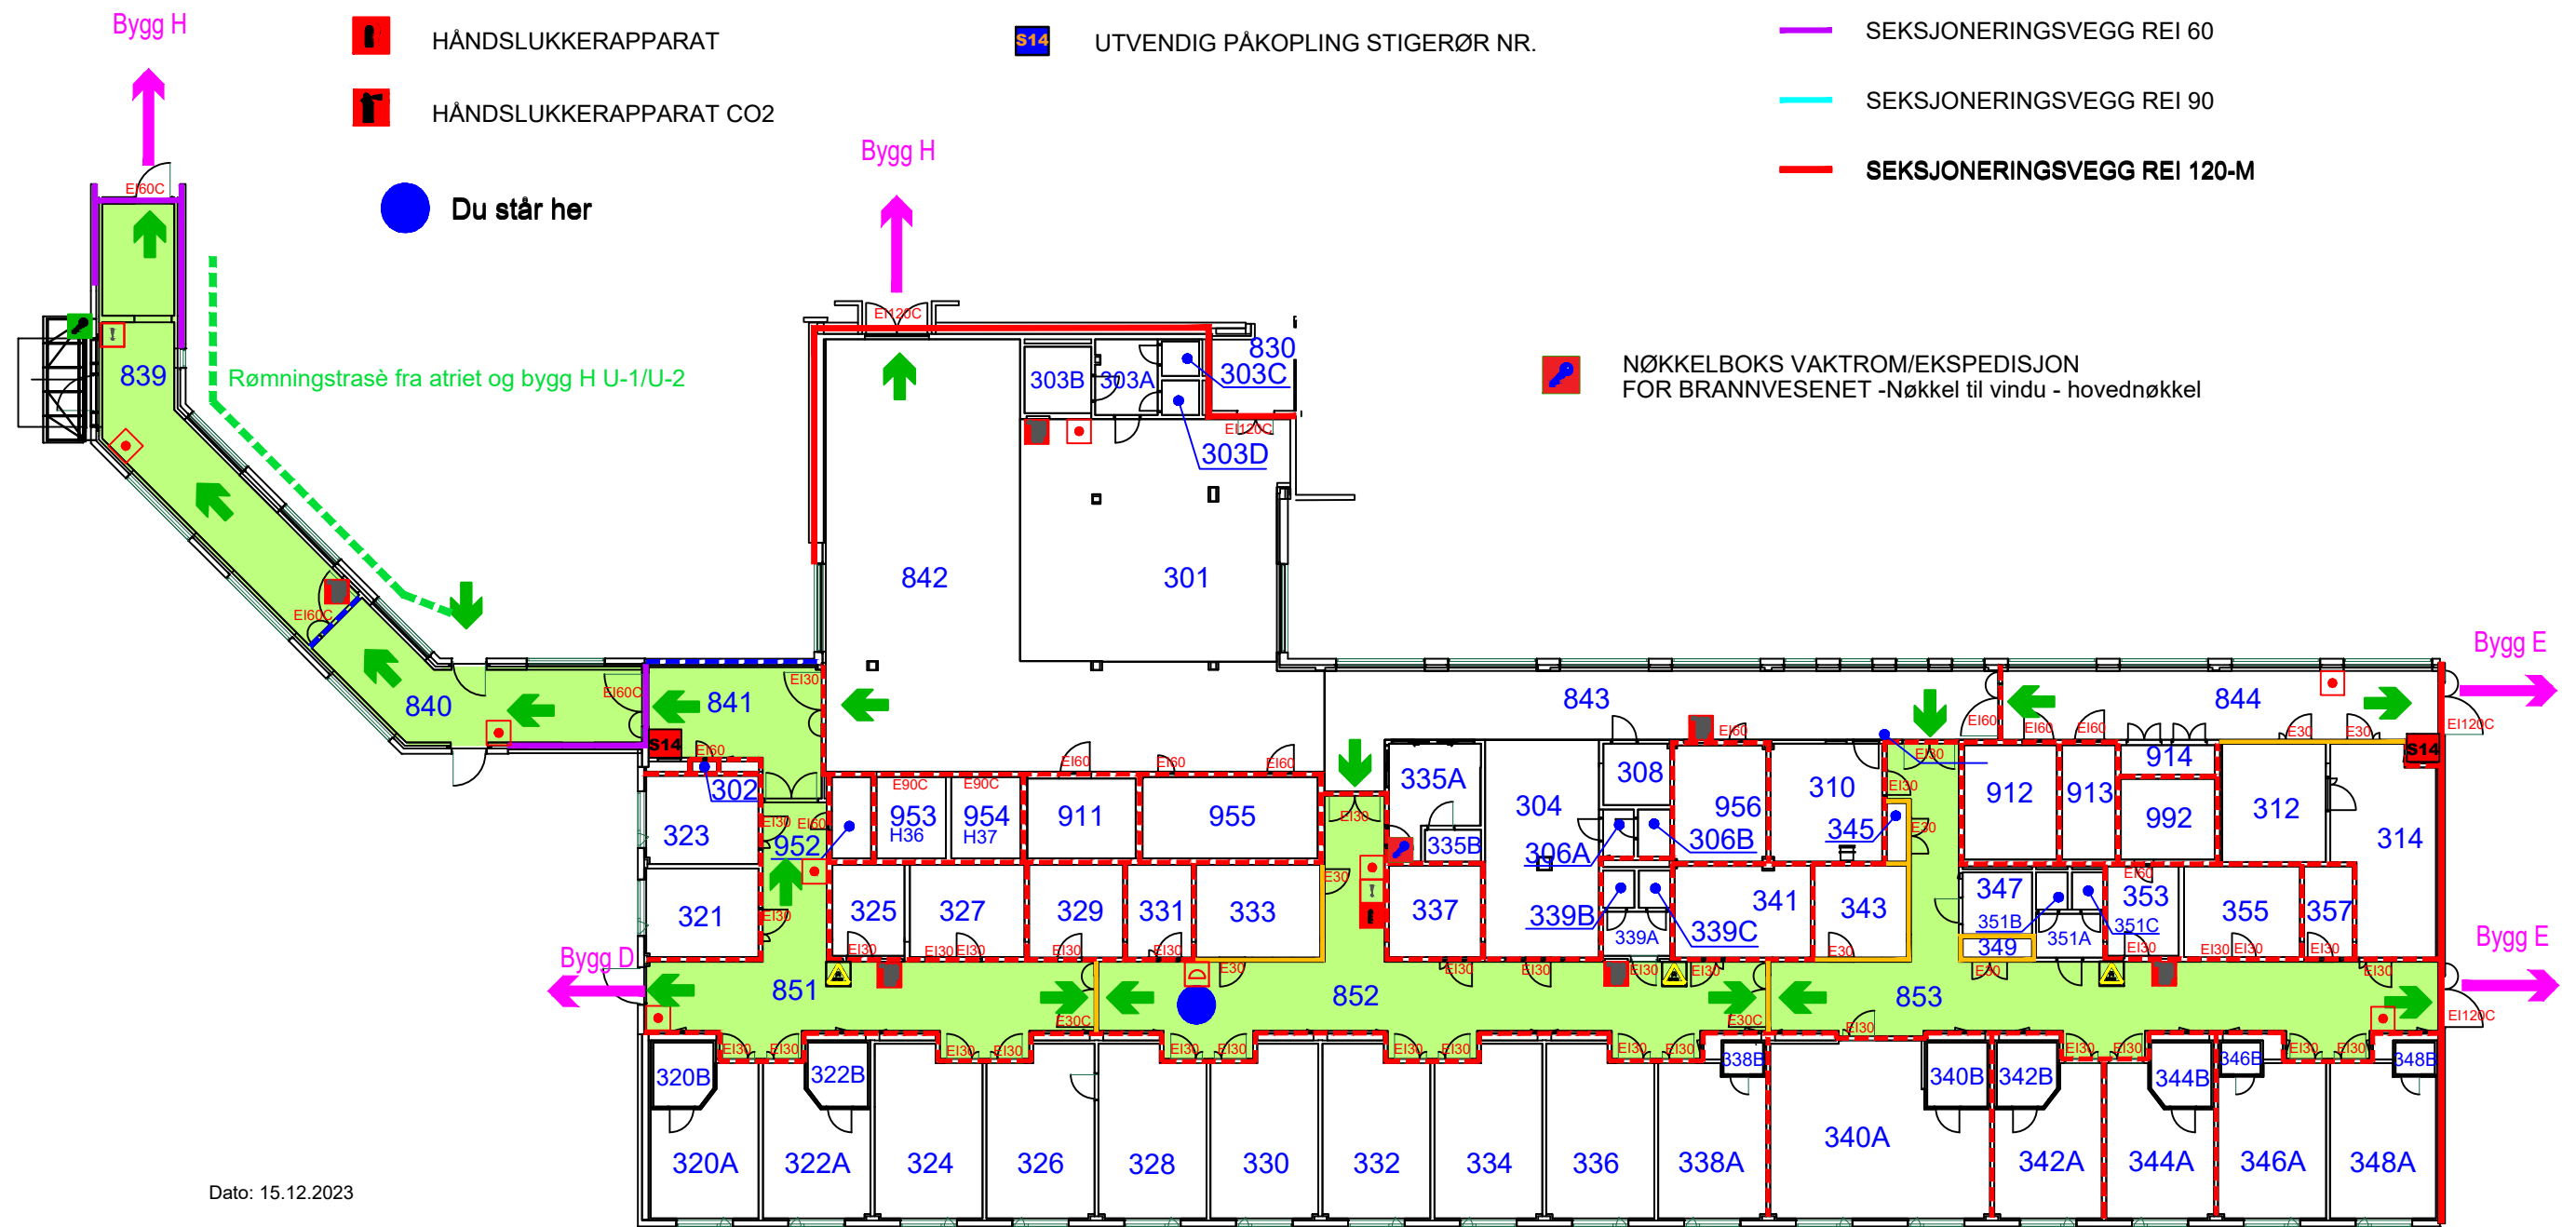


Dato: 15.12.2023

S14: Påkopling U1 sør

RØMNINGSPLAN

Sykehuset i Vestfold HF

Bygg J, Andre etasje, E2

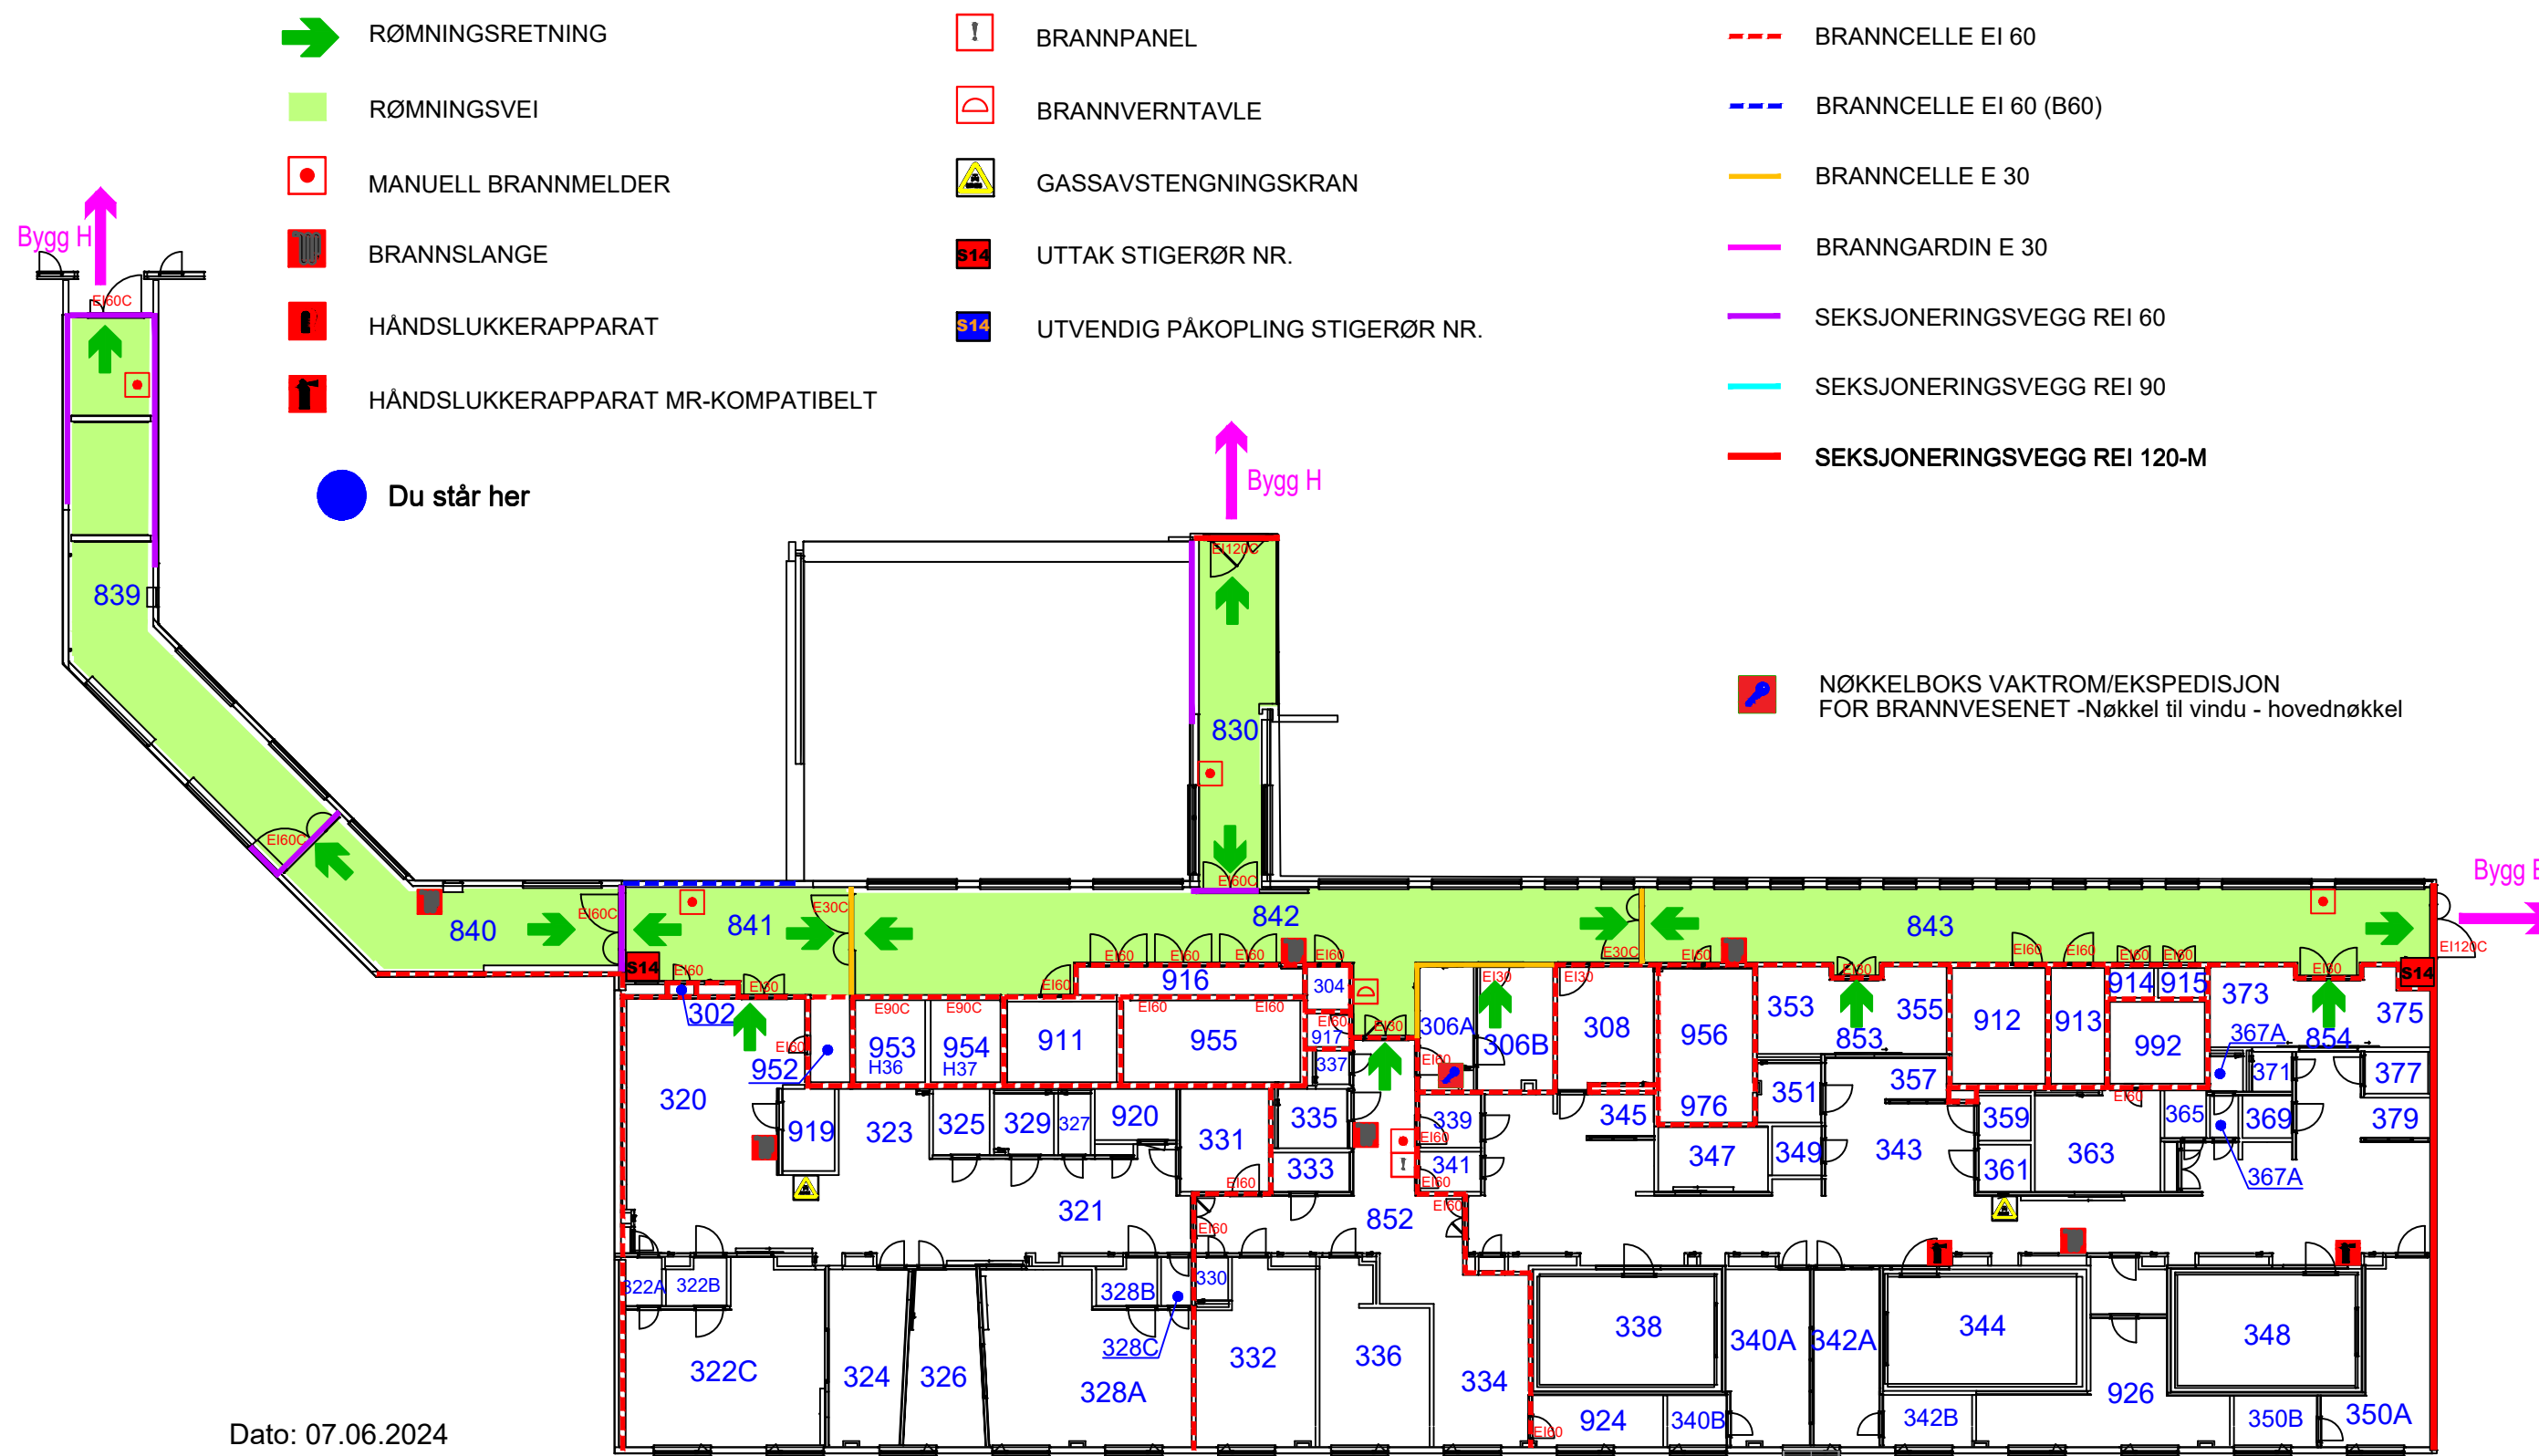

- RØMNINGSDIREKSJON
- RØMNINGSGANG
- MANUELL BRANNMELDER
- BRANNSLANGE
- HÅNDSLUKKERAPPARAT
- HÅNDSLUKKERAPPARAT MR-KOMPATIBELT
- Du står her
- BRANNPANEL
- BRANNVERNTAVLE
- GASSAVSTENGINGSKRAN
- UTTAK STIGERØR NR.
- UTVENDIG PÅKOPLING STIGERØR NR.
- BRANNCELLE EI 60
- BRANNCELLE EI 60 (B60)
- BRANNCELLE E 30
- BRANNGARDIN E 30
- SEKSJONERINGSVEGG REI 60
- SEKSJONERINGSVEGG REI 90
- SEKSJONERINGSVEGG REI 120-M
- NØKKELBOKS VAKTROM/EKSPEDISJON FOR BRANNVESENET -Nøkkel til vindu - hovednøkkel





















Dato: 07.06.2024


S14: Påkopling U1 sør

RØMNINGSPPLAN

Sykehuset i Vestfold HF

Bygg J, Tredje etasje, E3

- | | | | | | |
|---|---|---|---------------------------------|---|-----------------------------|
|  | RØMNINGSPRETTING |  | BRANNPANEL |  | BRANNCELLE EI 60 |
|  | RØMNINGSPVEI |  | BRANNVERNTAVLE |  | BRANNCELLE EI 60 (B60) |
|  | MANUELL BRANNMELDER |  | GASSAVSTENGNINGSKRAN |  | BRANNCELLE E 30 |
|  | BRANNSLANGE |  | UTTAK STIGERØR NR. |  | BRANNGARDIN E 30 |
|  | HÅNDSLUKKERAPPARAT |  | UTVENDIG PÅKOPLING STIGERØR NR. |  | SEKSJONERINGSVEGG REI 60 |
|  | HÅNDSLUKKERAPPARAT CO2 | | |  | SEKSJONERINGSVEGG REI 90 |
|  | Du står her | | |  | SEKSJONERINGSVEGG REI 120-M |
|  | NØKKELBOKS VAKTROM/EKSPEDISJON FOR BRANNVESENET -Nøkkel til vindu - hovednøkkel | | | | |

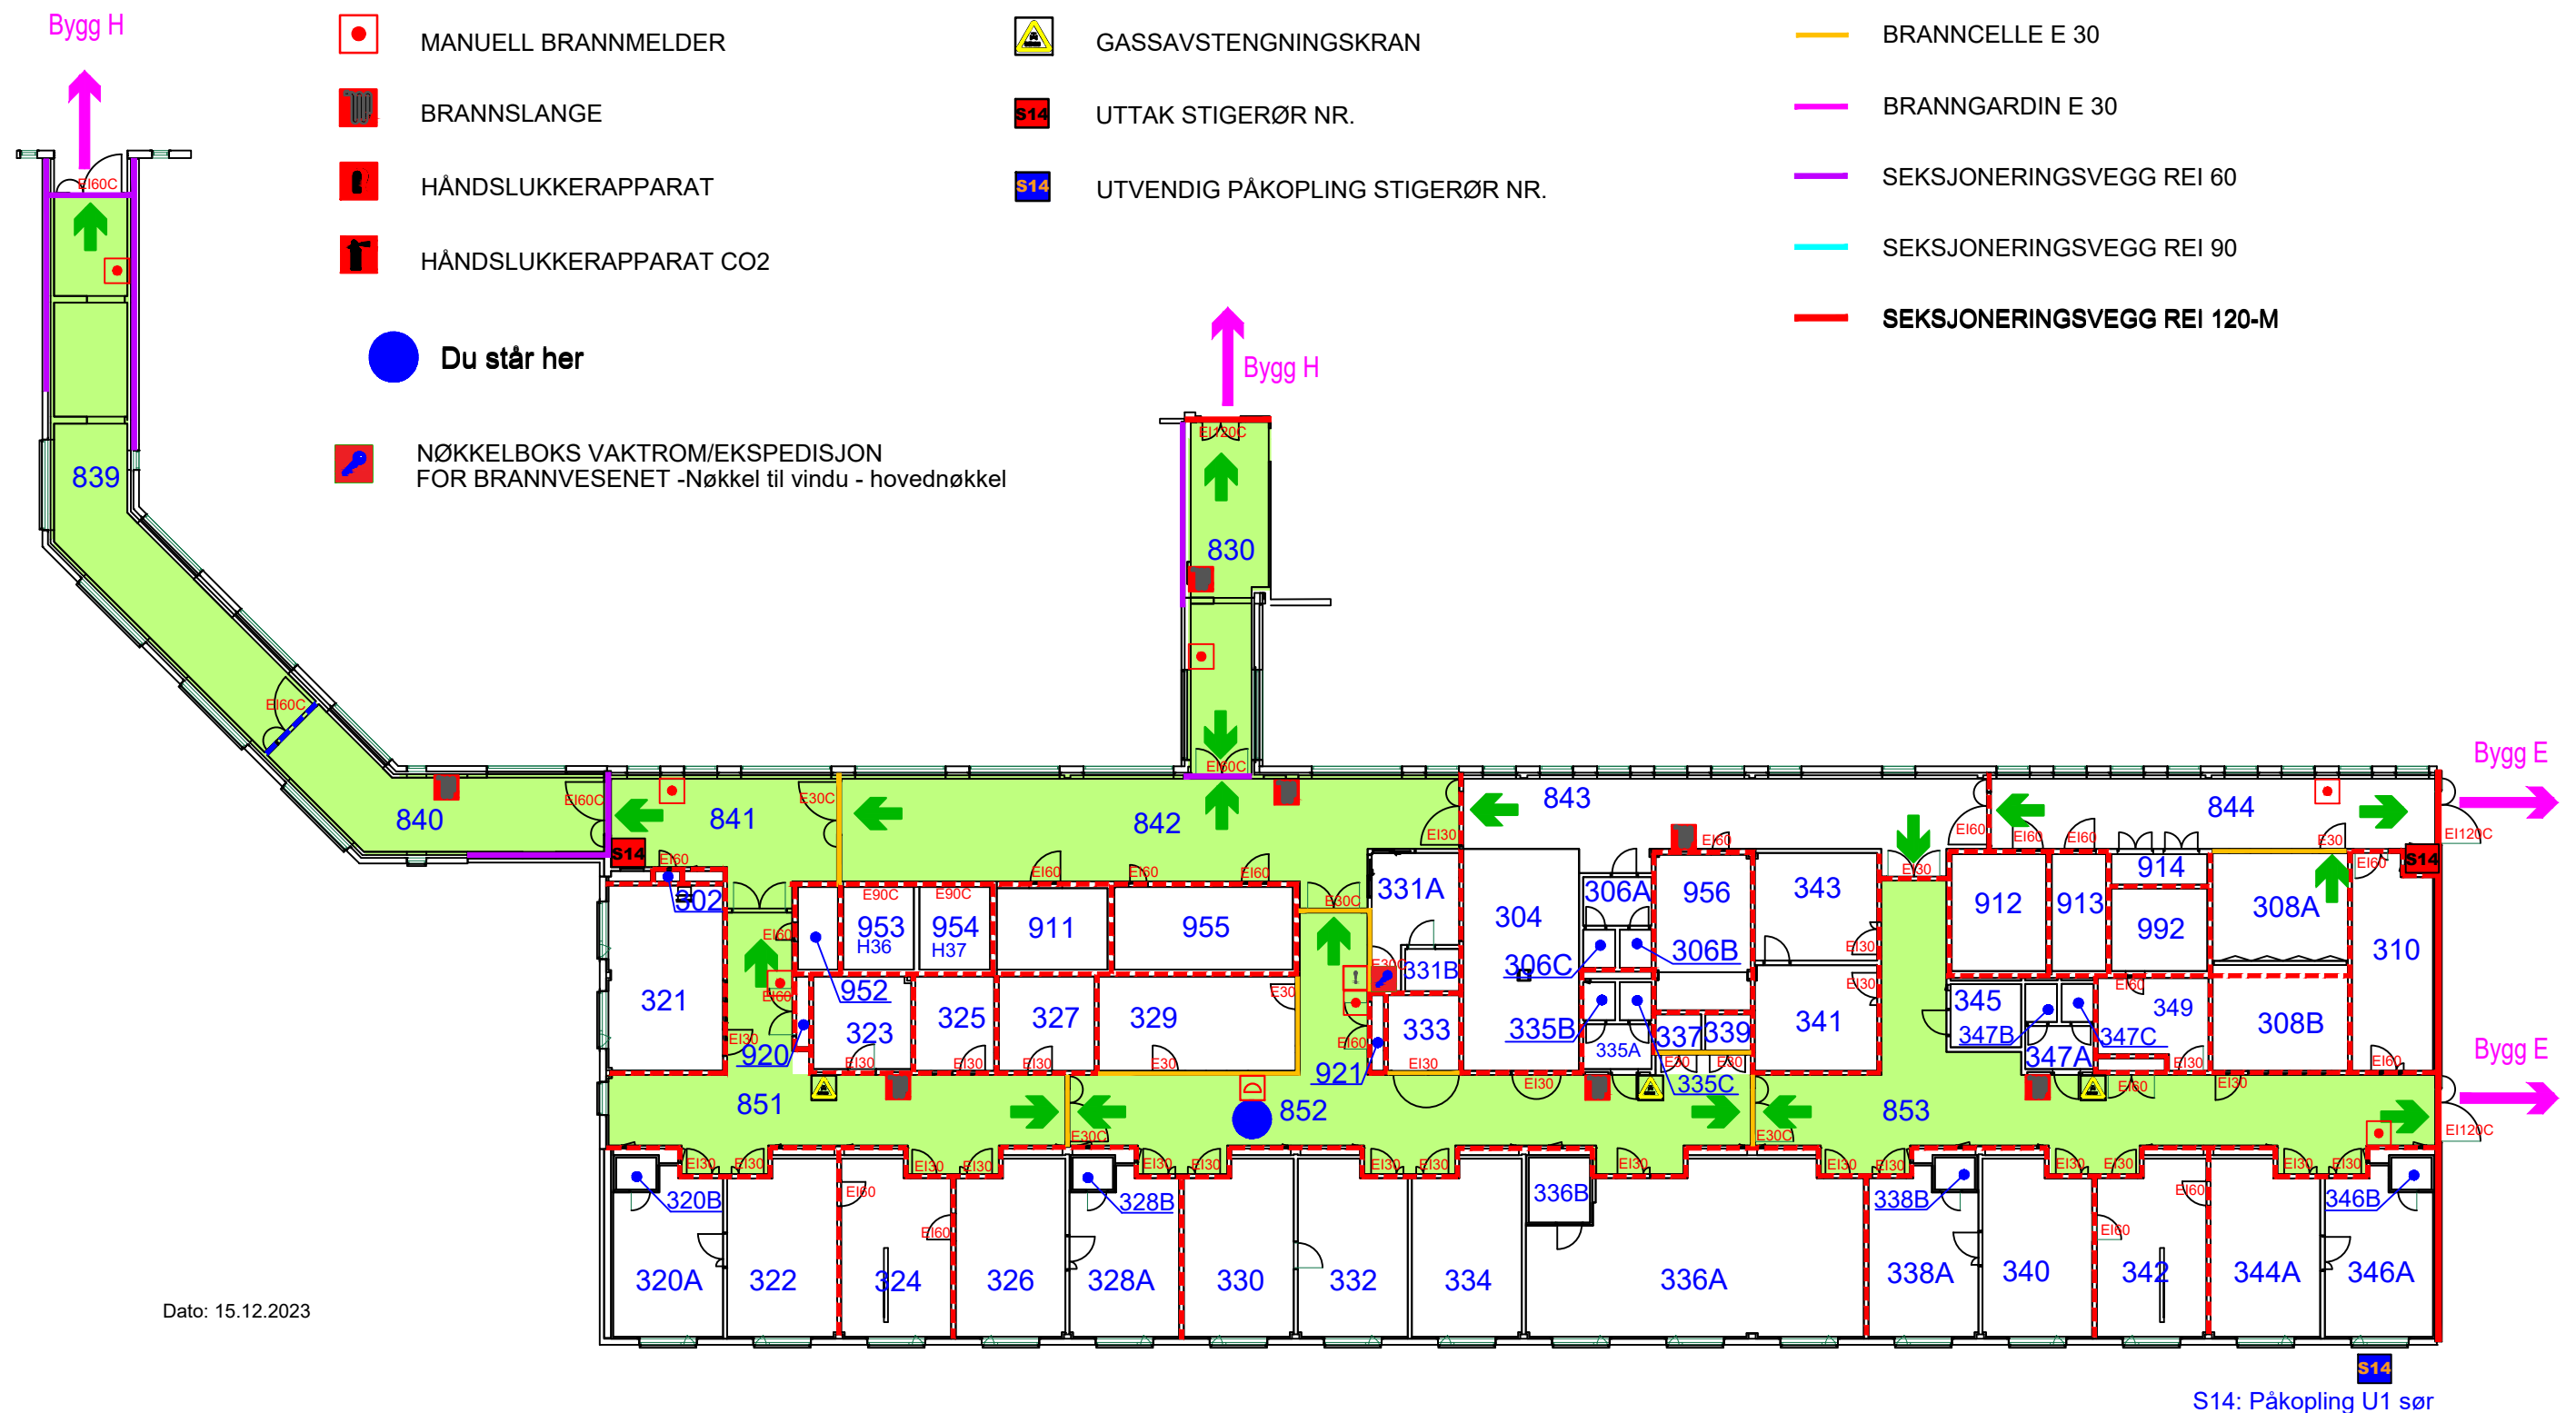


Dato: 15.12.2023

S14: Påkopling U1 sør

RØMNINGSPLAN

Sykehuset i Vestfold HF

Bygg J, Fjerde etasje, E4

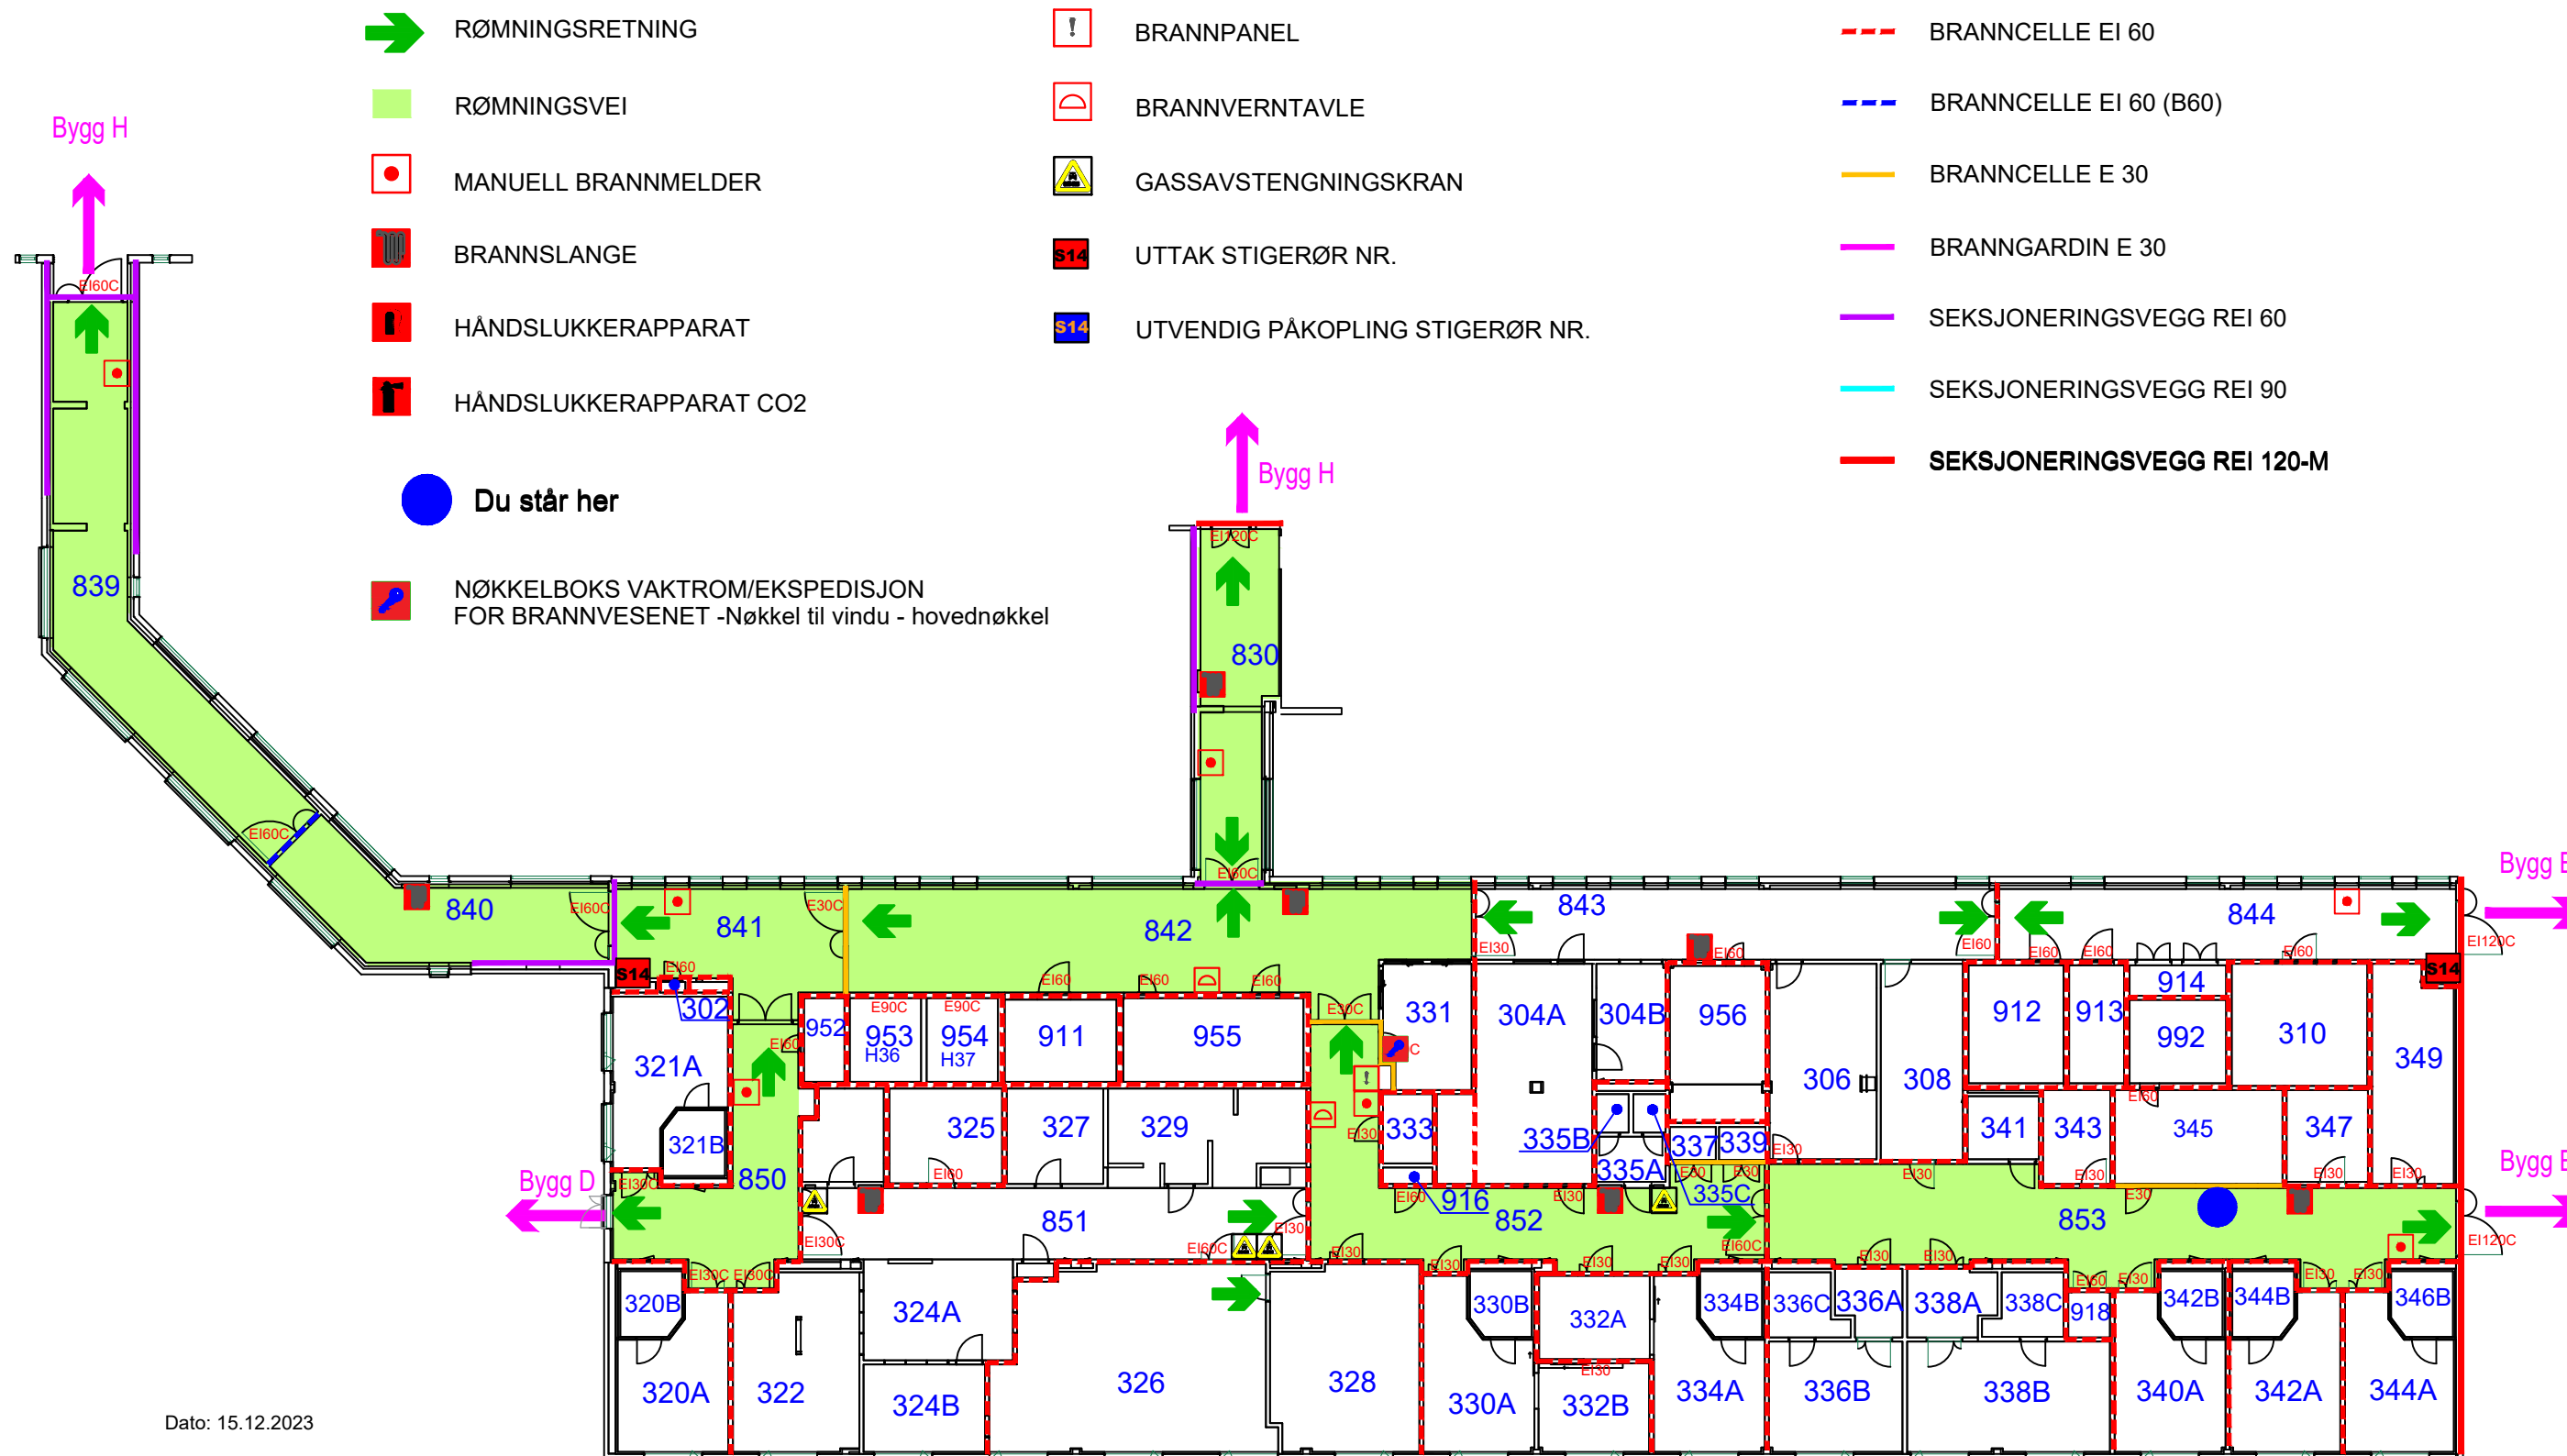


Dato: 15.12.2023

S14: Påkopling U1 sør

RØMNINGSPLAN

Sykehuset i Vestfold HF

Bygg J, Femte etasje, E5

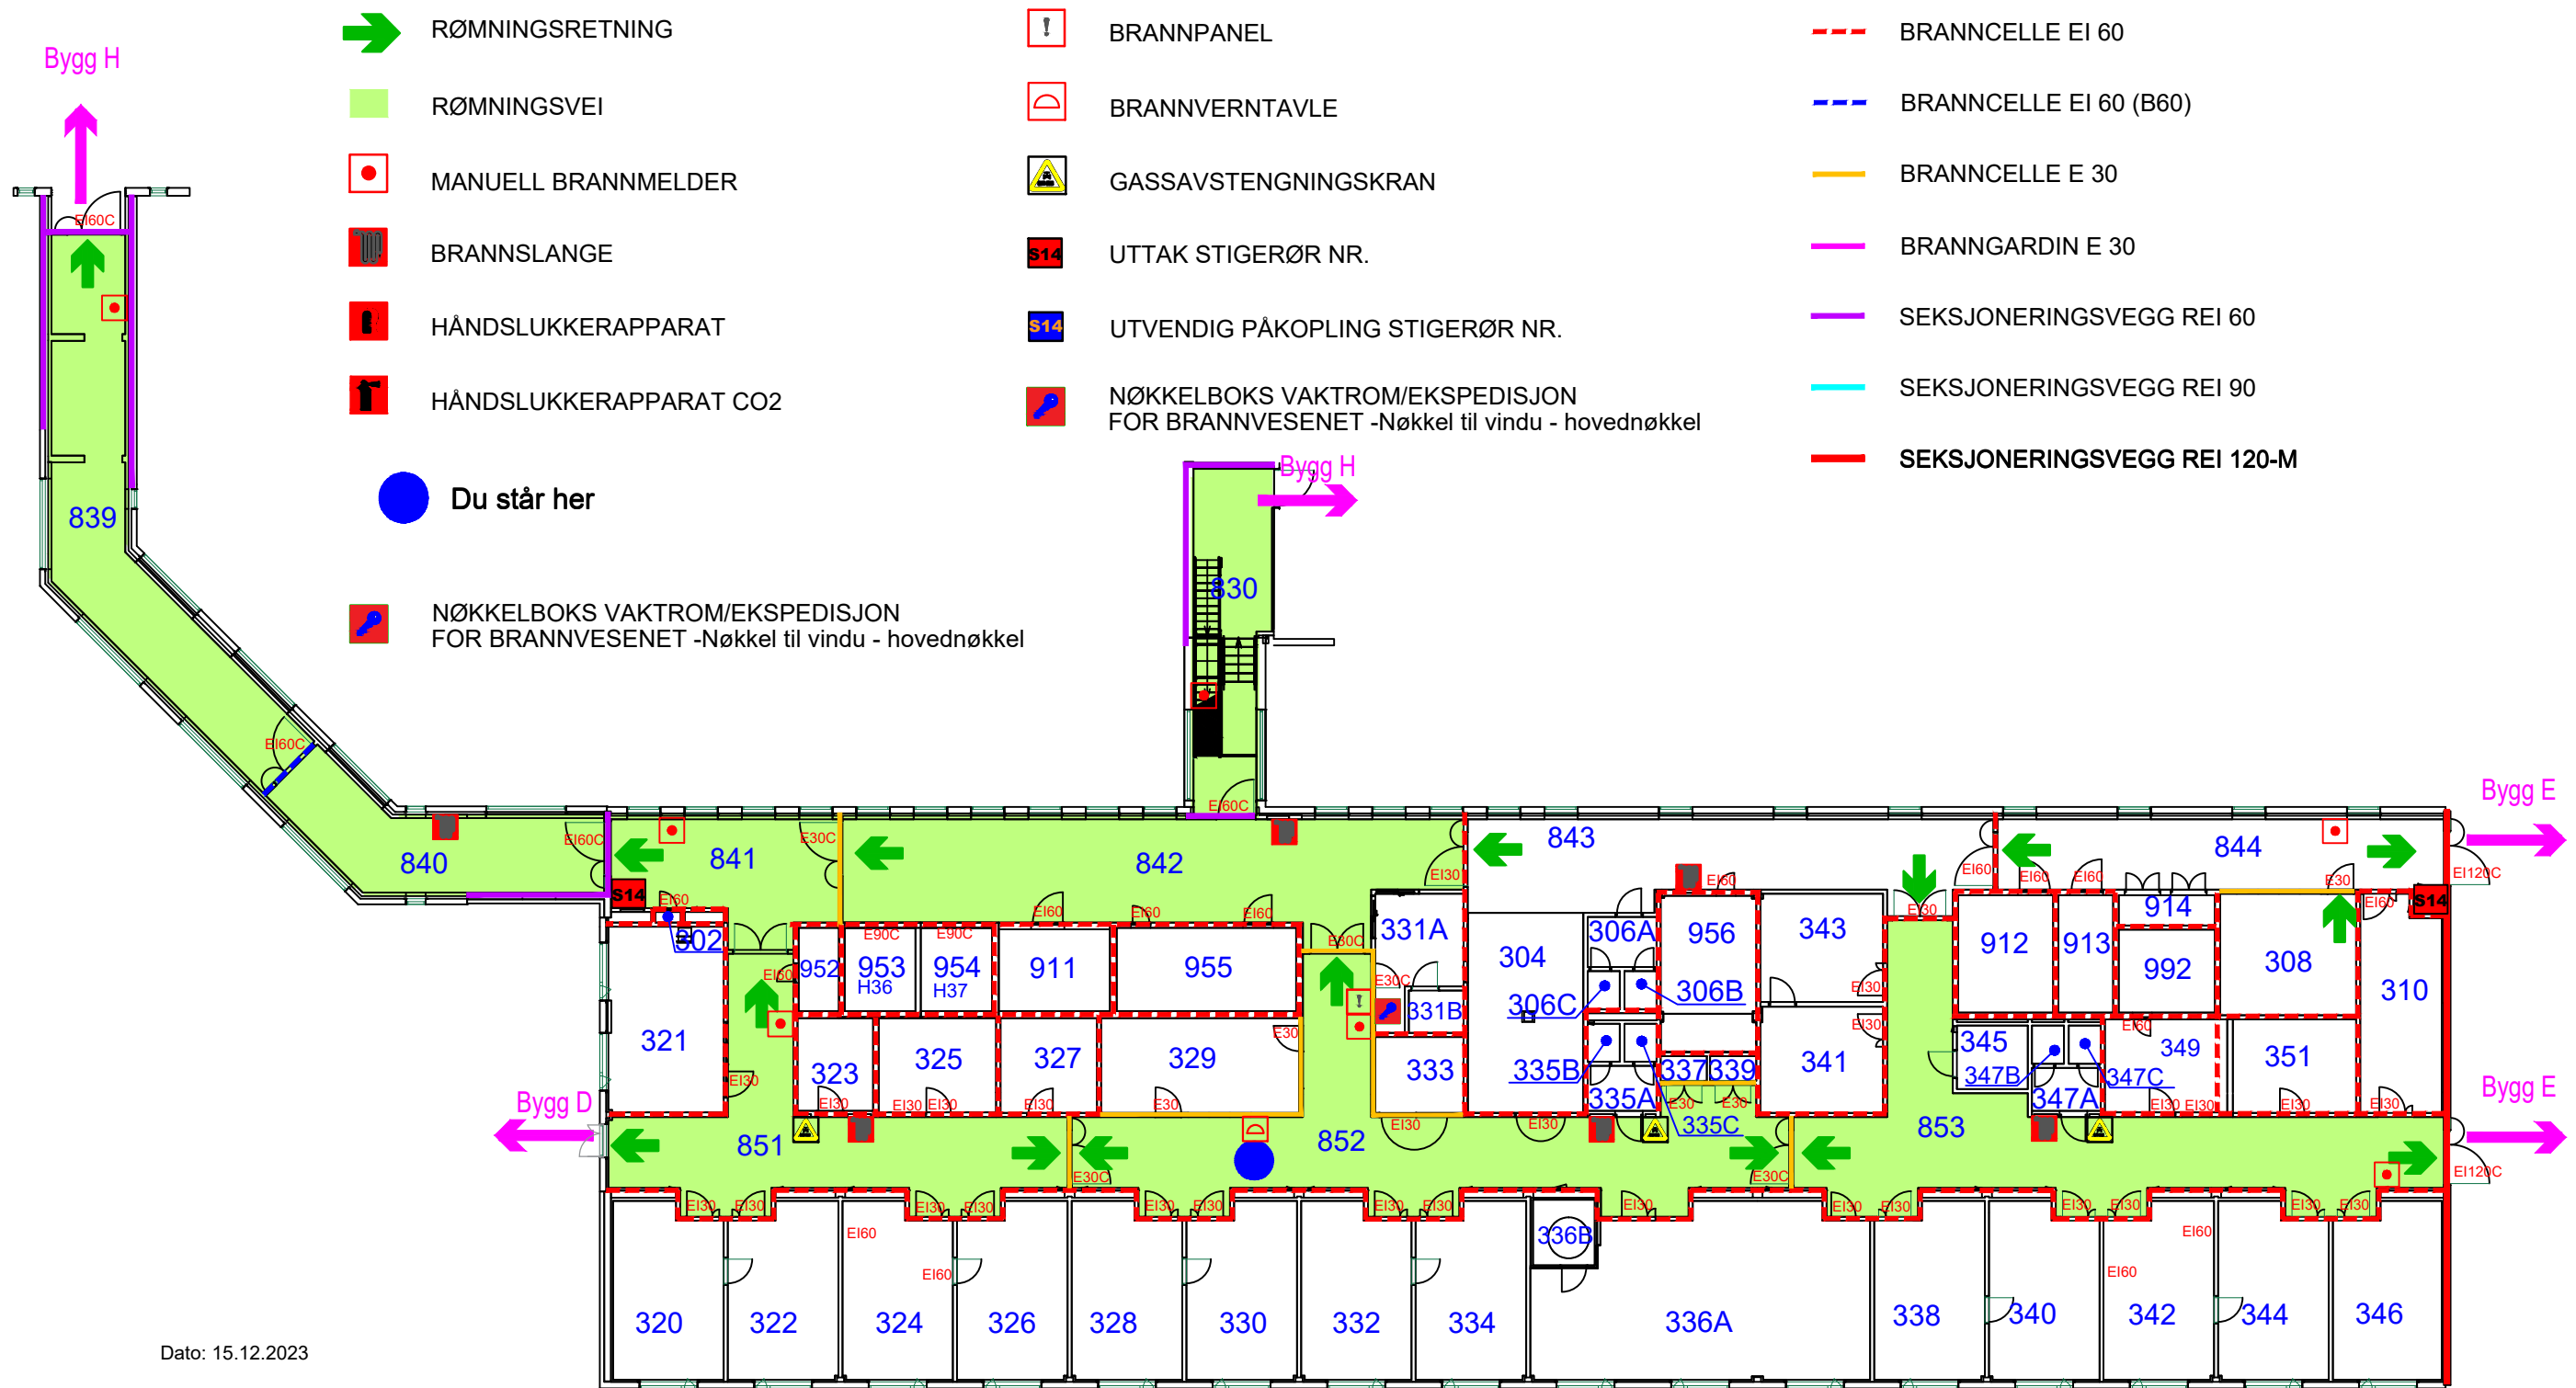


Dato: 15.12.2023

S14: Påkopling U1 sør

RØMNINGSPLAN

Sykehuset i Vestfold HF Bygg J, Sjette etasje, E6

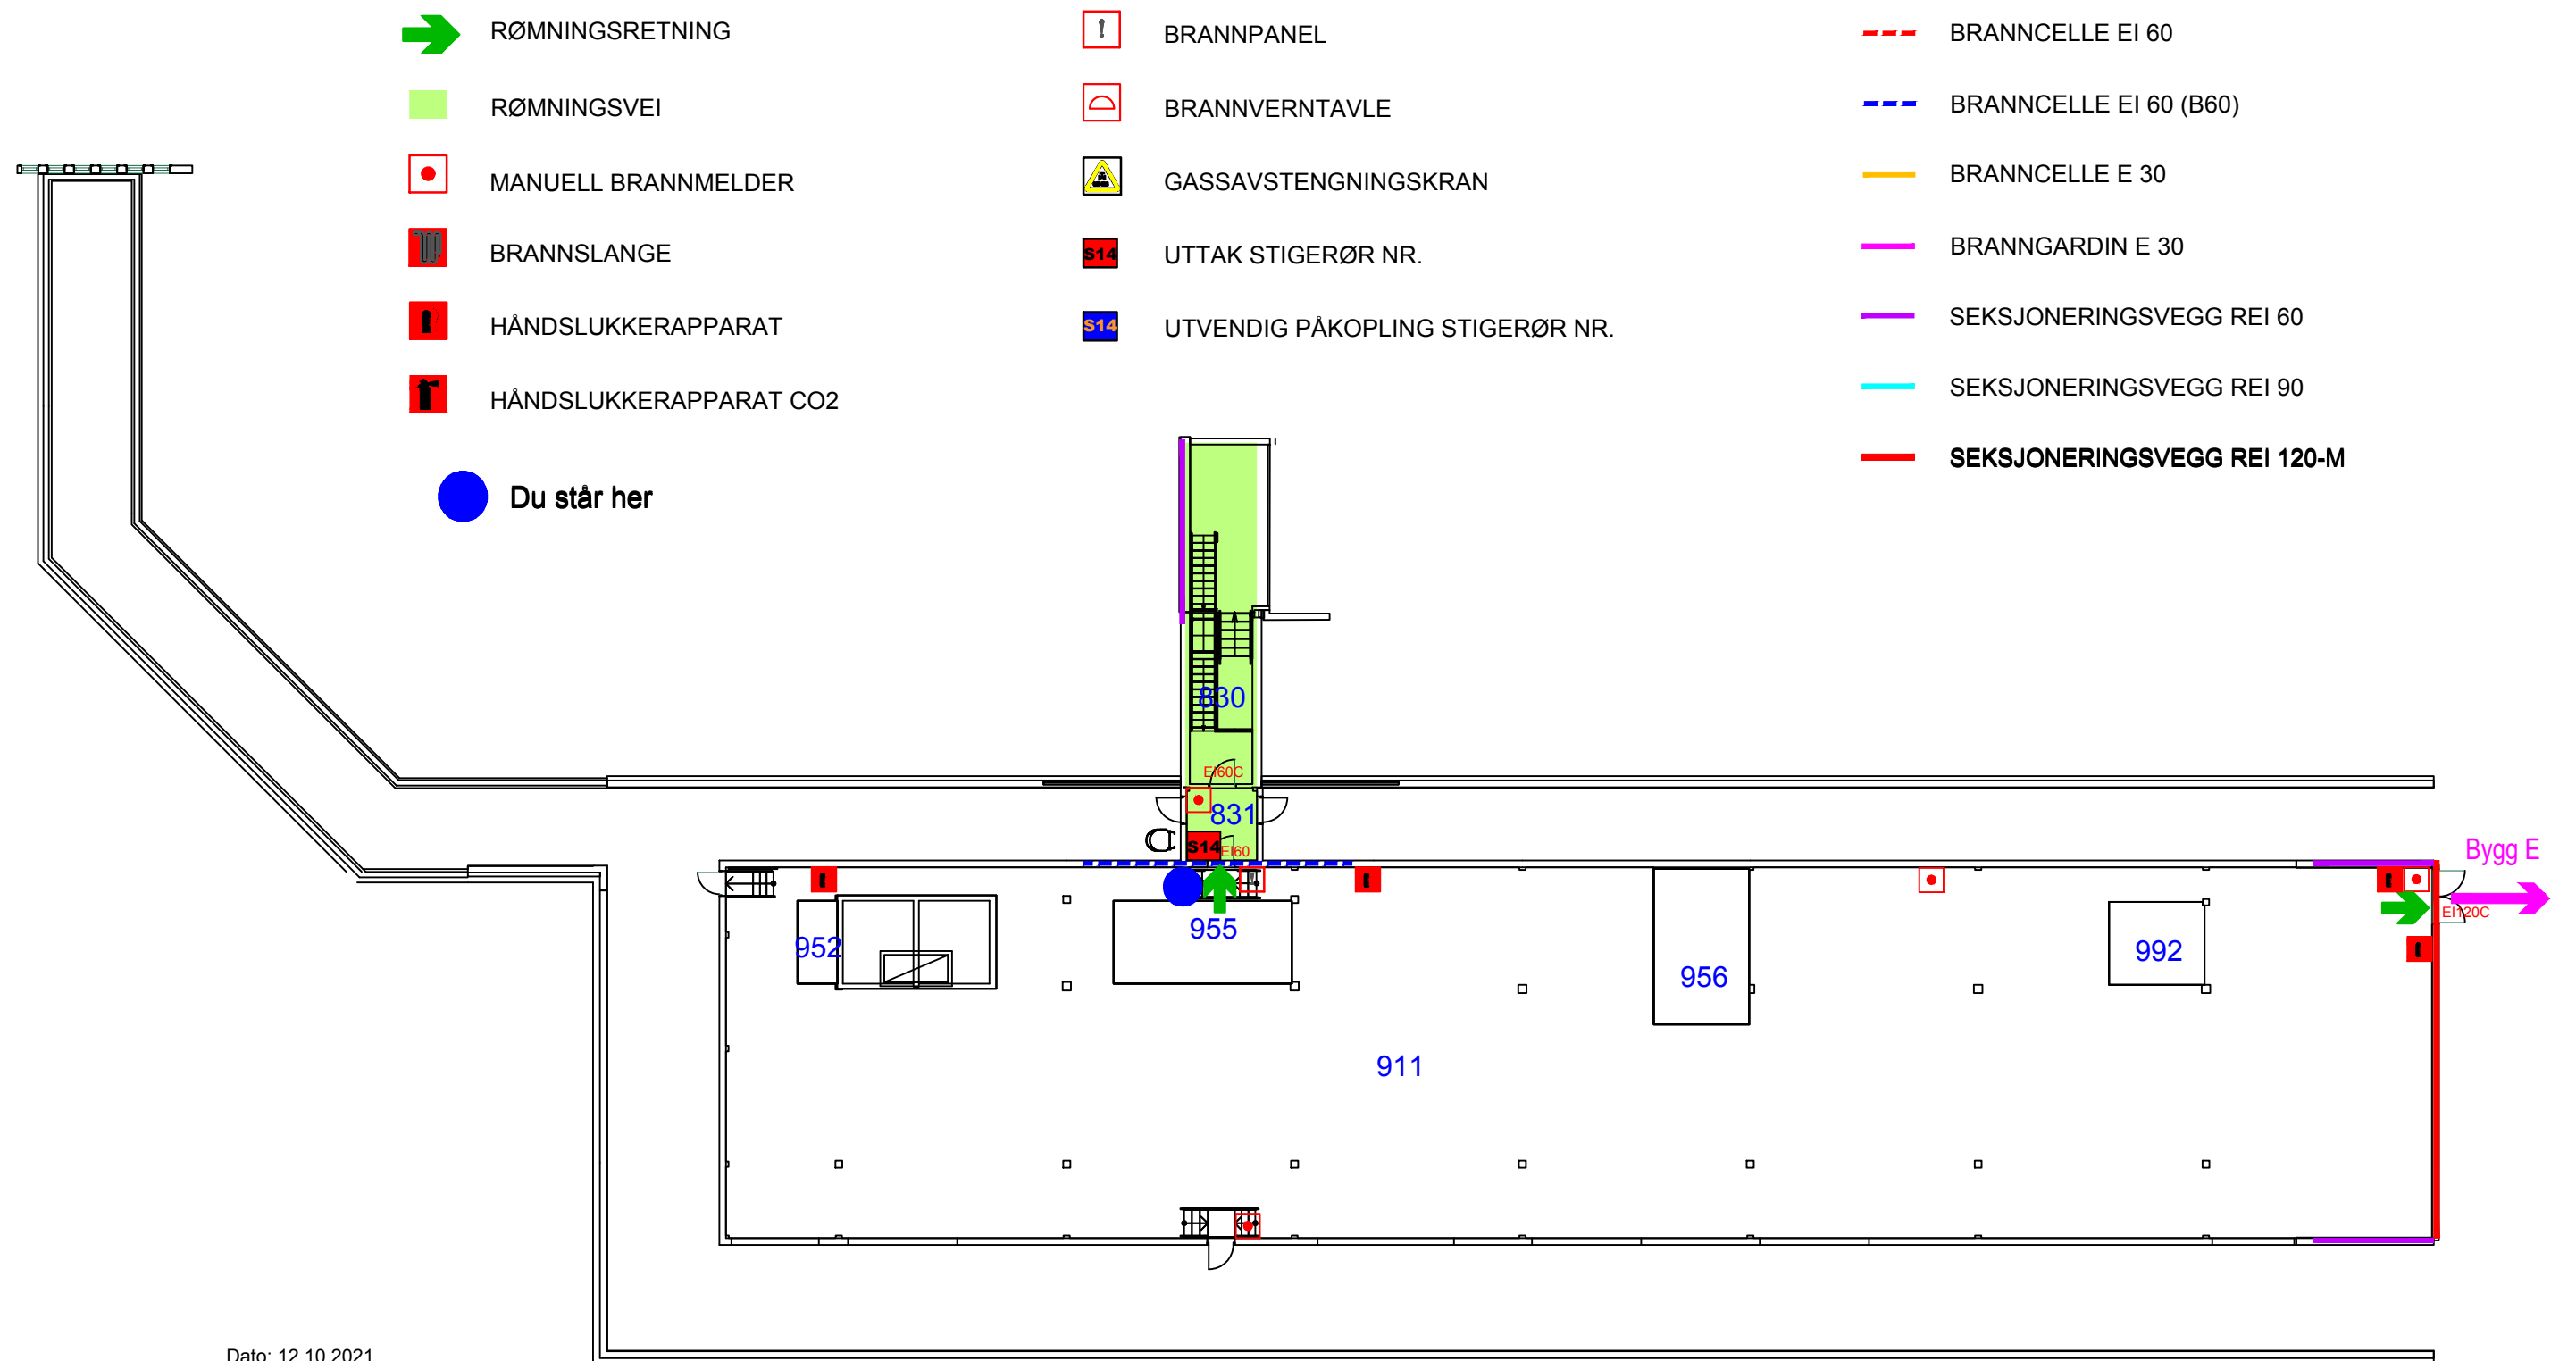

Dato: 12.10.2021