


RØMNINGSPLAN

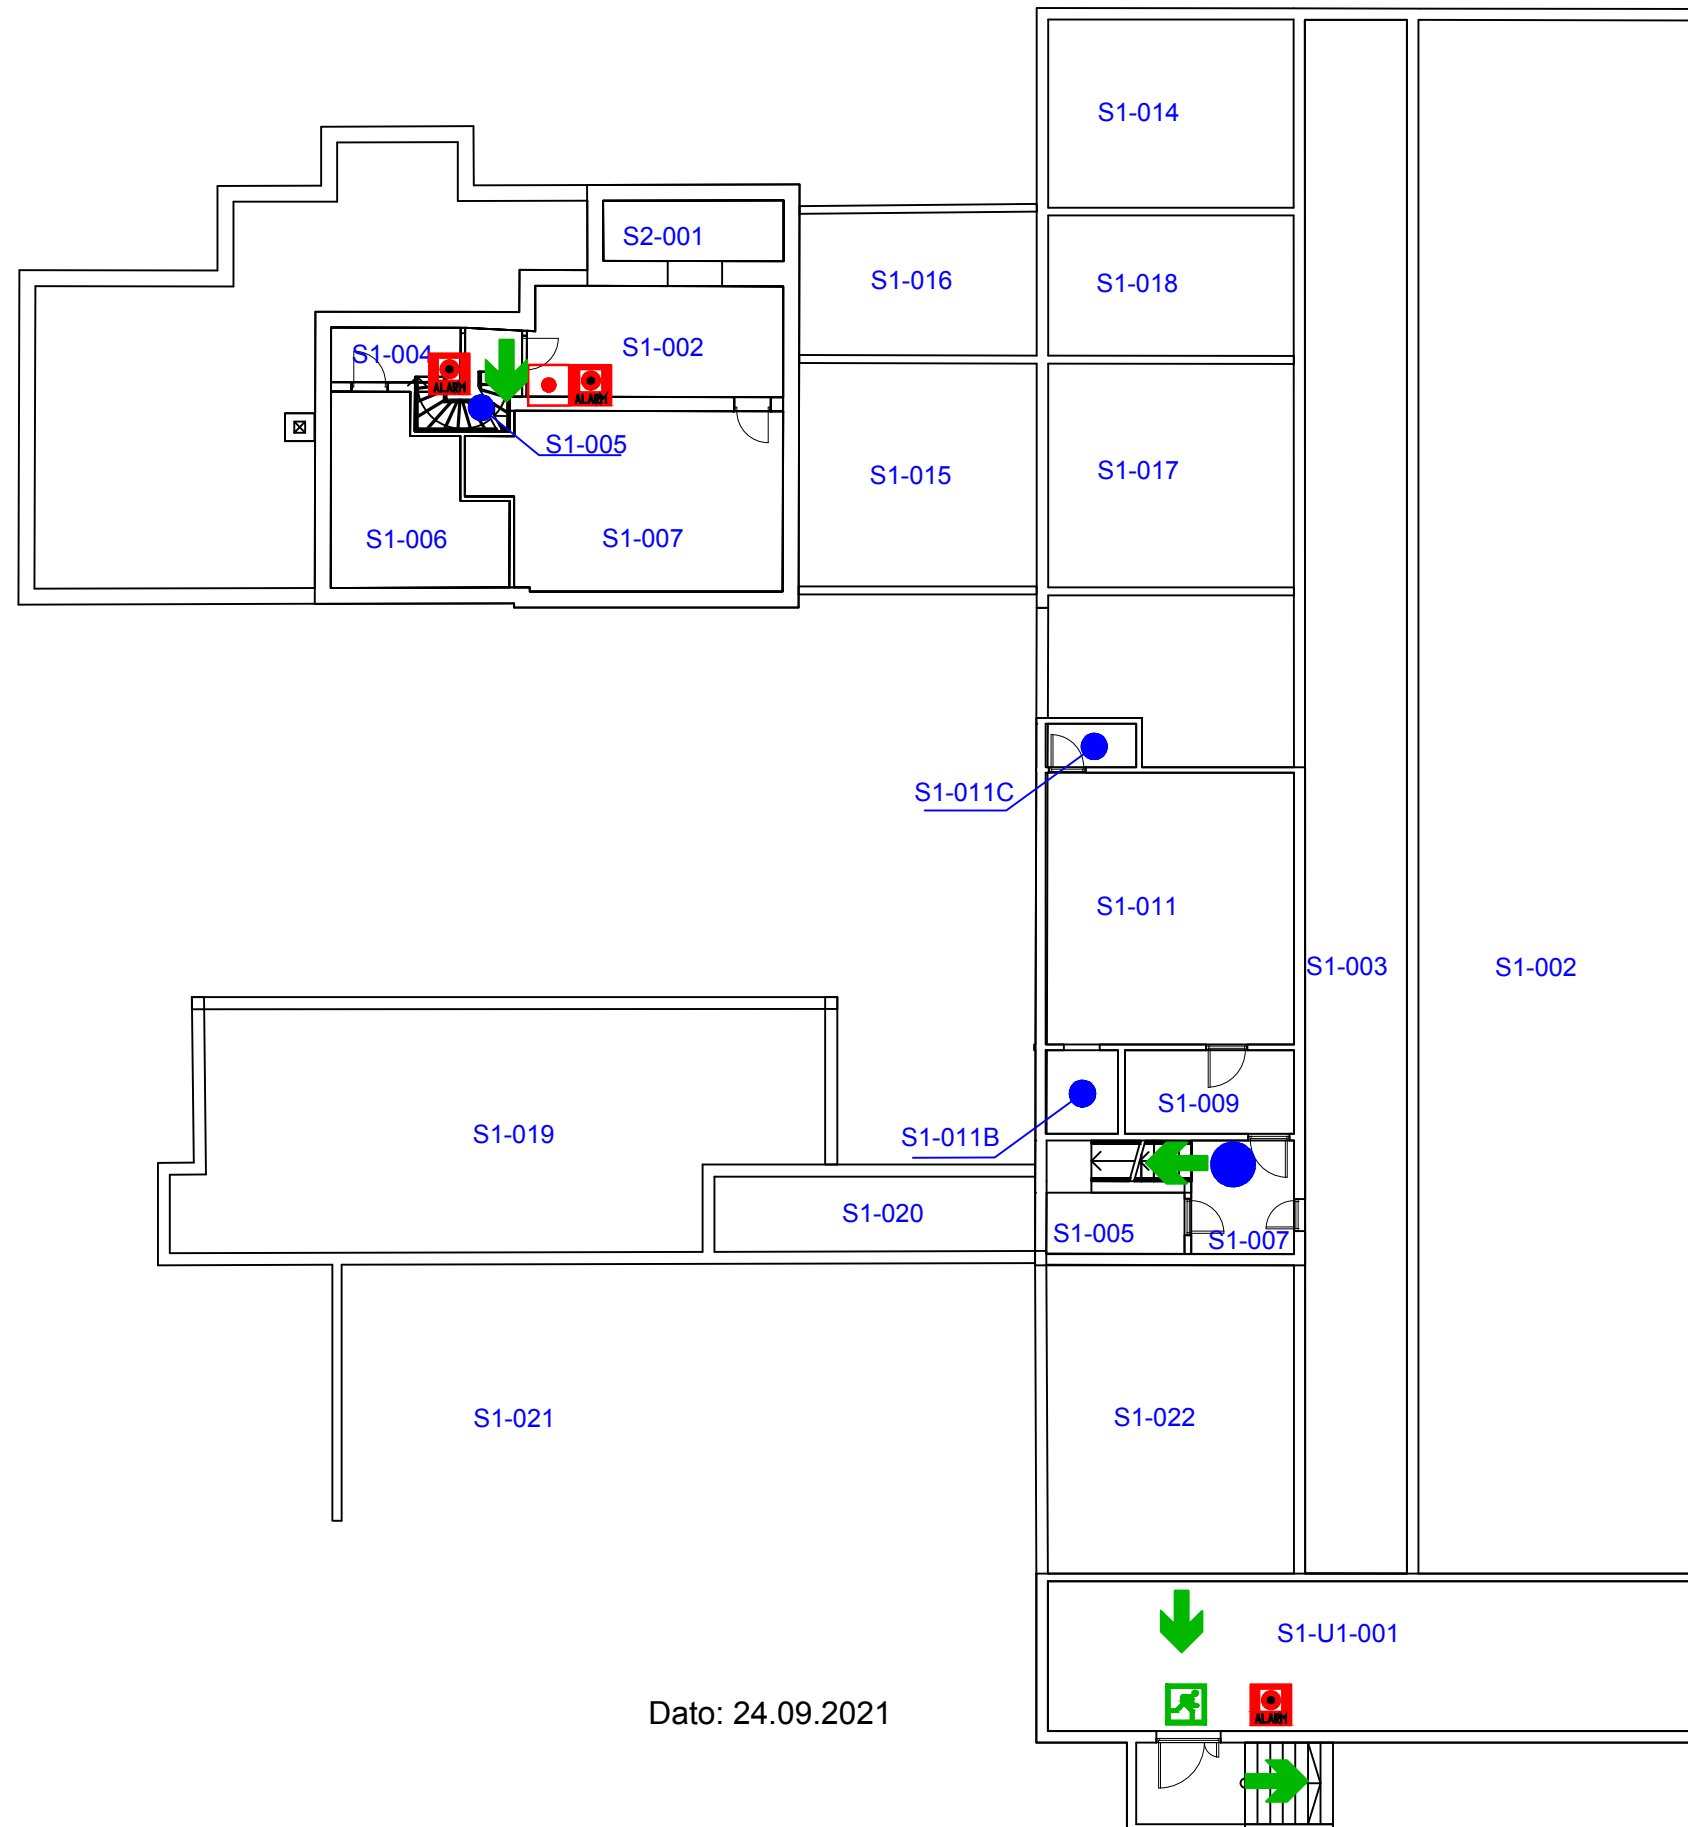


SYKEHUSET I VESTFOLD

Bygg S, Første underetasje, U1

- RØMNINGSRETNING
- ALT. RØMNINGSRETNING
- RØMNINGSVEI
- RØMNINGSUTGANG
- RØMNINGSSTIGE
- MANUELL BRANNMELDER
- BRANNSLANGE
- HÅNDSLUKKERAPPARAT
- ALARMKLOKKE
- BRANNALARMPANEL
- BRANNVERNTAVLE
- DU STÅR HER

RØMNINGSPLAN

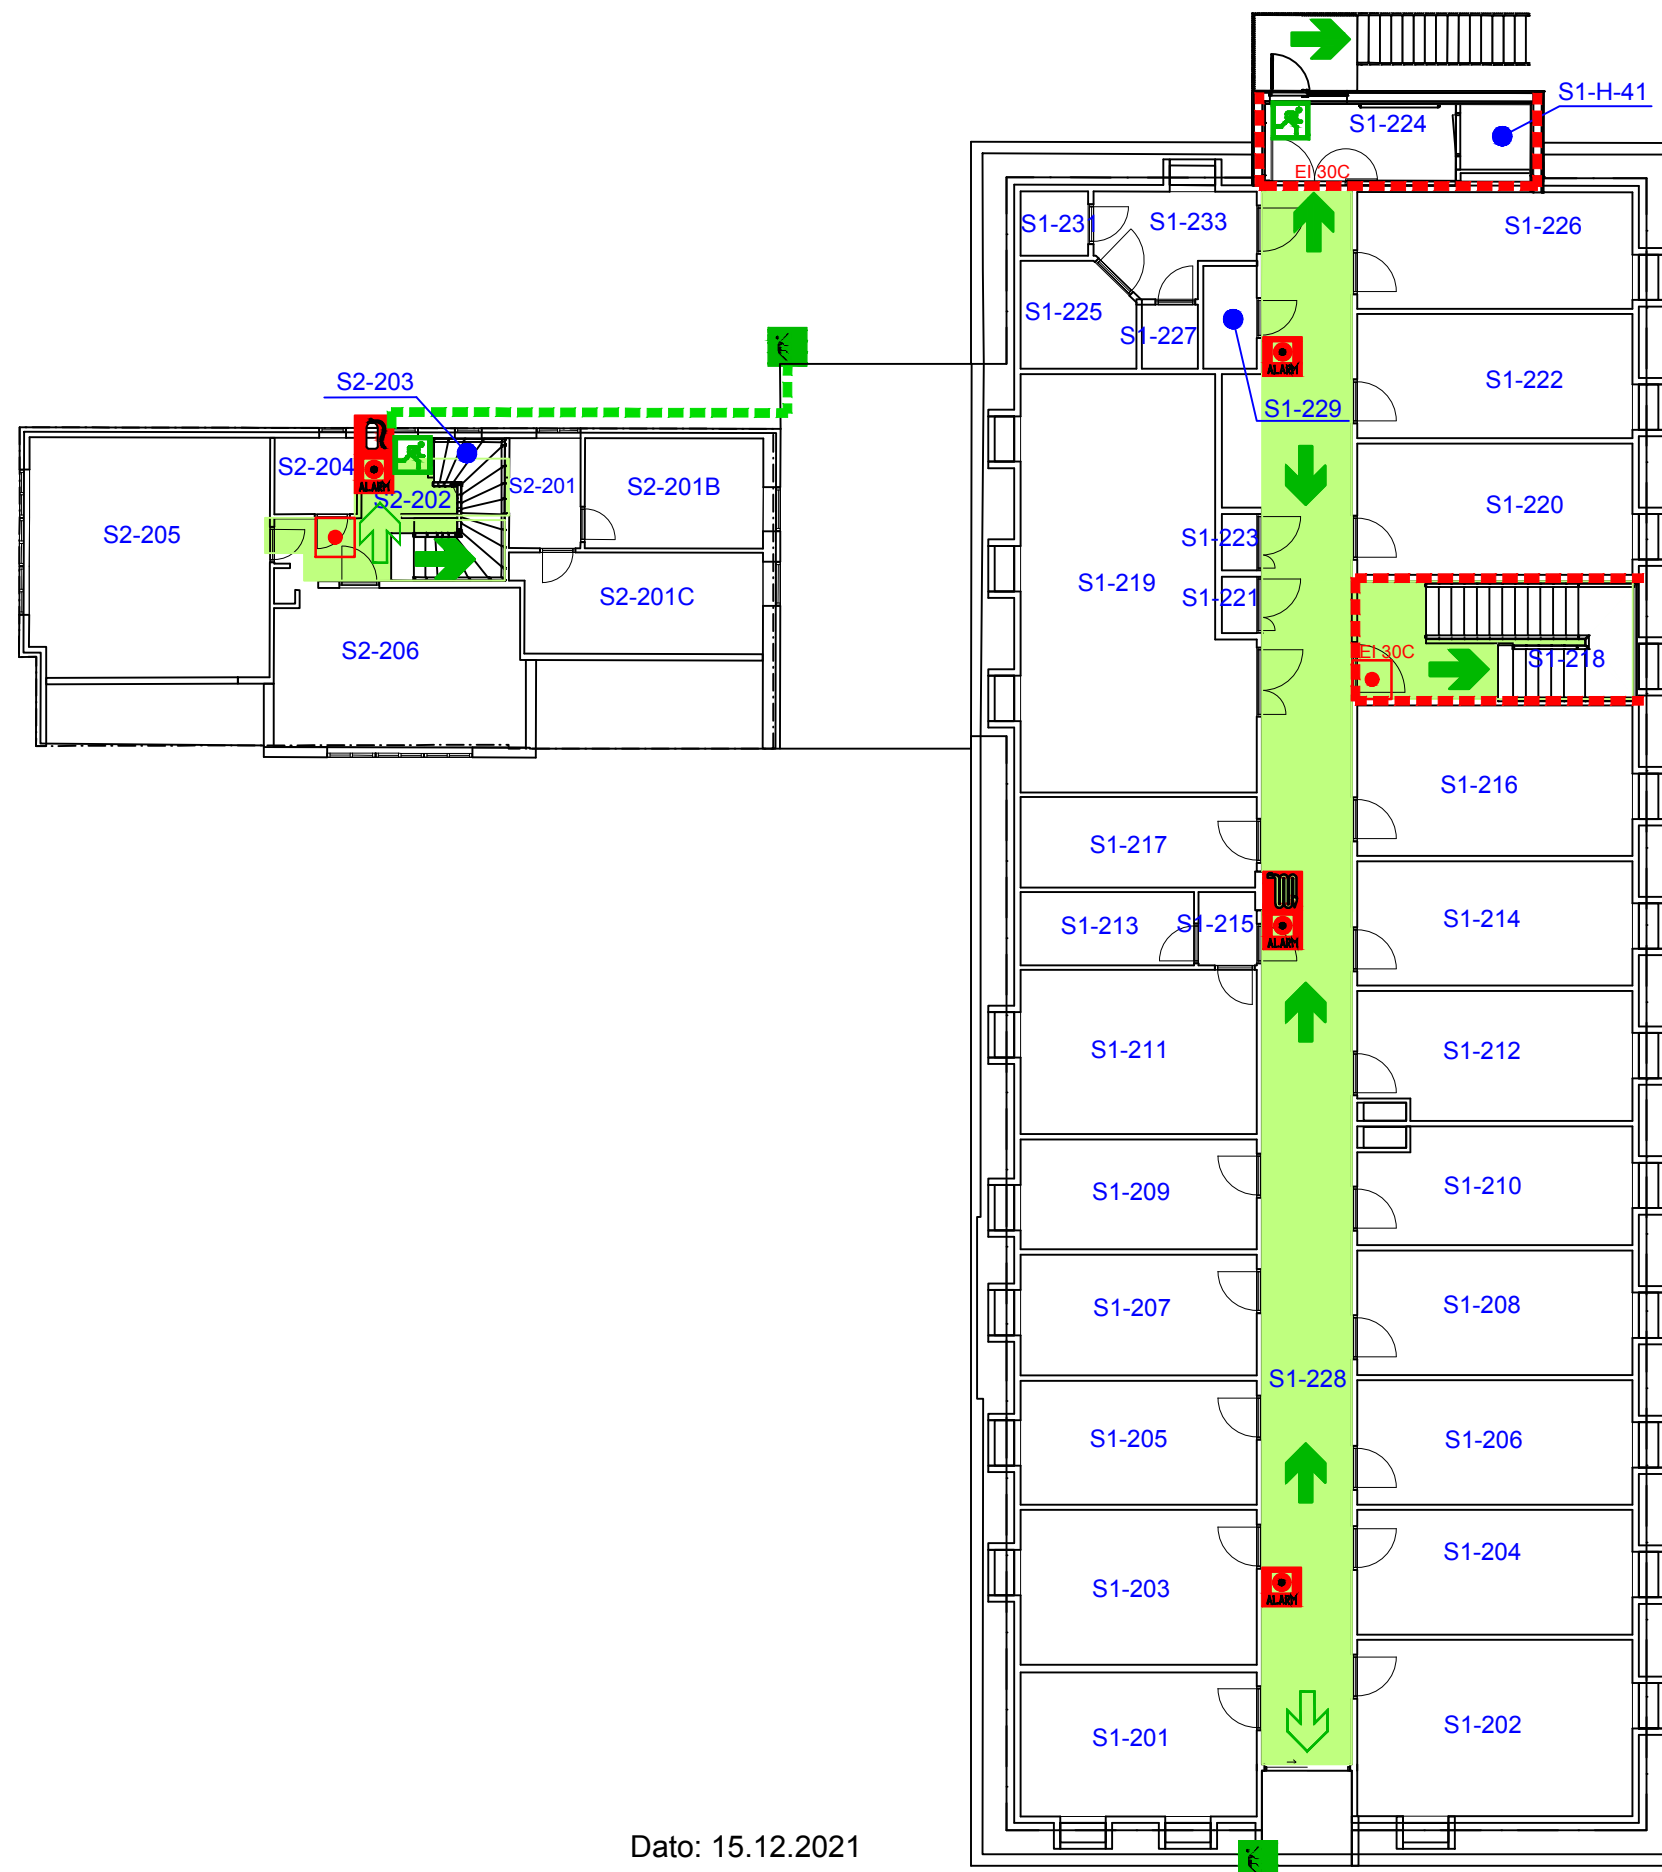

SYKEHUSET I VESTFOLD

Bygg S, Andre etasje, E2

- RØMNINGSRETNING
- ALT. RØMNINGSRETNING
- RØMNINGSTRASÈ OVER TAK
- RØMNINGSVEI
- RØMNINGSUTGANG
- RØMNINGSTIGE
- MANUELL BRANNMELDER
- BRANNSLANGE
- HÅNDSLUKKERAPPARAT
- ALARMKLOKKE
- BRANNALARMPANEL
- BRANNVERTAVLE
- BRANNCELLE VEGG EI 30 (B30)
- DU STÅR HER

Dato: 15.12.2021