


# RØMNINGSPLAN

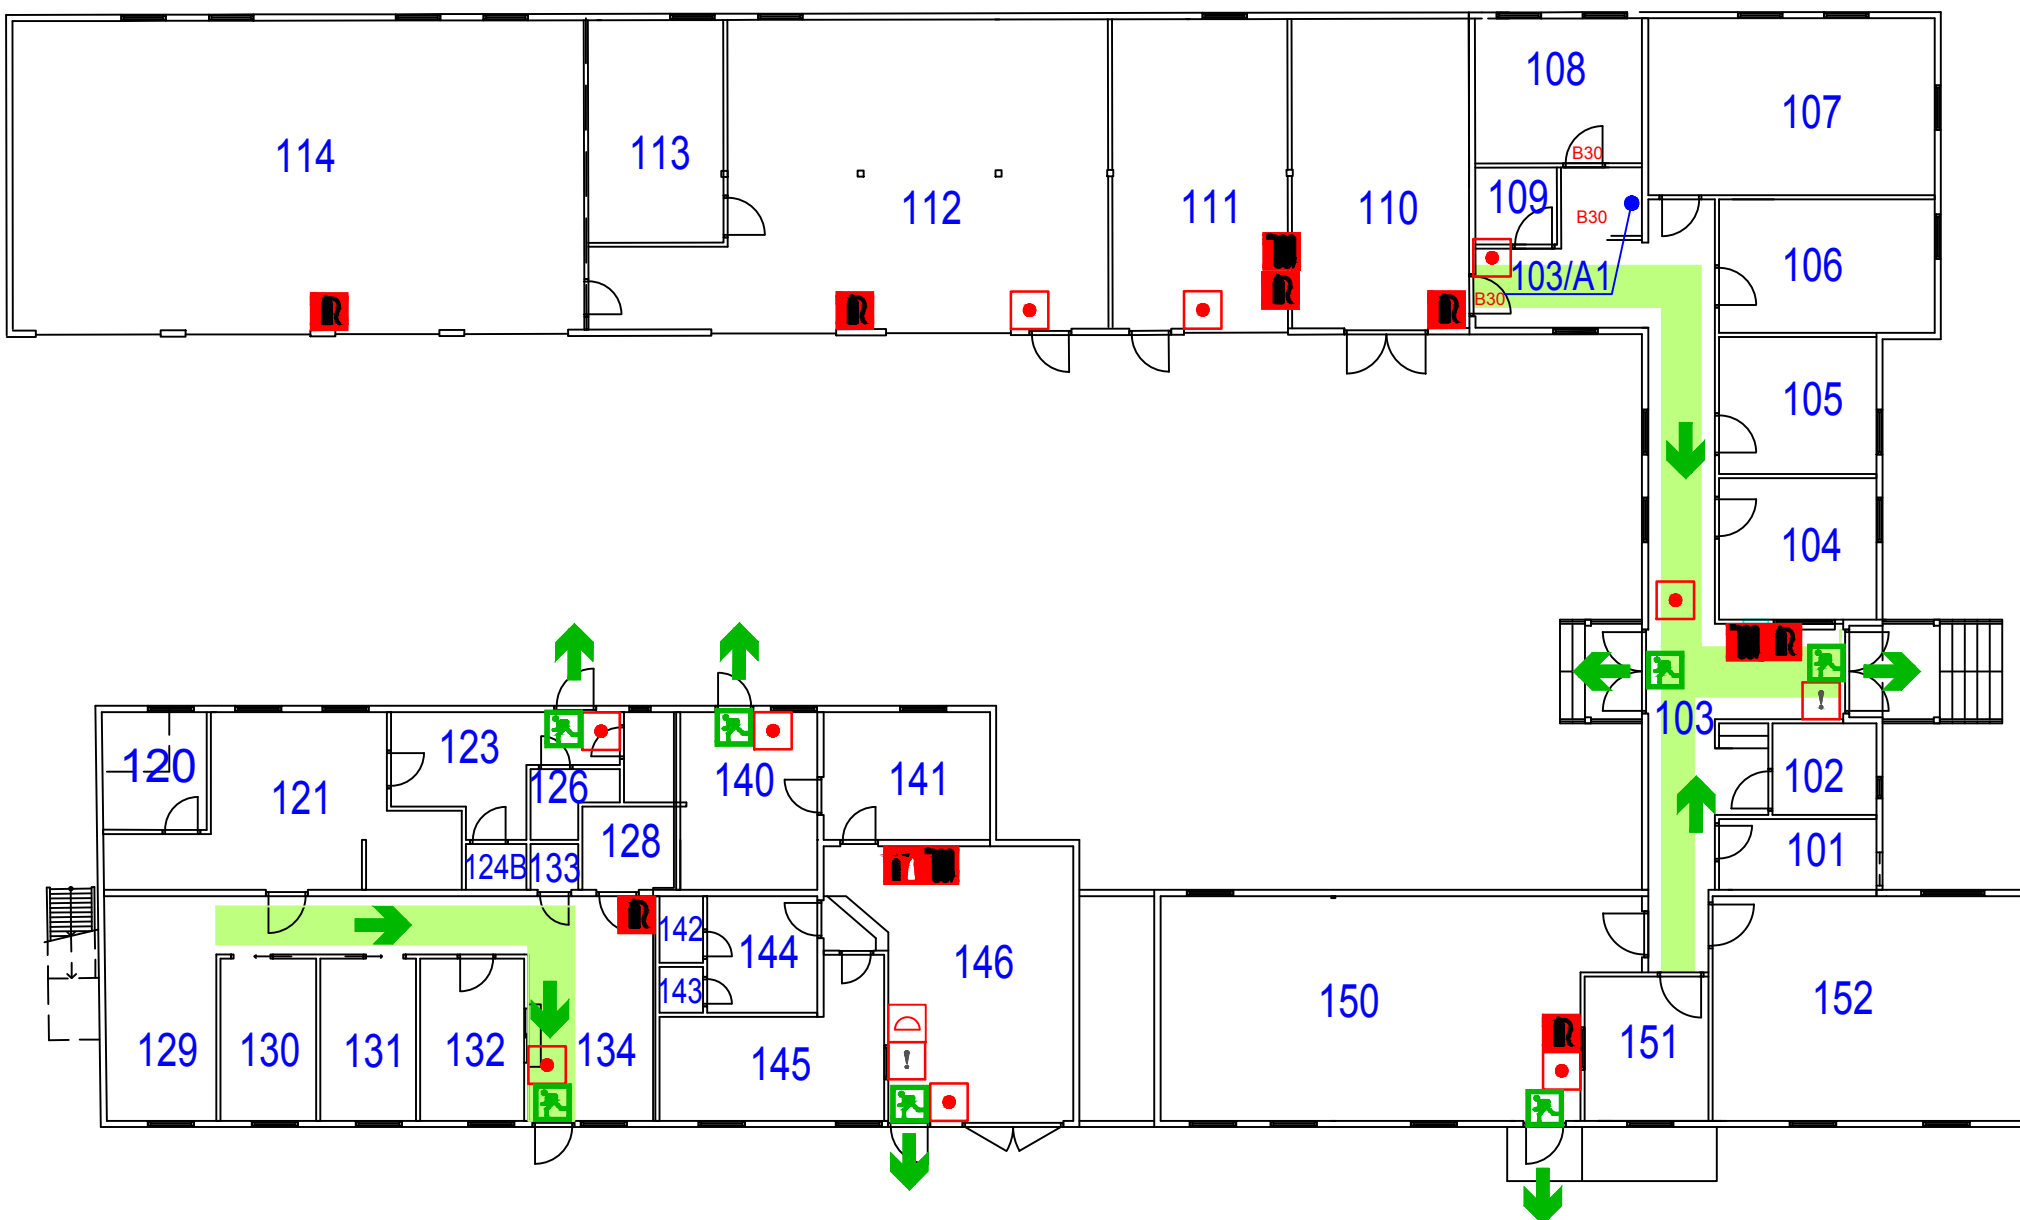

## Sykehuset i Vestfold HF Kysthospitalet Bygg B, Første etasje, E1

- ➔ RØMNINGSRETNING
- RØMNINGSVEI
- 🚪 NØDUTGANG / RØMNINGSVEI
- ◻ MANUELL BRANNMELDER
- ⚠️ ALARMPANEL
- ◻ BRANNVERNTAVLE
- 🔥 CO2-APPARAT
- 🔥 HÅNDSLUKKEAPPARAT
- 🔥 HUSBRANNSLANGE
- DU STÅR HER

Dato: 23.07.2022