


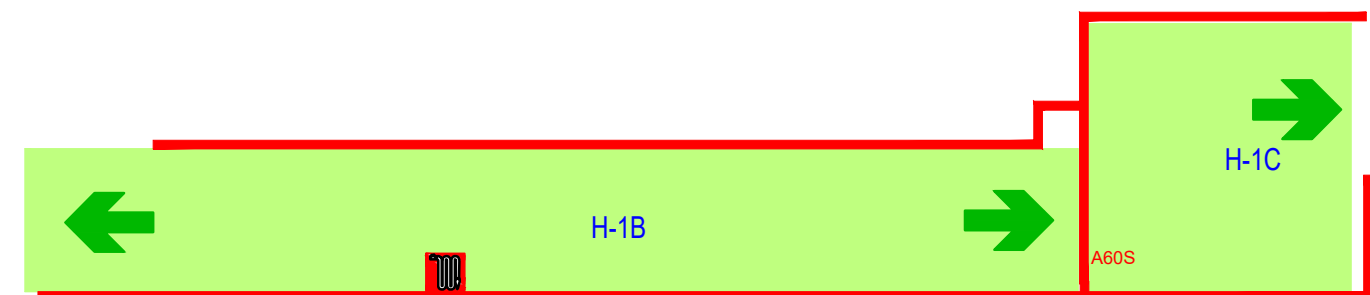











RØMNINGSPLAN

SYKEHUSET I VESTFOLD HF

BYGG H, 3. UNDERETASJE, U3



-  RØMNINGSRETNING
-  RØMNINGSVEI
-  RØMNINGSUTGANG
-  MANUELL BRANNMELDER
-  BRANNSLANGE
-  HÅNDSLUKKERAPPARAT
-  ALARMKLOKKE
-  ALARMPANEL
-  BRANNVERNTAVLE
-  GASSAVSTENGNINGSKRAN
-  UTTAK STIGERØR NR.
-  UTVENDIG PÅKOPLING STIGERØR NR.

 DU ER HER

Dato: 02.03.2023

RØMNINGSPLAN


SYKEHUSET I VESTFOLD HF BYGG H, ANDRE UNDERETASJE, U2

- RØMNINGSDIREKSJON
- RØMNINGSGANG
- MANUELL BRANNMELDER
- BRANNSLANGE
- HÅNDSLUKKERAPPARAT
- ALARMKLOKKE
- BRANNVERN-TAVLE
- ALARMPANEL
- GASSALARM
- TRYKKVAKT
- GASSAVSTENGINGSKRAN
- UT-TAK STIGERØR NR.
- UT-VENDIG PÅKOPLING STIGERØR NR.

DU ER HER

- BRANNVEGG A 120
- BRANNCELLEBEGRENSENDE VEGG A 60
- FLAMMESTOPPENDE VEGG F30
- BRANNCELLEBEGRENSENDE GLASS EI60
- BRANNGARDIN EI60

Dato: 23.02.2023

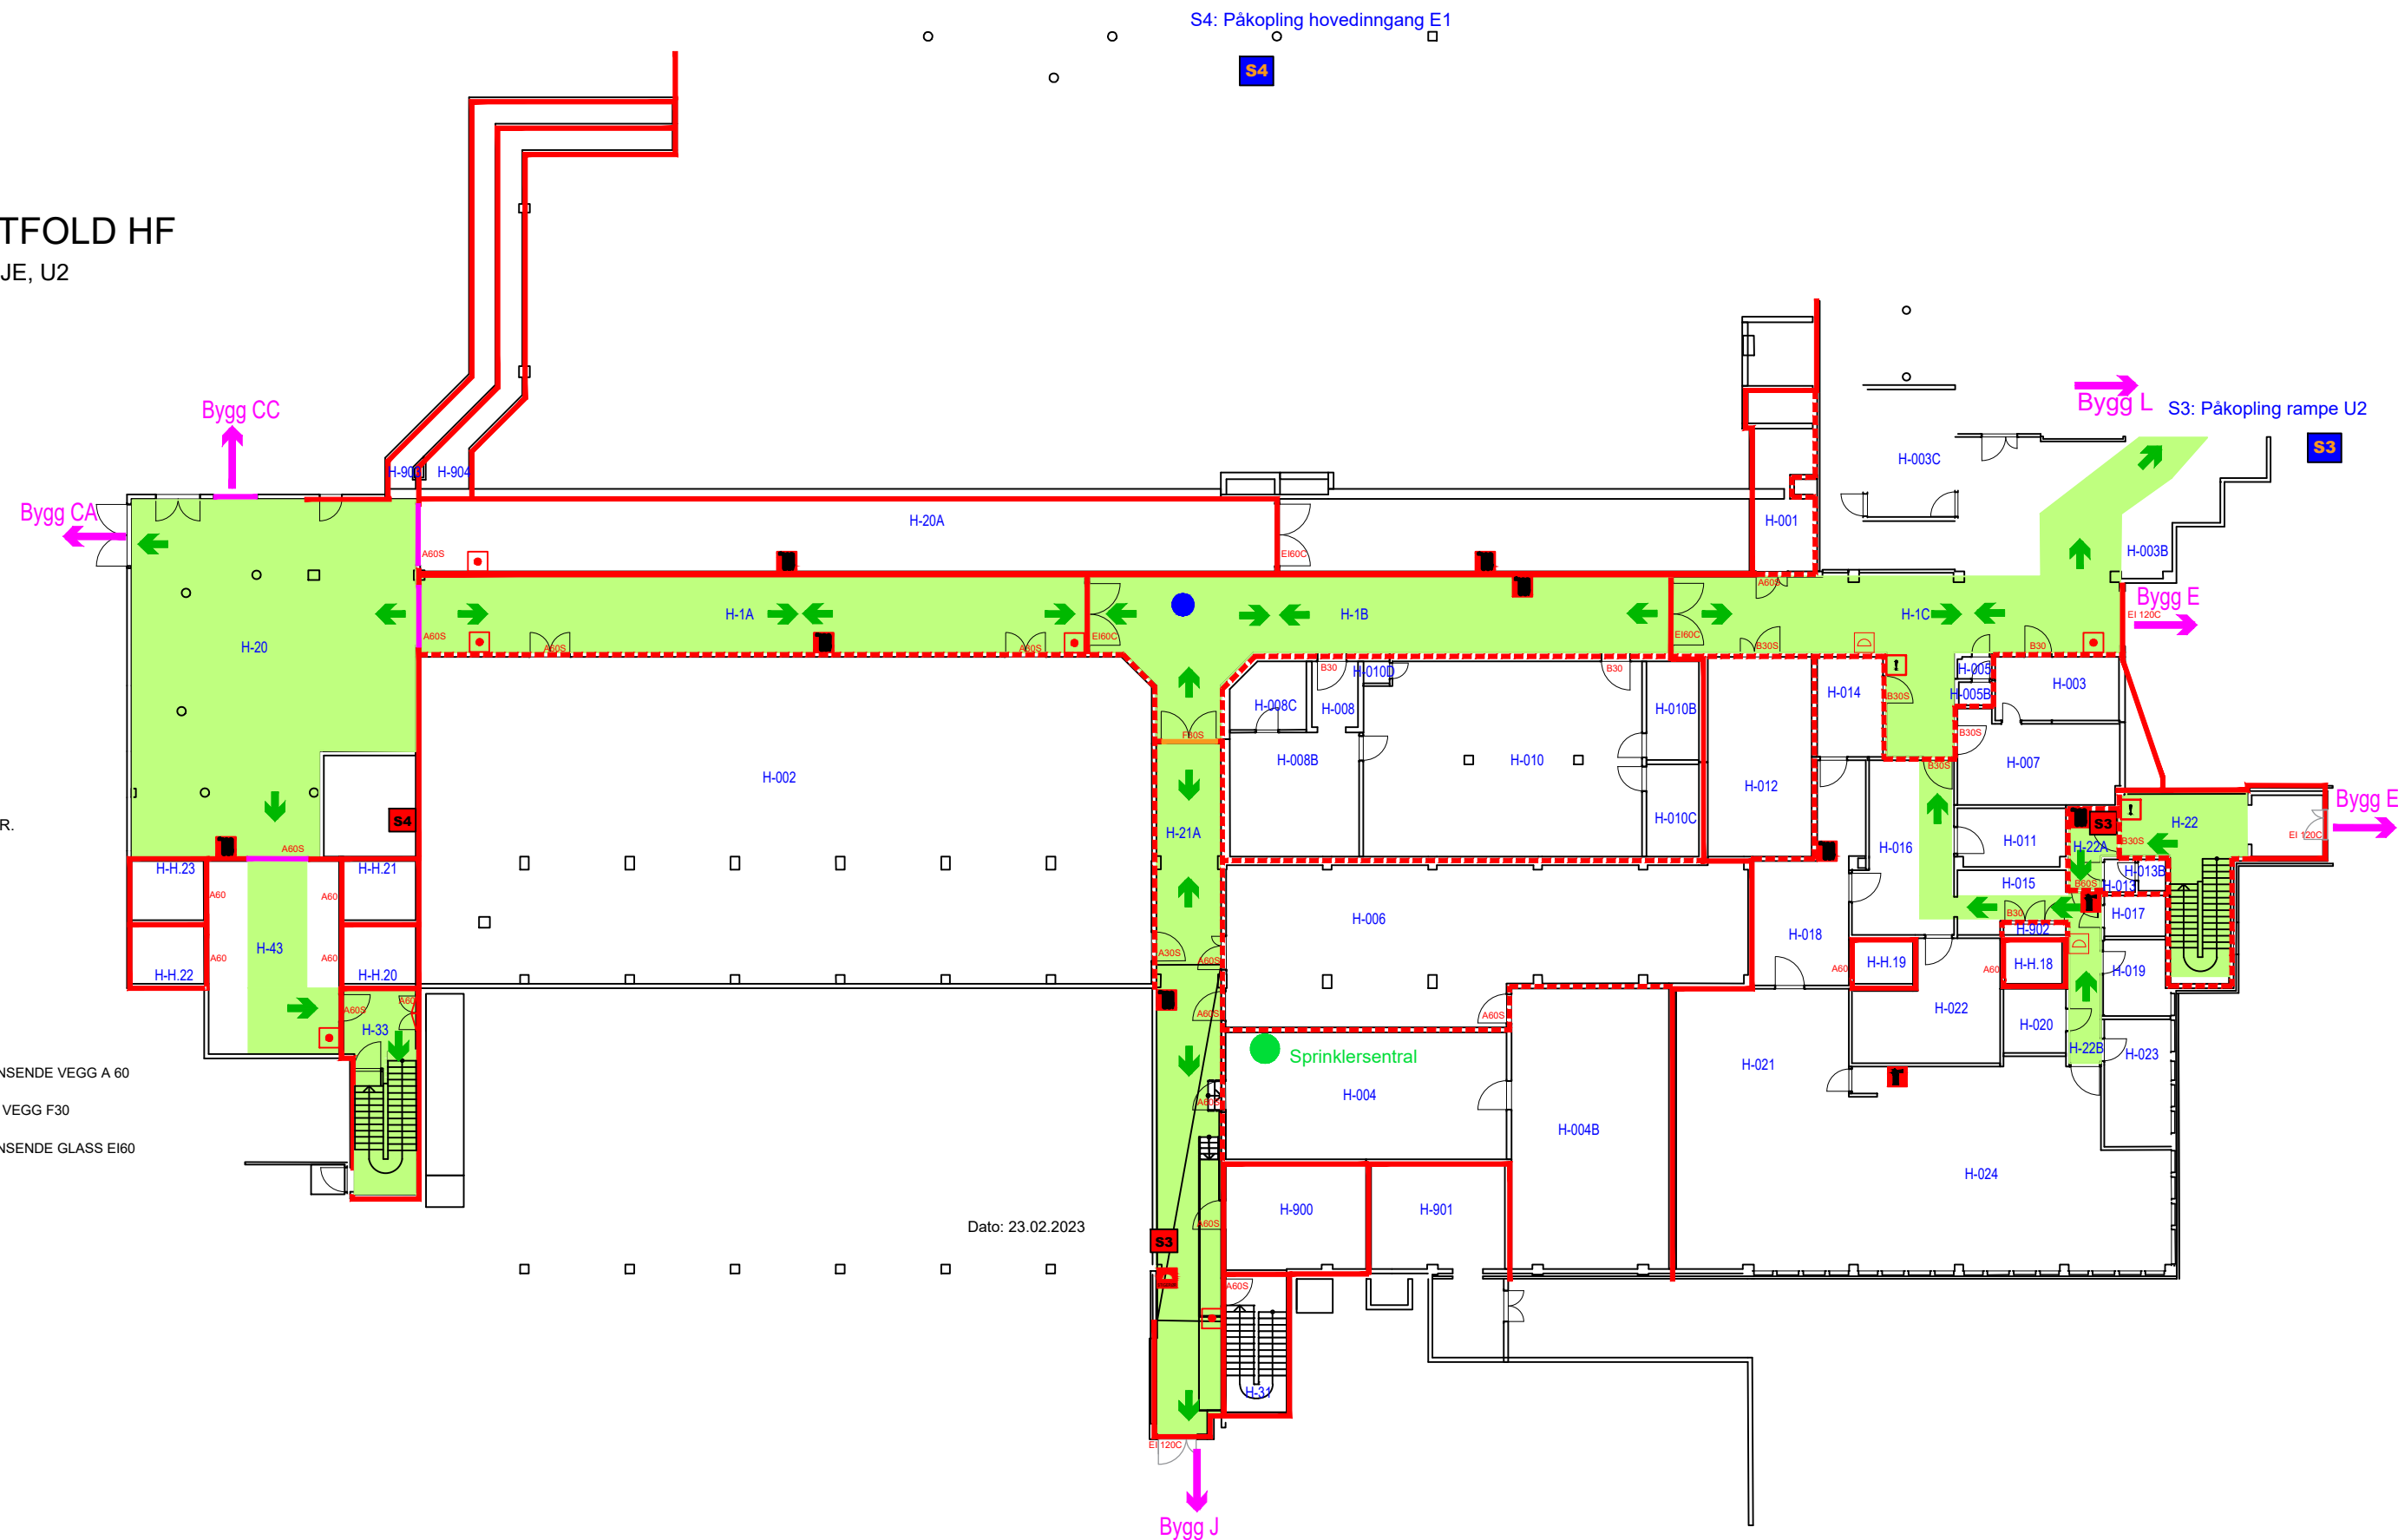


RØMNINGSPLAN

SYKEHUSET I VESTFOLD HF

BYGG H, 1. UNDERETASJE, U1





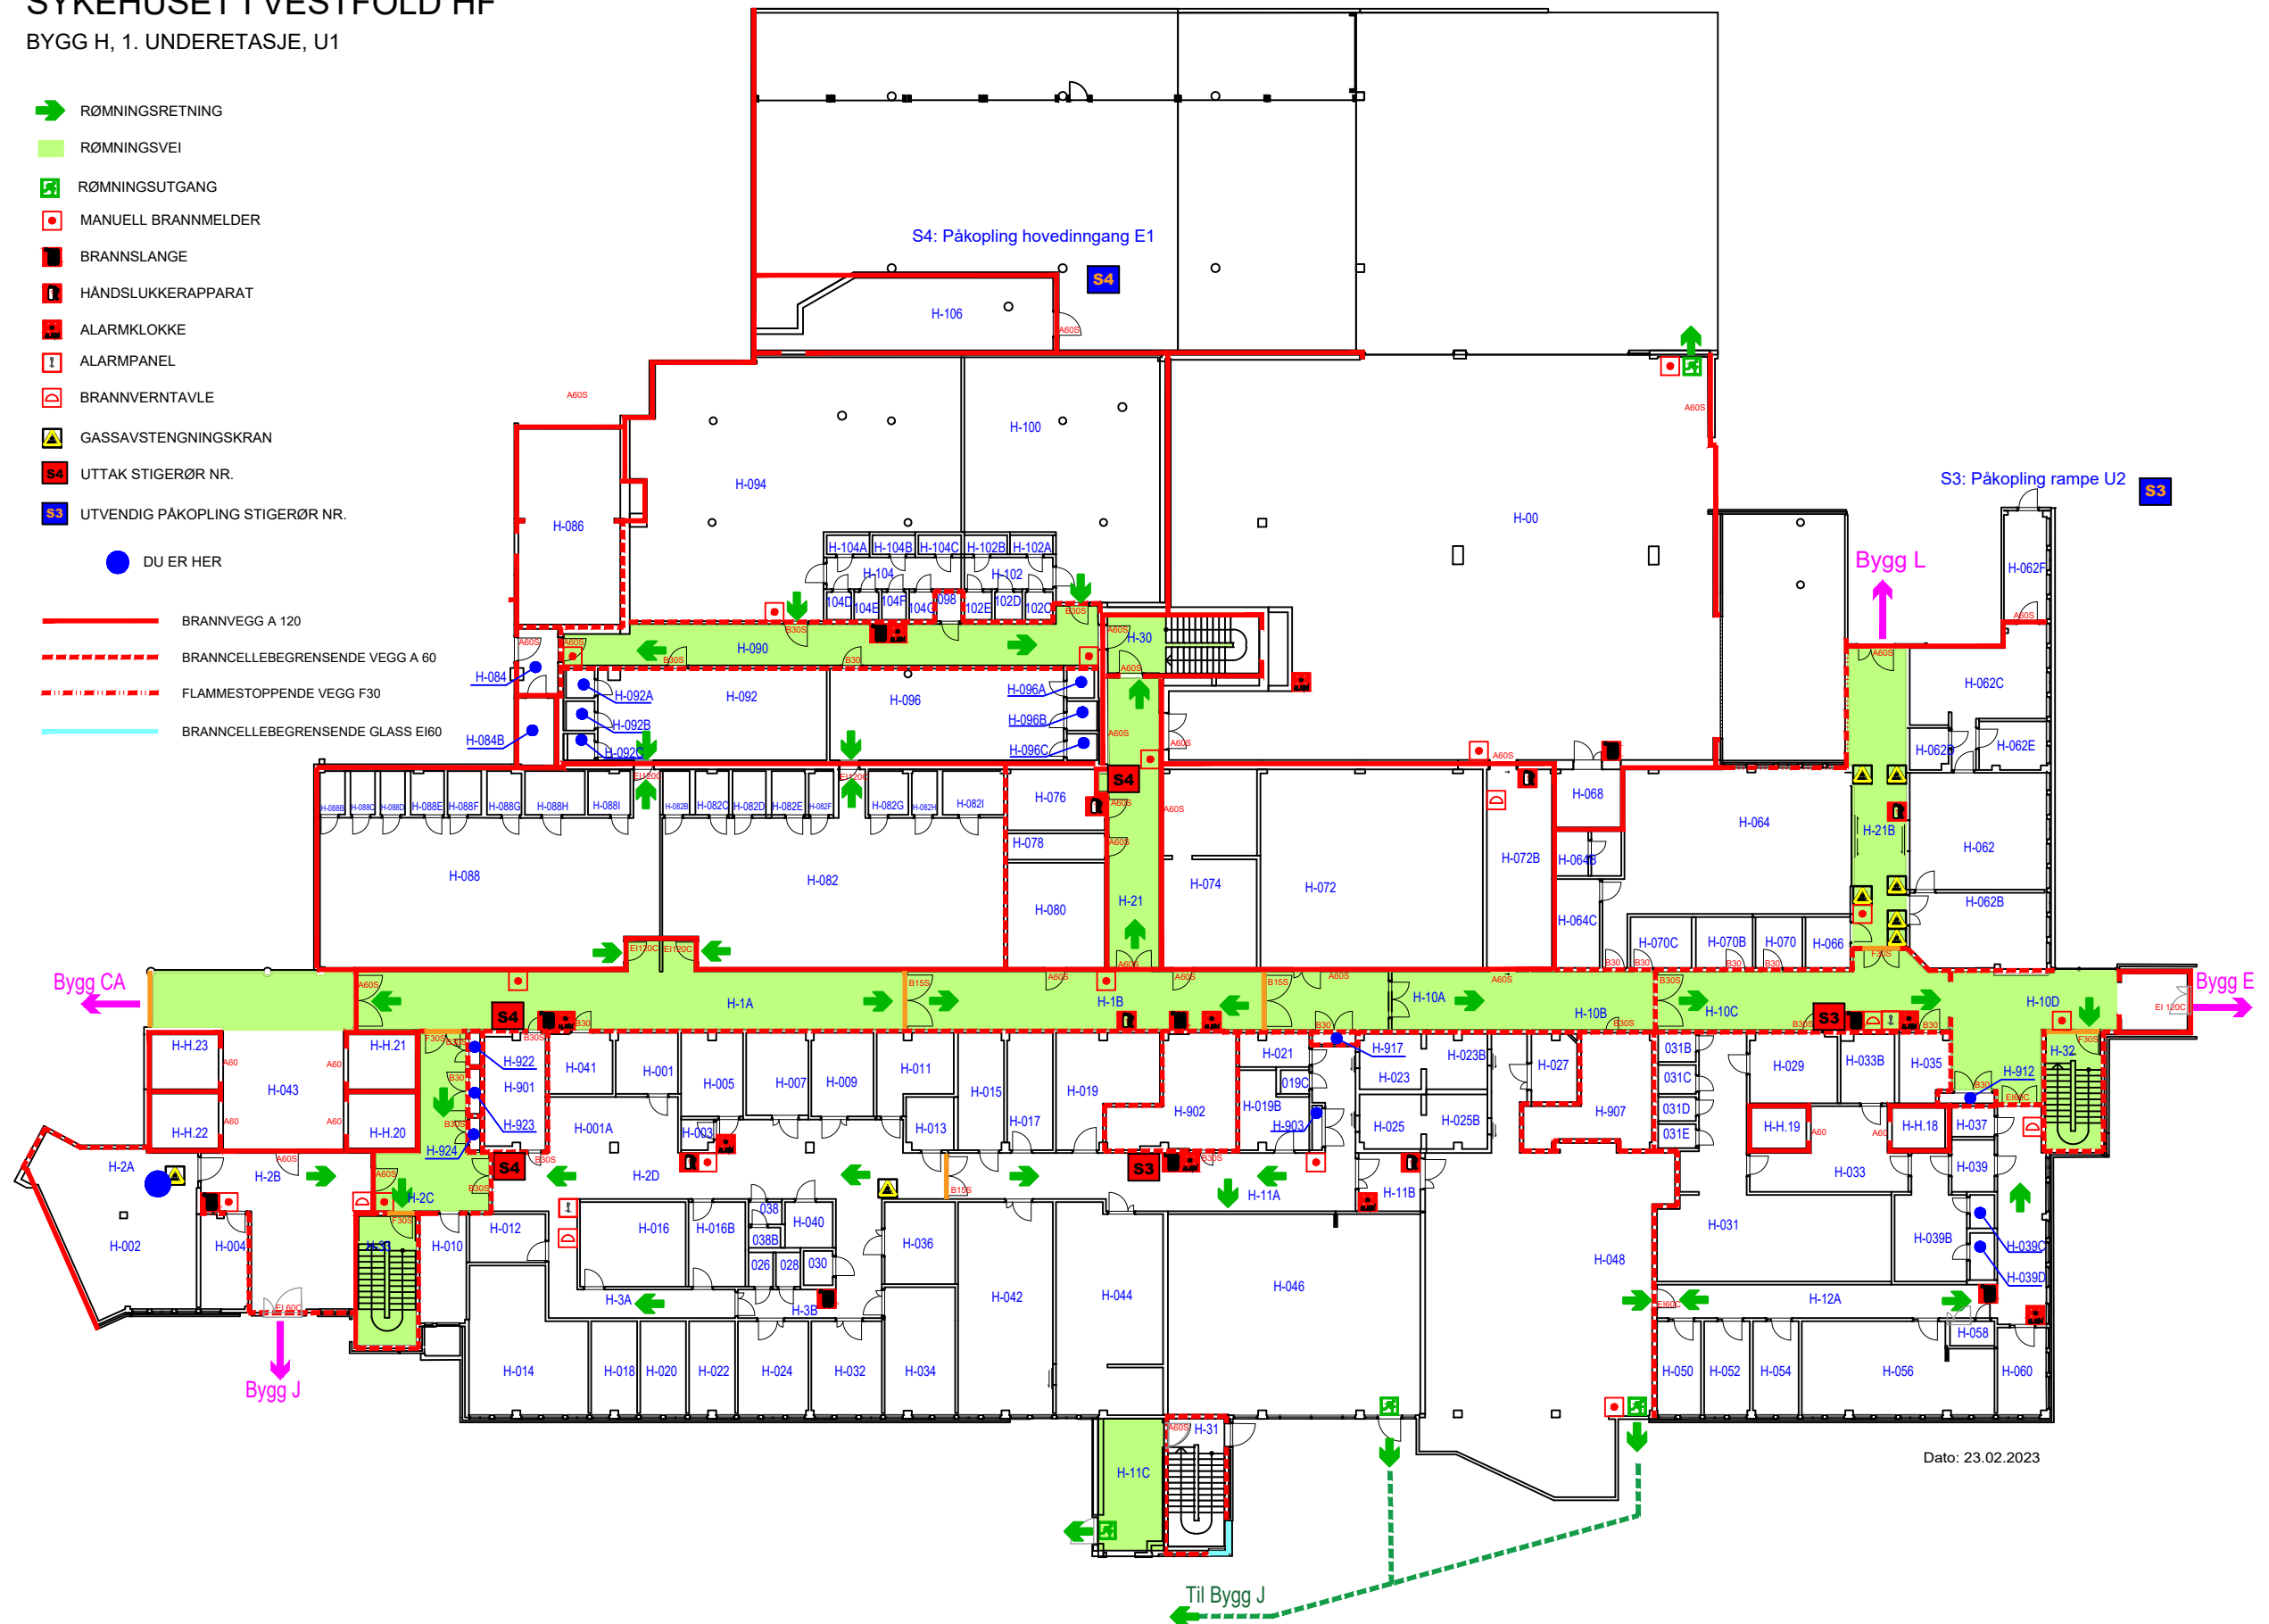








- ➔ RØMNINGSDIREKSJON
- RØMNINGSGANG
- ➔ RØMNINGSGANG
- MANUELL BRANNMELDER
- BRANNSLANGE
- HÅNDSLUKKERAPPARAT
- ALARMKLOKKE
- ALARMPANEL
- BRANNVERTAVLE
- GASSAVSTENGNINGSKRAN
- S4 UTAK STIGERØR NR.
- S3 UTVENDIG PAKOPLING STIGERØR NR.





- DU ER HER
- BRANNVEGG A 120
- - - BRANNCELLEBEGRENSENDE VEGG A 60
- · - · FLAMMESTOPPENDE VEGG F30
- BRANNCELLEBEGRENSENDE GLASS EI60




RØMNINGSPLAN

SYKEHUSET I VESTFOLD HF BYGG H, FØRSTE ETASJE, E1

-  RØMNINGSDIREKSJON
-  RØMNINGSGANG
-  RØMNINGSGANG
-  MANUELL BRANNMELDER
-  BRANNSLANGE
-  HÅNDSLUKKERAPPARAT
-  ALARMKLOKKE
-  ALARMPANEL
-  BRANNVERTAVLE
-  GASSAVSTENGNINGSKRAN
-  S4: UTAK STIGERØR NR.
-  S3: UTVENDIG PÅKOPLING STIGERØR NR.
-  DU ER HER

-  BRANNVEGG A 120
-  BRANNCELLEBEGRENSENDE VEGG A 60
-  FLAMMESTOPPENDE VEGG F30
-  BRANNCELLEBEGRENSENDE GLASS EI 60

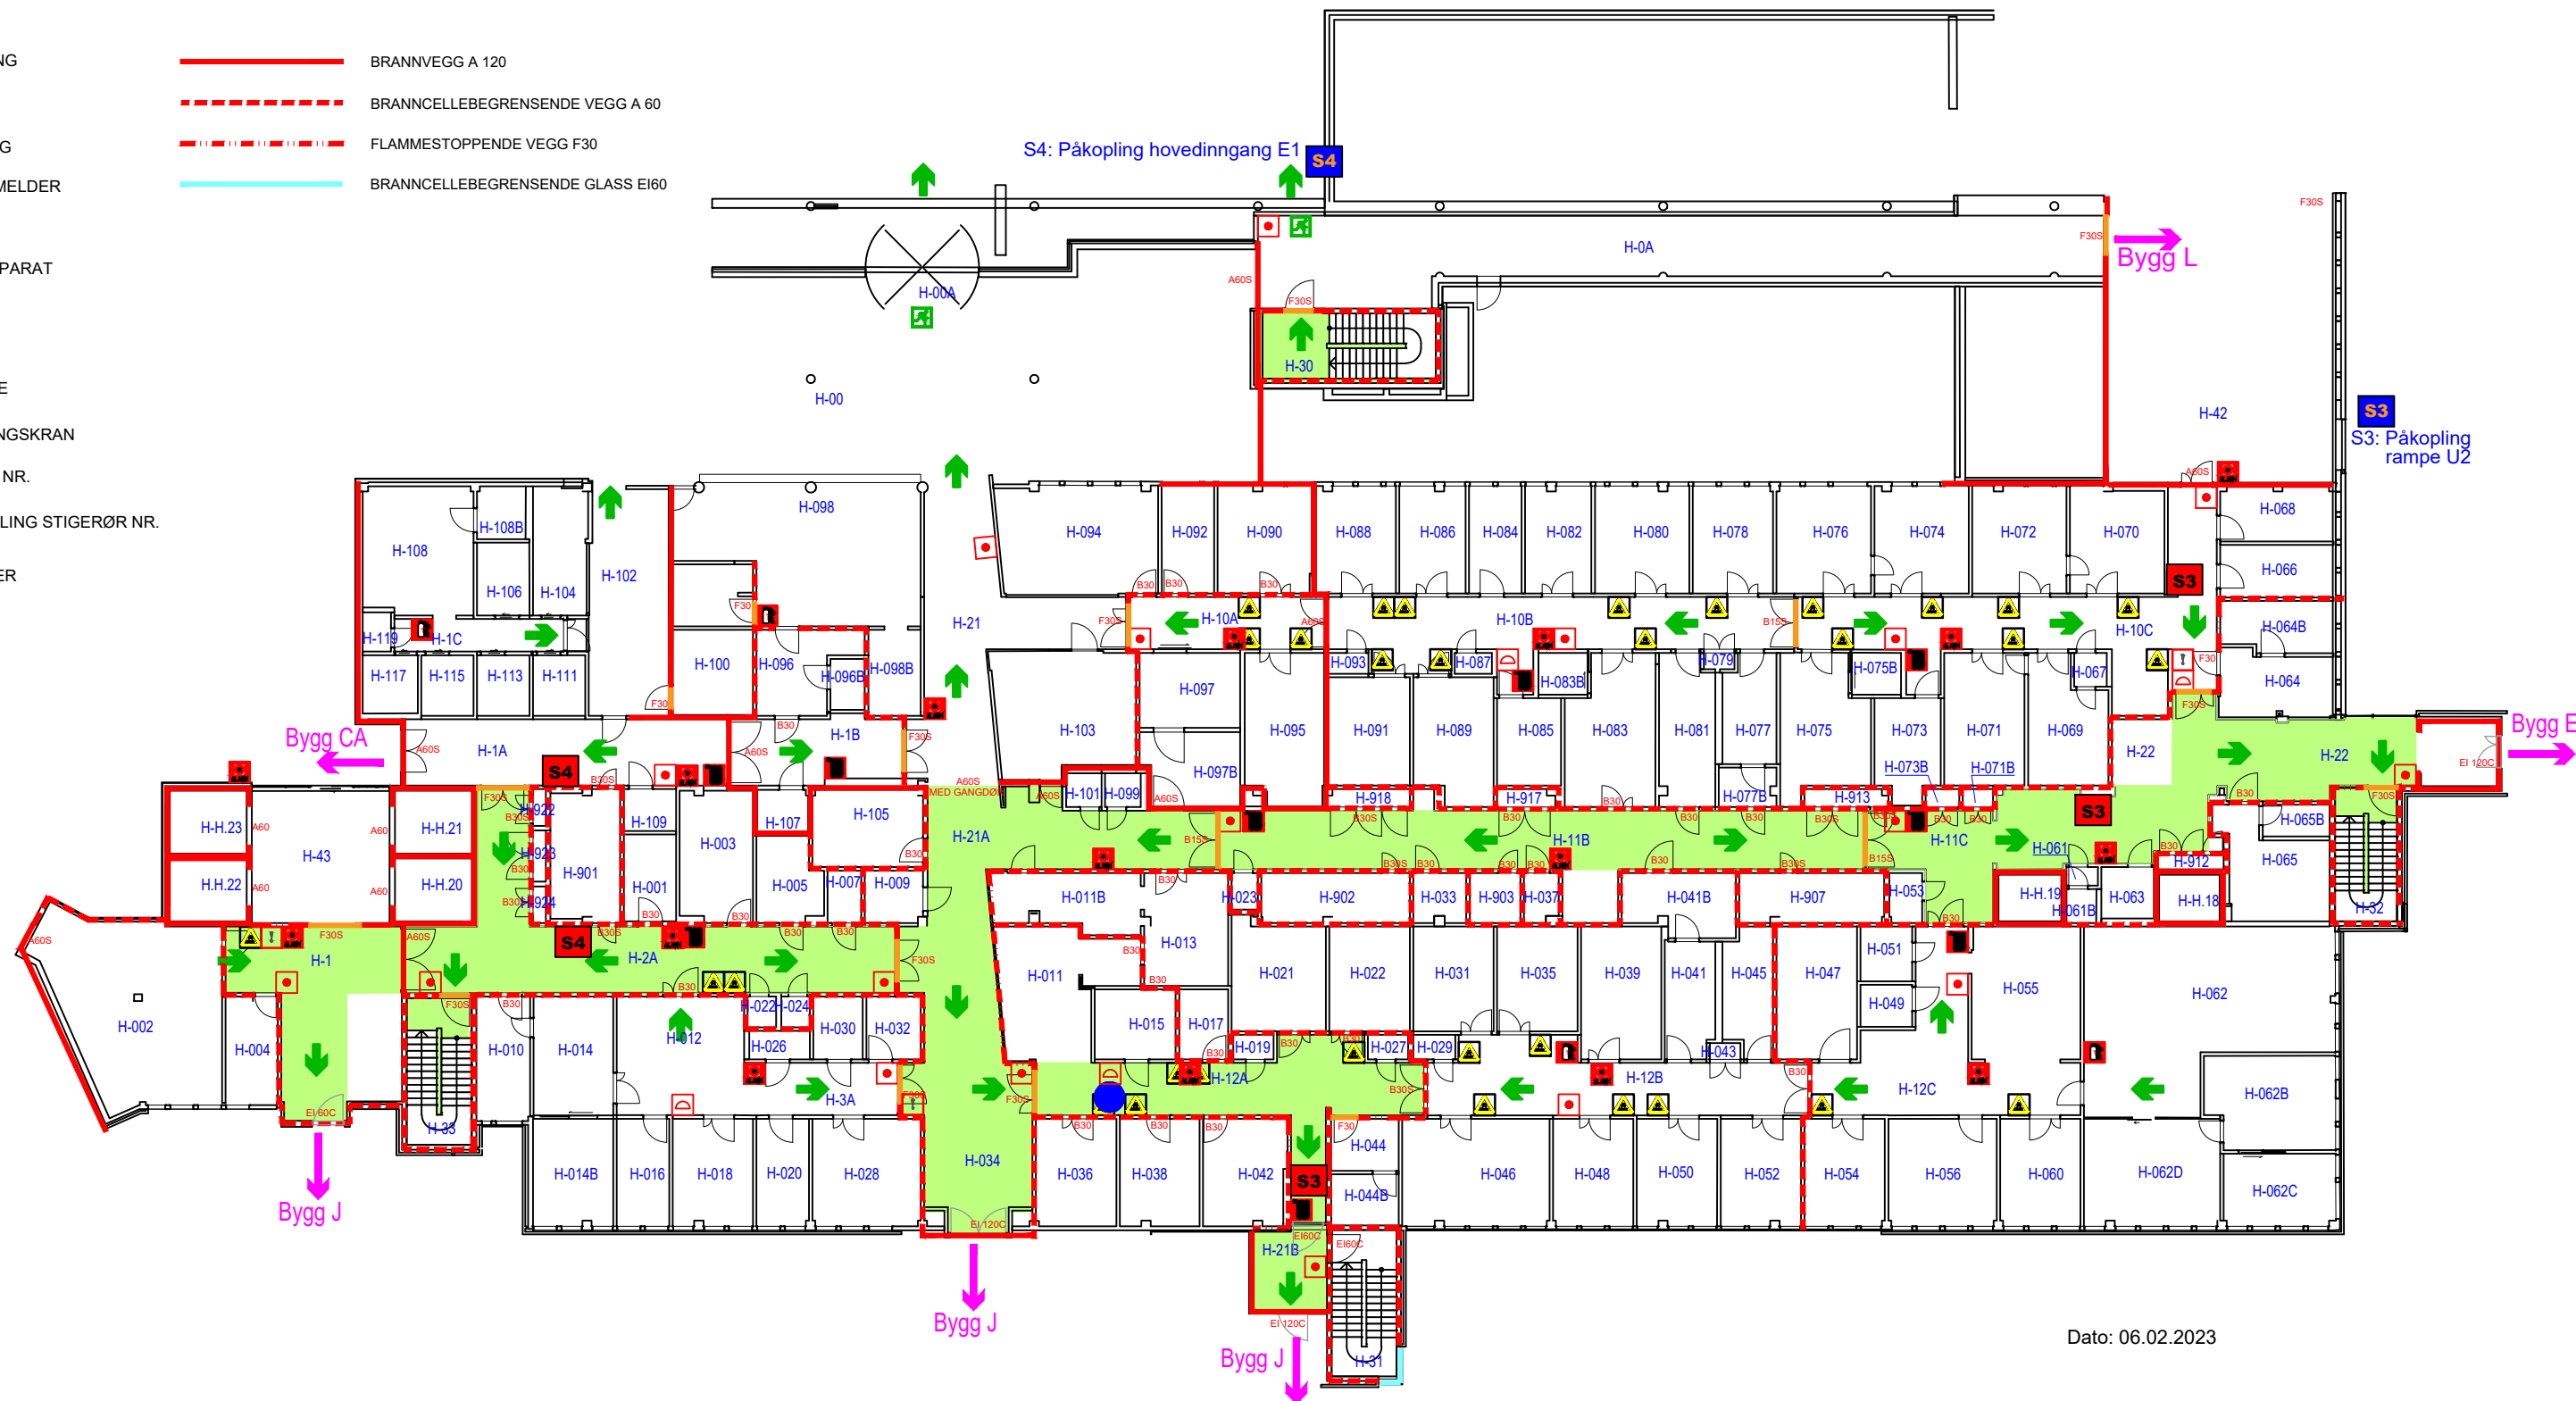

Dato: 06.02.2023

RØMNINGSPPLAN


SYKEHUSET I VESTFOLD HF

BYGG H, ANDRE ETASJE, E2

- ➔ RØMNINGSPRETNING
- ➔ RØMNINGSVei
- 🔴 MANUELL BRANNMELDER
- 🔴 BRANNSLANGE
- 🔴 HÅNDSLUKKERAPPARAT
- 🔴 ALARMKLOKKE
- 🔴 BRANNVERNTAVLE
- 🔴 ALARMPANEL
- 🔴 GASSALARM
- 🔴 TRYKKVAKT
- 🔴 GASSAVSTENGNINGSKRAN
- 🔴 UTTAK STIGERØR NR.
- 🔴 UTVENDIG PÅKOPLING STIGERØR NR.

● DU ER HER

- BRANNVEGG A 120
- - - BRANNCELLEBEGRENSENDE VEGG A 60
- · - · - FLAMMESTOPPENDE VEGG F30
- BRANNCELLEBEGRENSENDE GLASS EI60

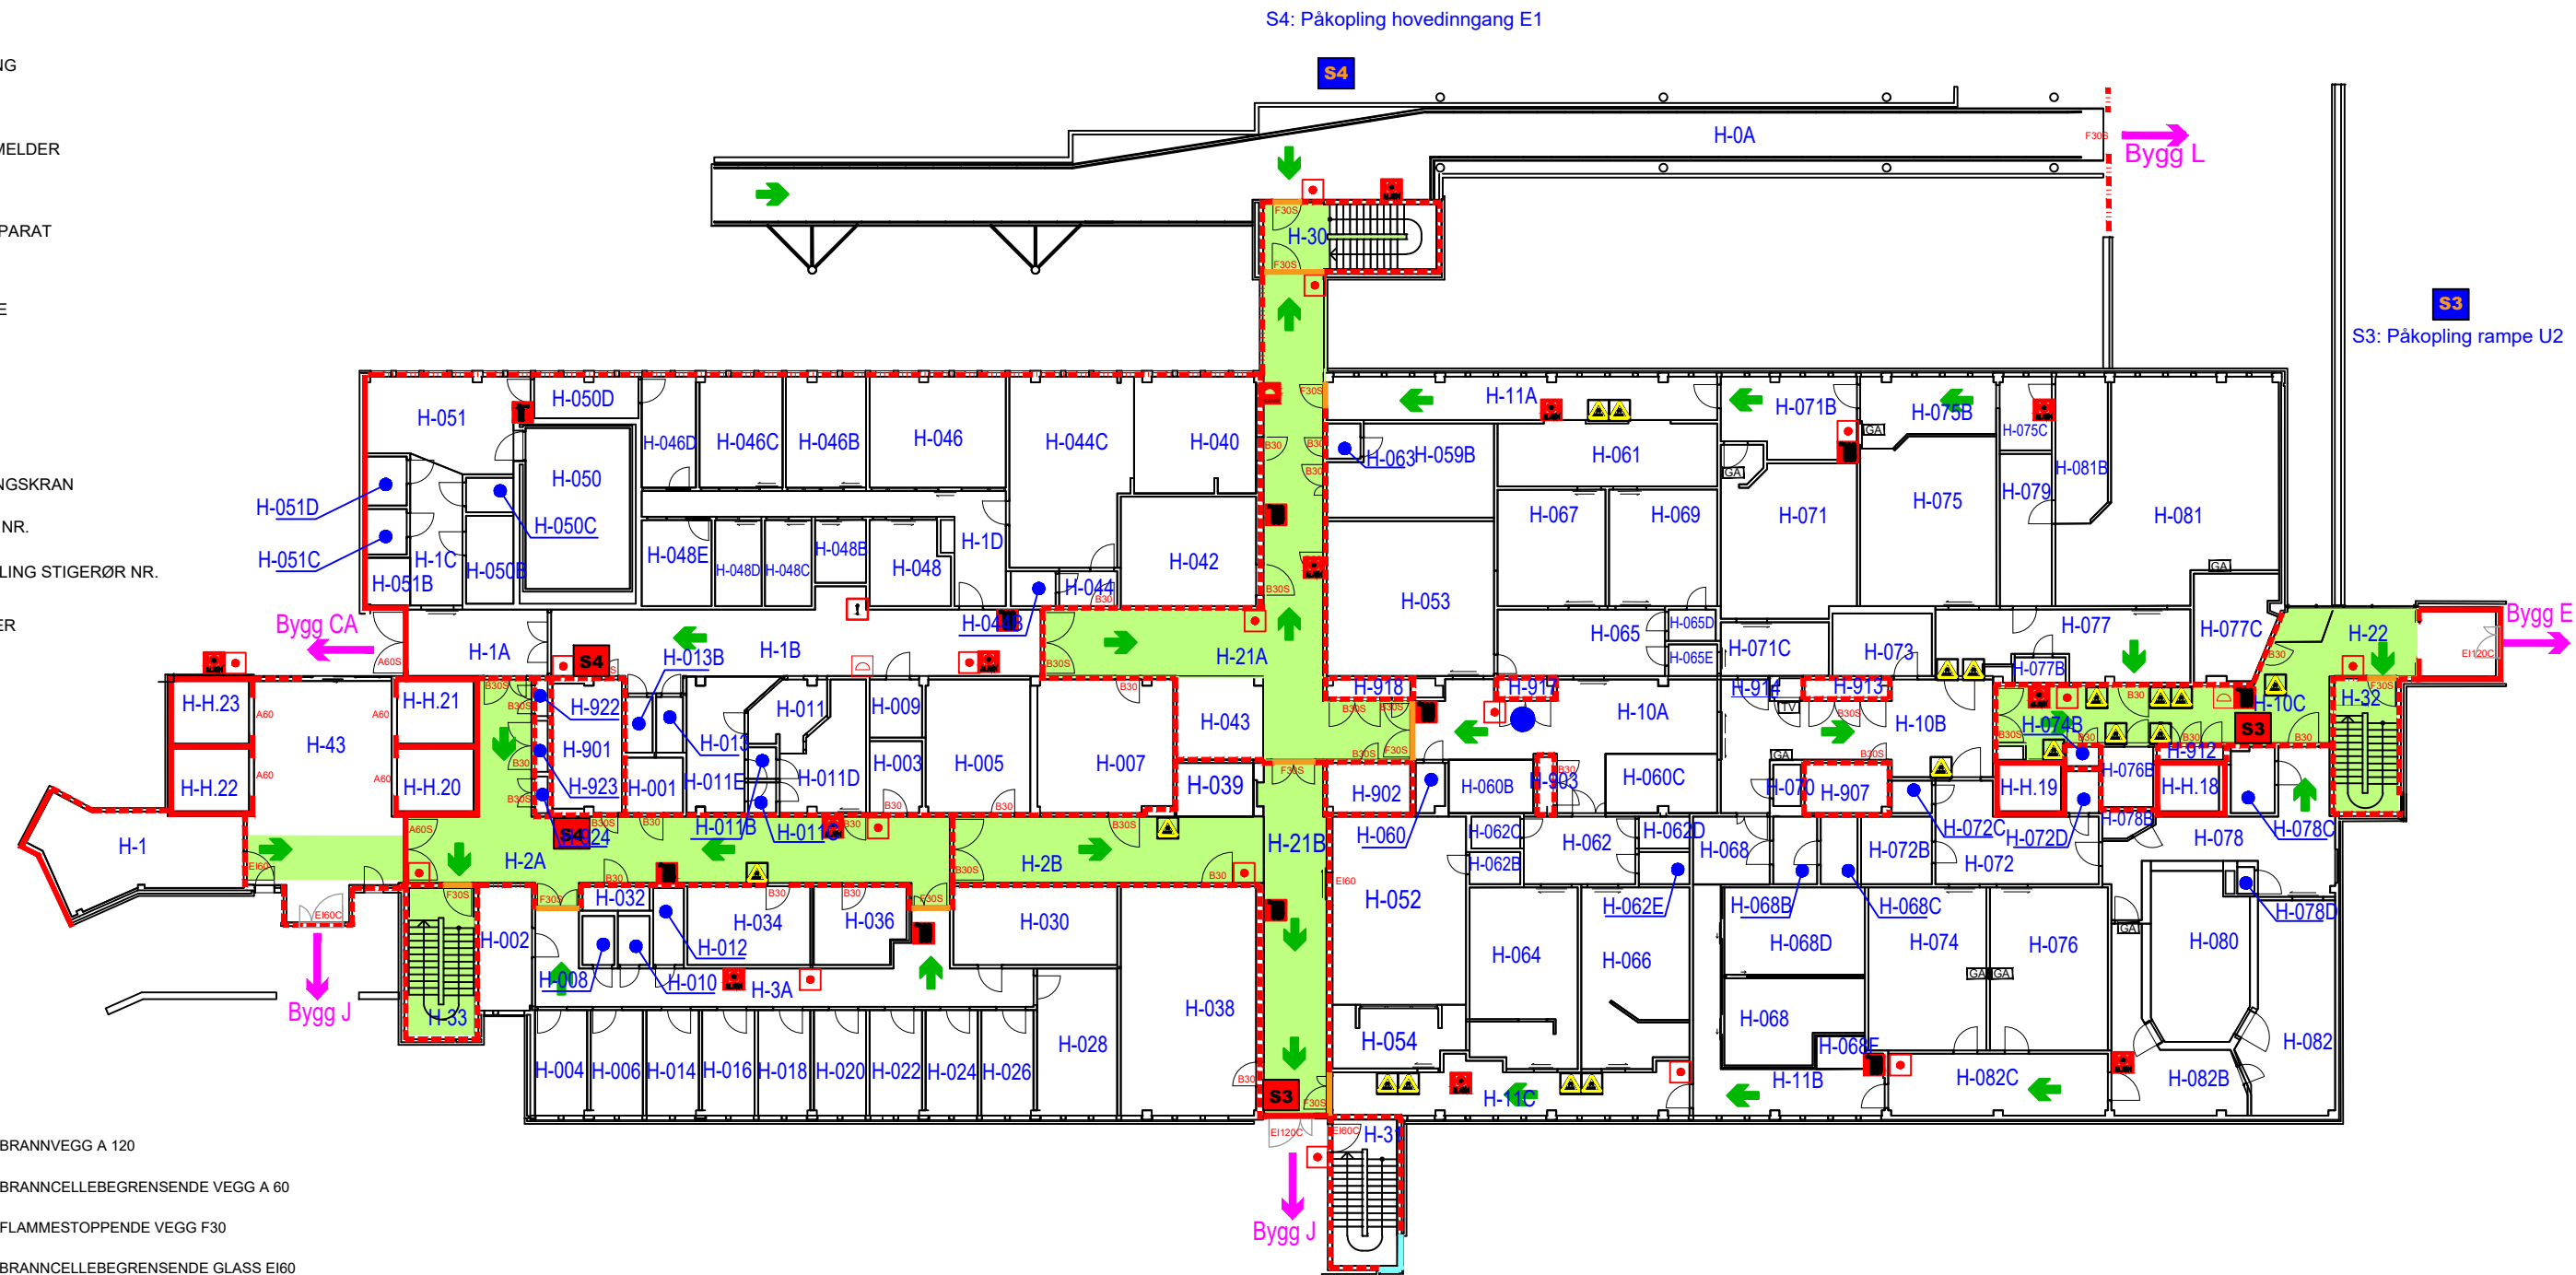


Dato: 22.02.2023

RØMNINGSPLAN

S4: Påkøpling hovedingang E1

S3: Påkøpling rampe U2

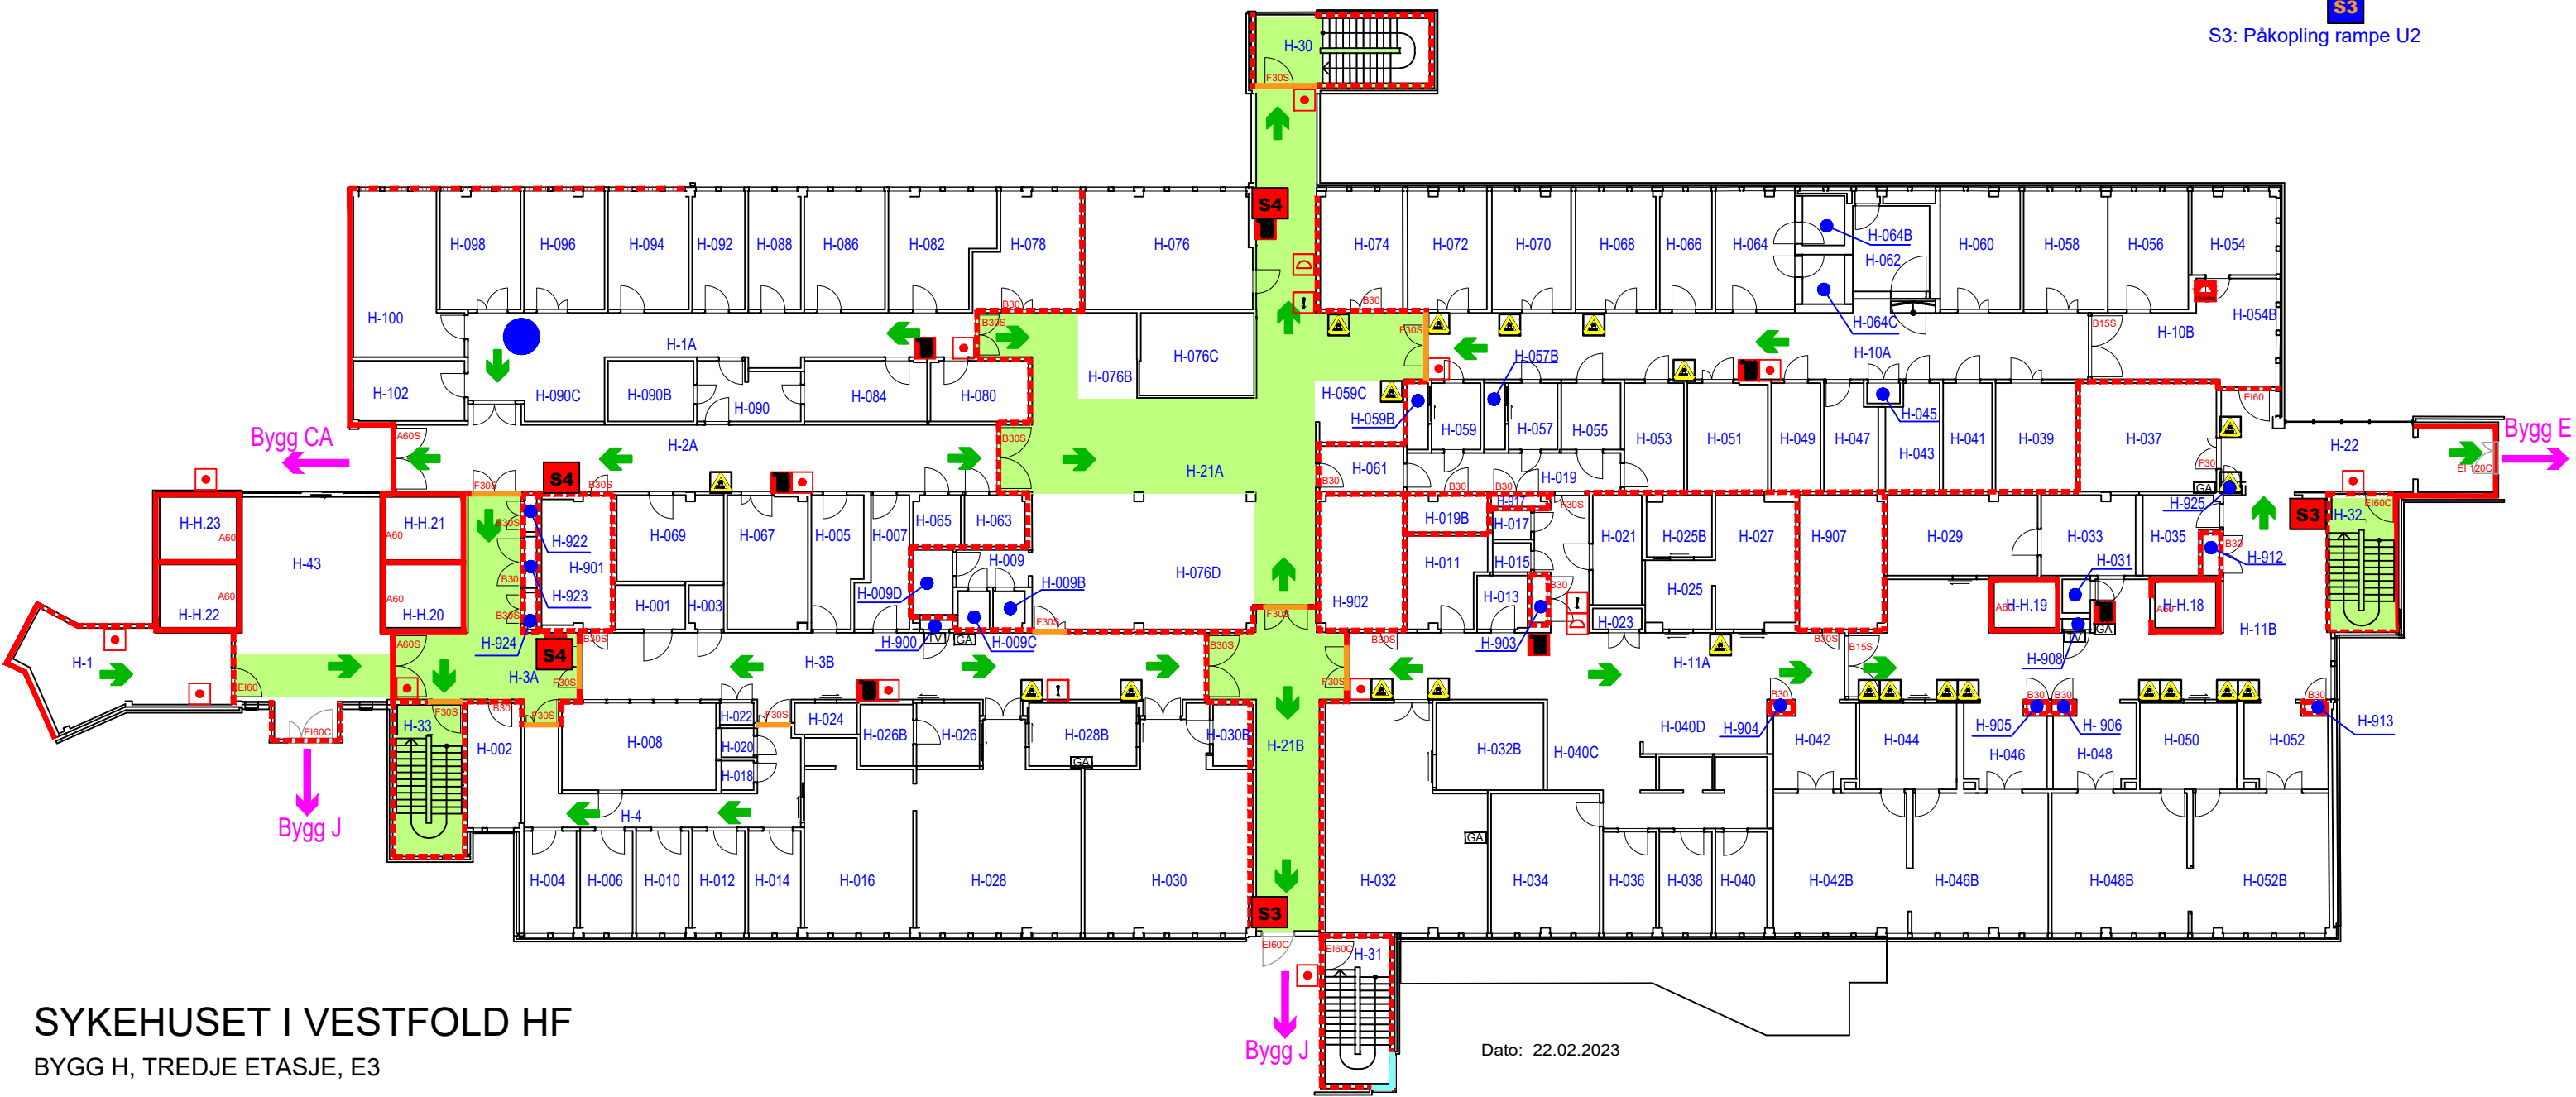

SYKEHUSET I VESTFOLD HF
BYGG H, TREDJE ETASJE, E3

Dato: 22.02.2023


- | | | | | | |
|--|---------------------|--|---------------------------------|--|----------------------------------|
| | RØMNINGSPRETNING | | ALARMKLOKKE | | BRANNVEGG A 120 |
| | RØMNINGSPREI | | ALARMPANEL | | BRANNCELLEBEGRENSENDE VEGG A 60 |
| | RØMNINGSPUTGANG | | BRANNVERNUTAVLE | | FLAMMESTOPPENDE VEGG F30 |
| | MANUELL BRANNMELDER | | GASSAVSTENGNINGSKRAN | | BRANNCELLEBEGRENSENDE GLASS EI60 |
| | BRANNSLANGE | | UTTAK STIGERØR NR. | | DU ER HER |
| | HÅNDSLUKKERAPPARAT | | UTVENDIG PÅKØPLING STIGERØR NR. | | |

RØMNINGSPLAN

SYKEHUSET I VESTFOLD HF


BYGG H, FJERDE ETASJE, E4



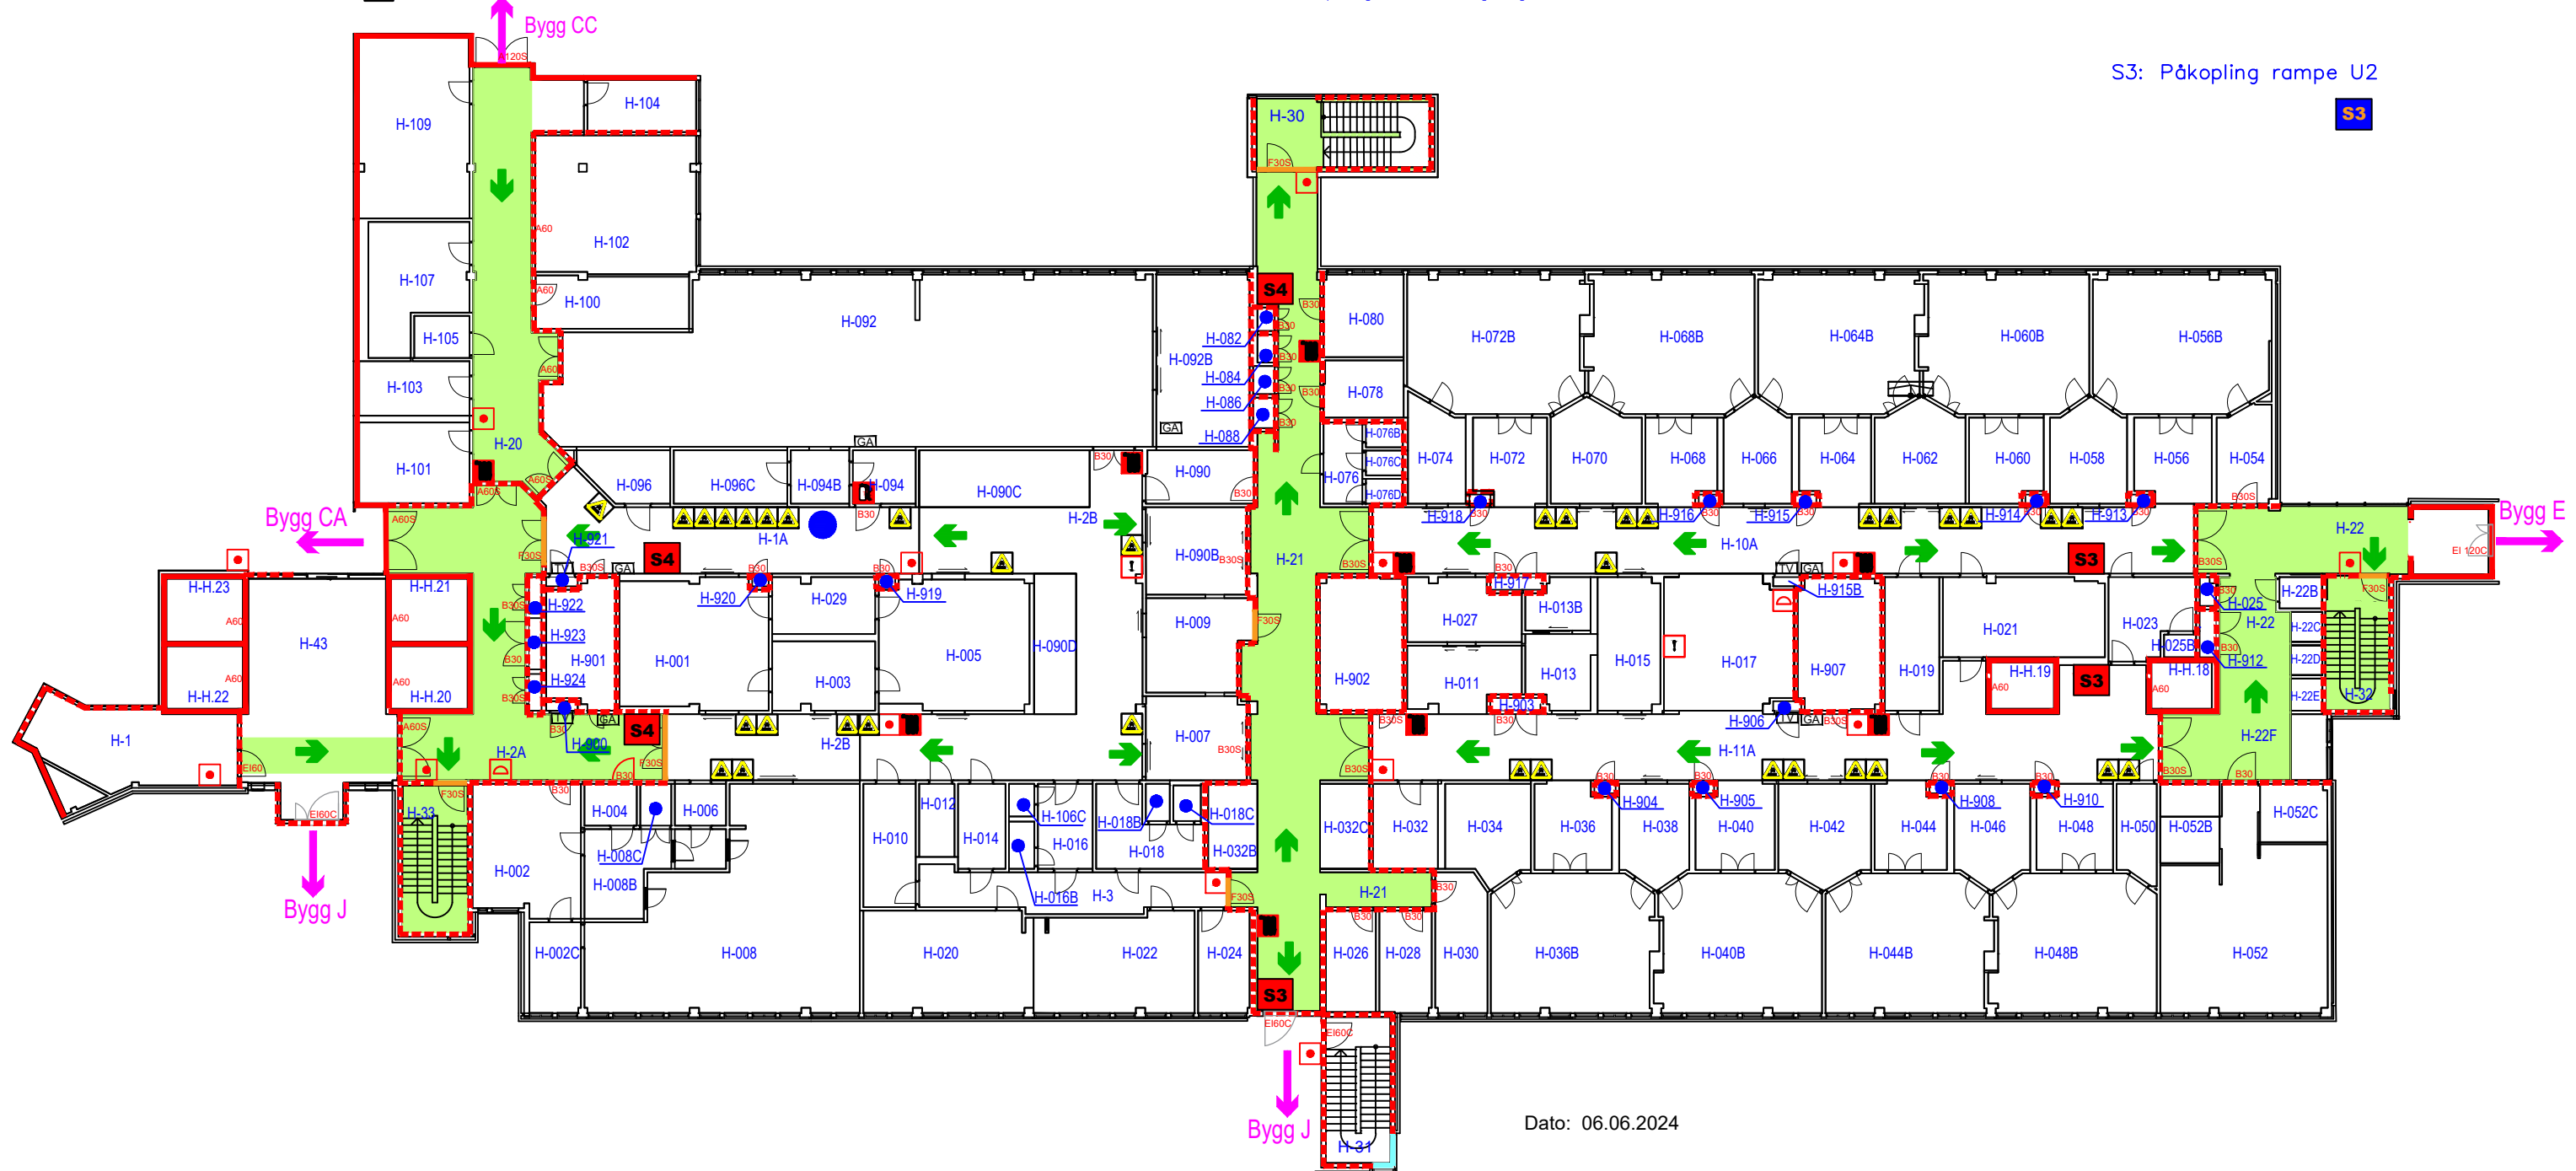





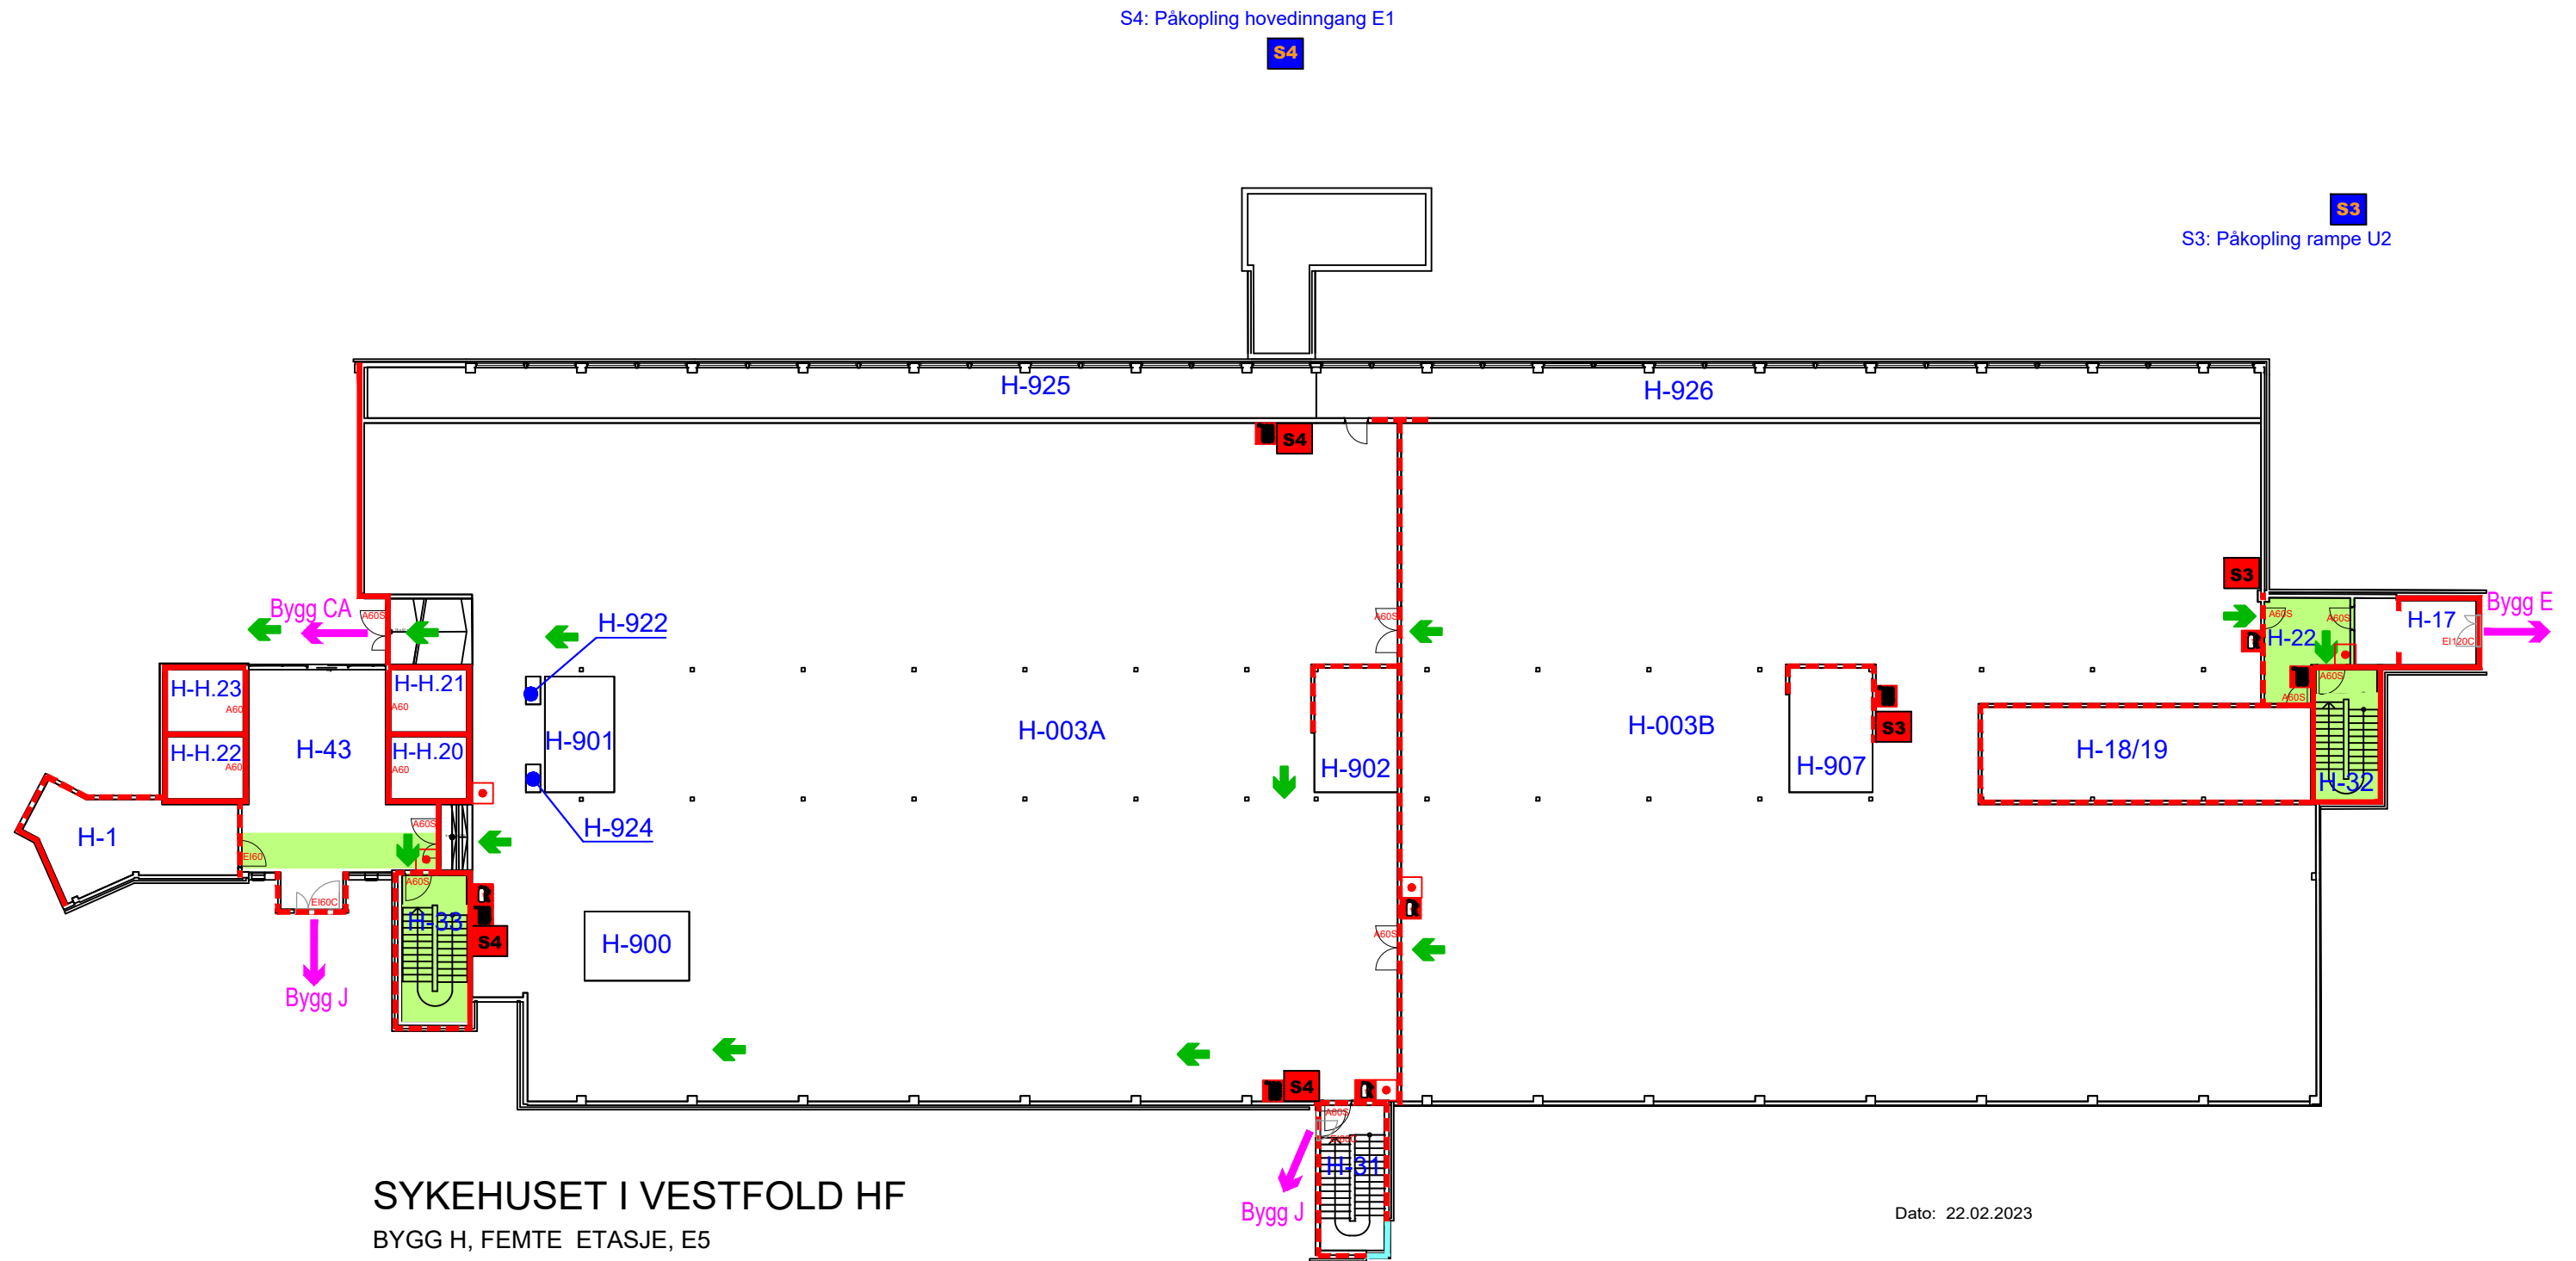








- | | | | | | |
|--|---------------------|--|---------------------------------|--|--------------------------------|
| | RØMNINGSRETNING | | ALARMKLOKKE | | BRANNVEGG A 120 |
| | RØMNINGSVEI | | ALARMPANEL | | BRANNCELLEBEGRSENDE VEGG A 60 |
| | RØMNINGSUTGANG | | BRANNVERTAVLE | | FLAMMESTOPPENDE VEGG F30 |
| | MANUELL BRANNMELDER | | GASSAVSTENGNINGSKRAN | | BRANNCELLEBEGRSENDE GLASS EI60 |
| | BRANNSLANGE | | UTTAK STIGERØR NR. | | DU ER HER |
| | HÅNDSLUKKERAPPARAT | | UTVENDIG PÅKOPLING STIGERØR NR. | | S4: Påkopling hovedinngang E1 |




Dato: 06.06.2024

RØMNINGSPLAN



- | | | |
|---|---|--|
|  RØMNINGSRETNING |  ALARMKLOKKE |  BRANNVEGG A 120 |
|  RØMNINGSVEI |  ALARMPANEL |  BRANNCELLEBEGRENSENDE VEGG A 60 |
|  RØMNINGSUTGANG |  BRANNVERTAVLE |  FLAMMESTOPPENDE VEGG F30 |
|  MANUELL BRANNMELDER |  GASSAVSTENGNINGSKRAN |  BRANNCELLEBEGRENSENDE GLASS EI60 |
|  BRANNSLANGE |  UTTAK STIGERØR NR. |  DU ER HER |
|  HÅNDSLUKKERAPPARAT |  UTVENDIG PÅKOPLING STIGERØR NR. | |

RØMNINGSPLAN

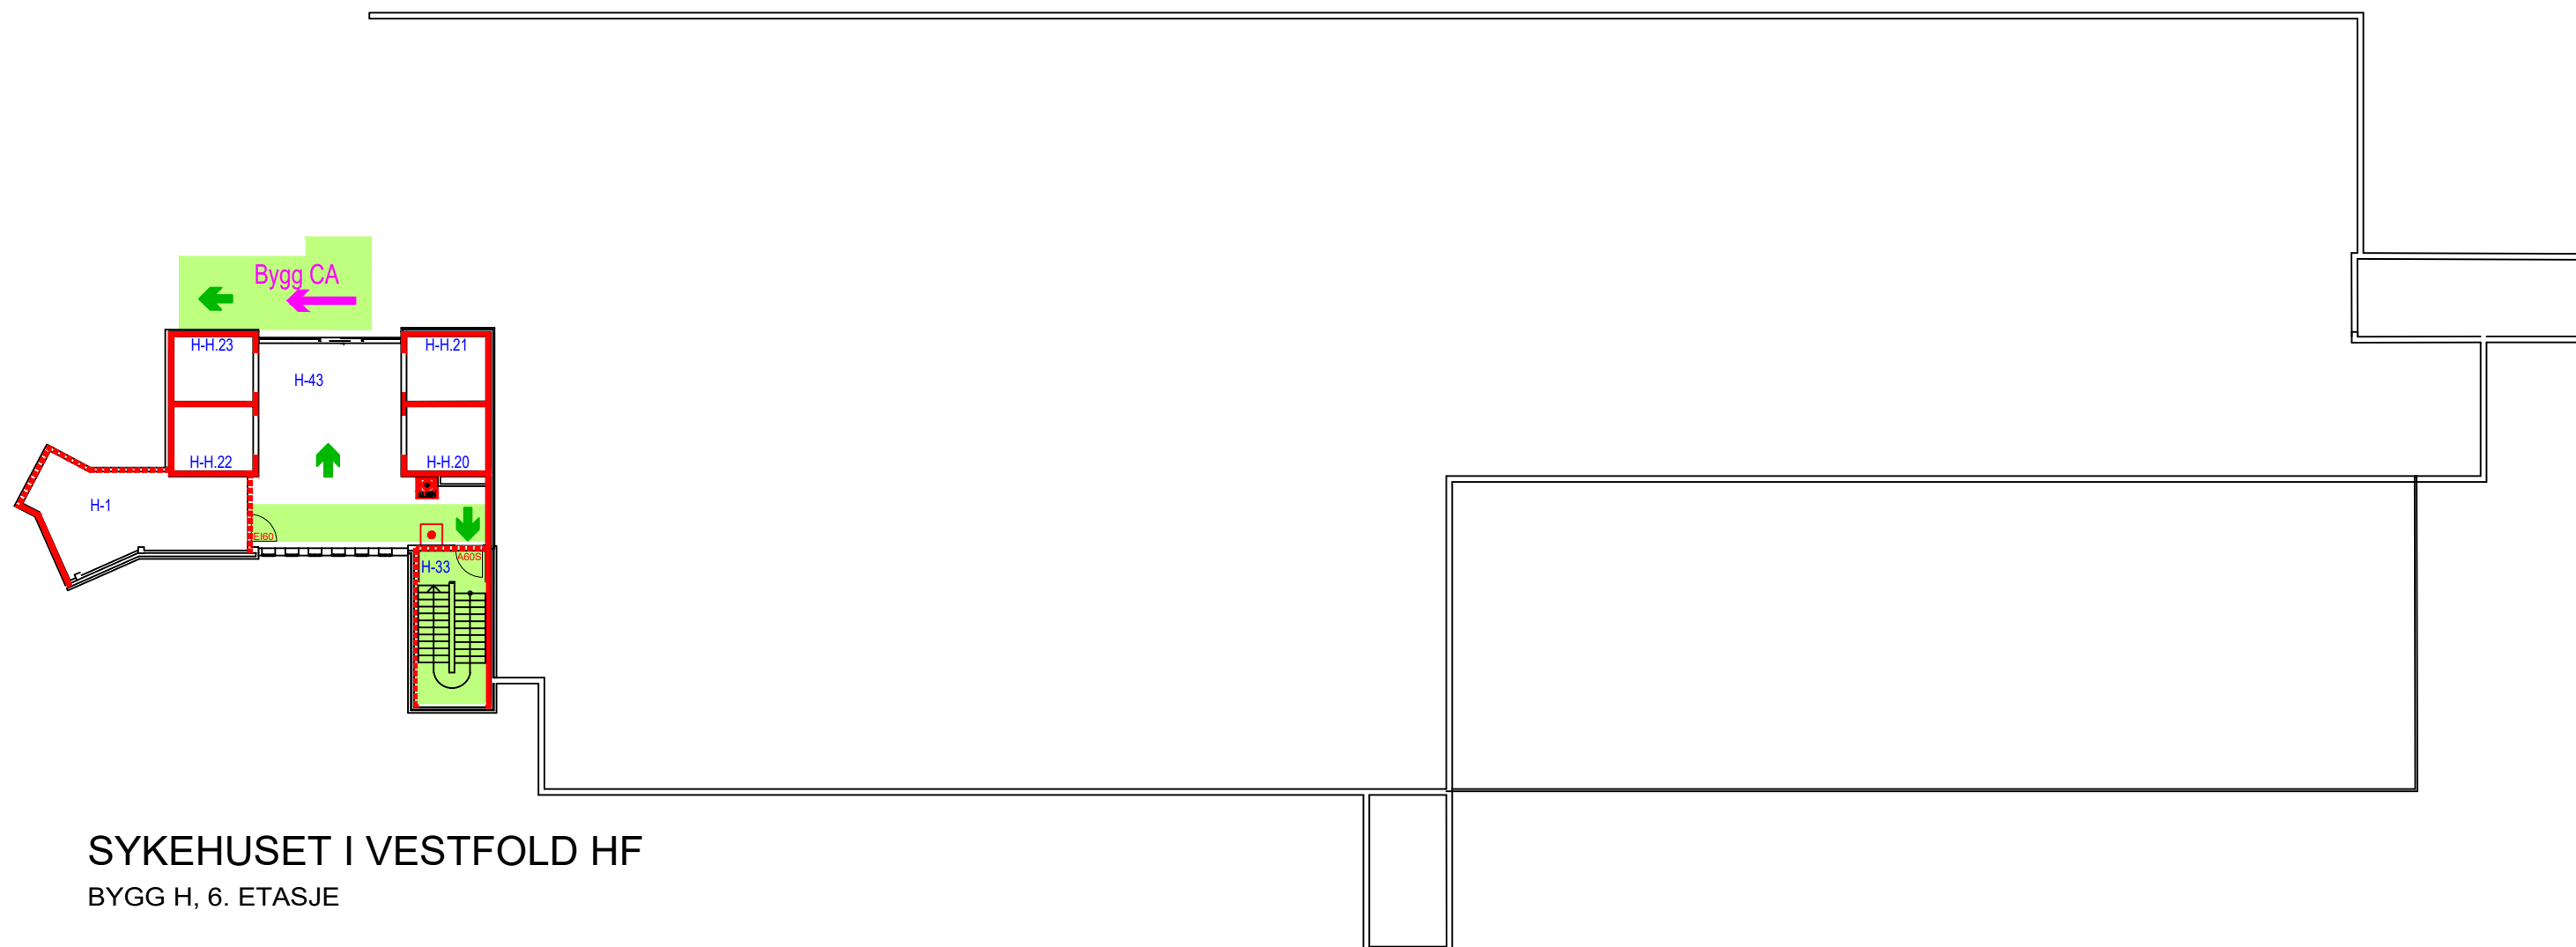


SYKEHUSET I VESTFOLD HF BYGG H, 6. ETASJE

- | | | | |
|---|---------------------|--|---------------------------------|
|  | RØMNINGSRETNING |  | BRANNVEGG A 120 |
|  | RØMNINGSVEI |  | BRANNCELLEBEGRENSENDE VEGG A 60 |
|  | MANUELL BRANNMELDER |  | FLAMMESTOPPENDE VEGG F30 |
|  | ALARMKLOKKE | | |

Dato: 22.02.2023

RØMNINGSPLAN

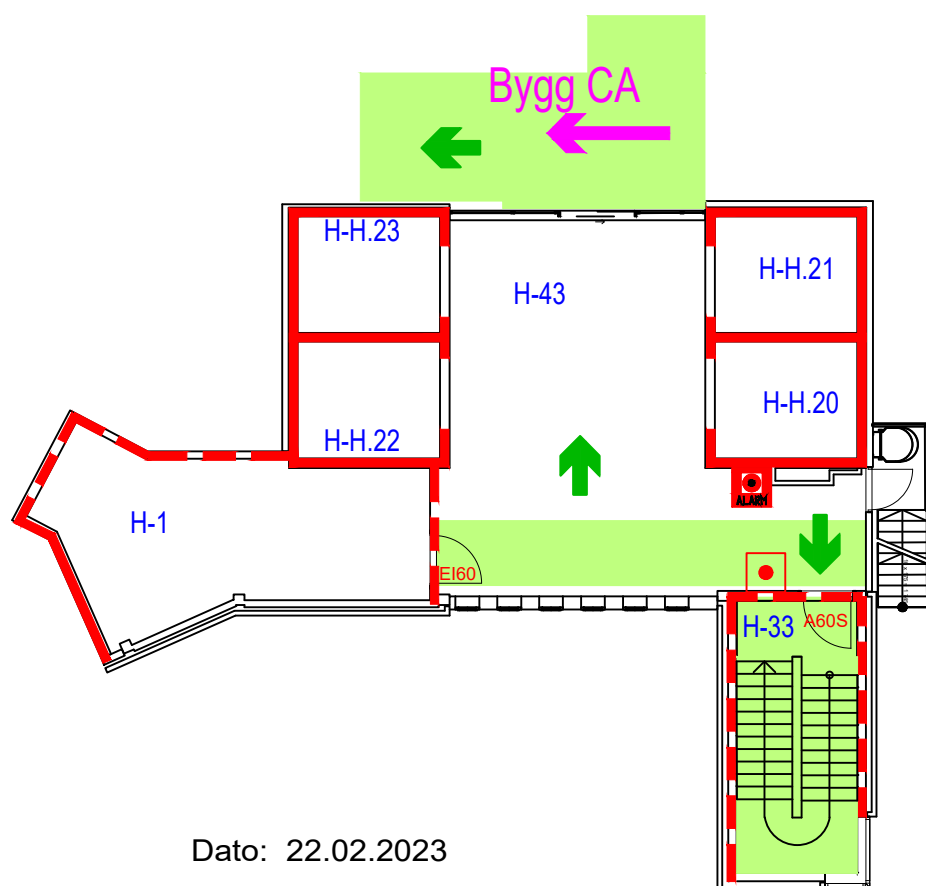


SYKEHUSET I VESTFOLD HF BYGG H, 7. ETASJE

-  RØMNINGSRETNING
-  RØMNINGSVEI
-  MANUELL BRANNMELDER
-  ALARMKLOKKE

-  BRANNVEGG A 120
-  BRANNCELLEBEGRENSENDE VEGG A 60
-  FLAMMESTOPPENDE VEGG F30

RØMNINGSPLAN

SYKEHUSET I VESTFOLD HF BYGG H, 8. ETASJE

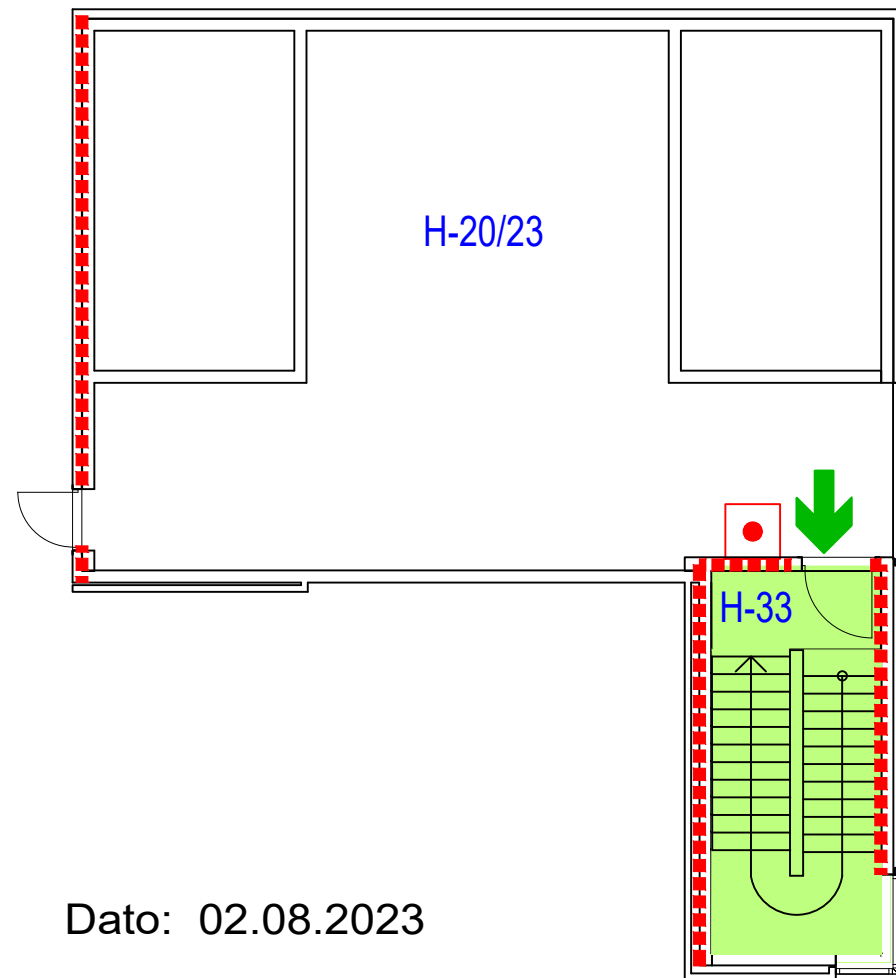

Dato: 02.08.2023

➔ RØMNINGSRETNING

■ RØMNINGSVEI

◻ MANUELL BRANNMELDER

◻ ALARMKLOKKE

● DU ER HER!

— BRANNVEGG A 120

- - - BRANNCELLEBEGRENSENDE
VEGG A 60

· · · · · FLAMMESTOPPENDE VEGG F30