












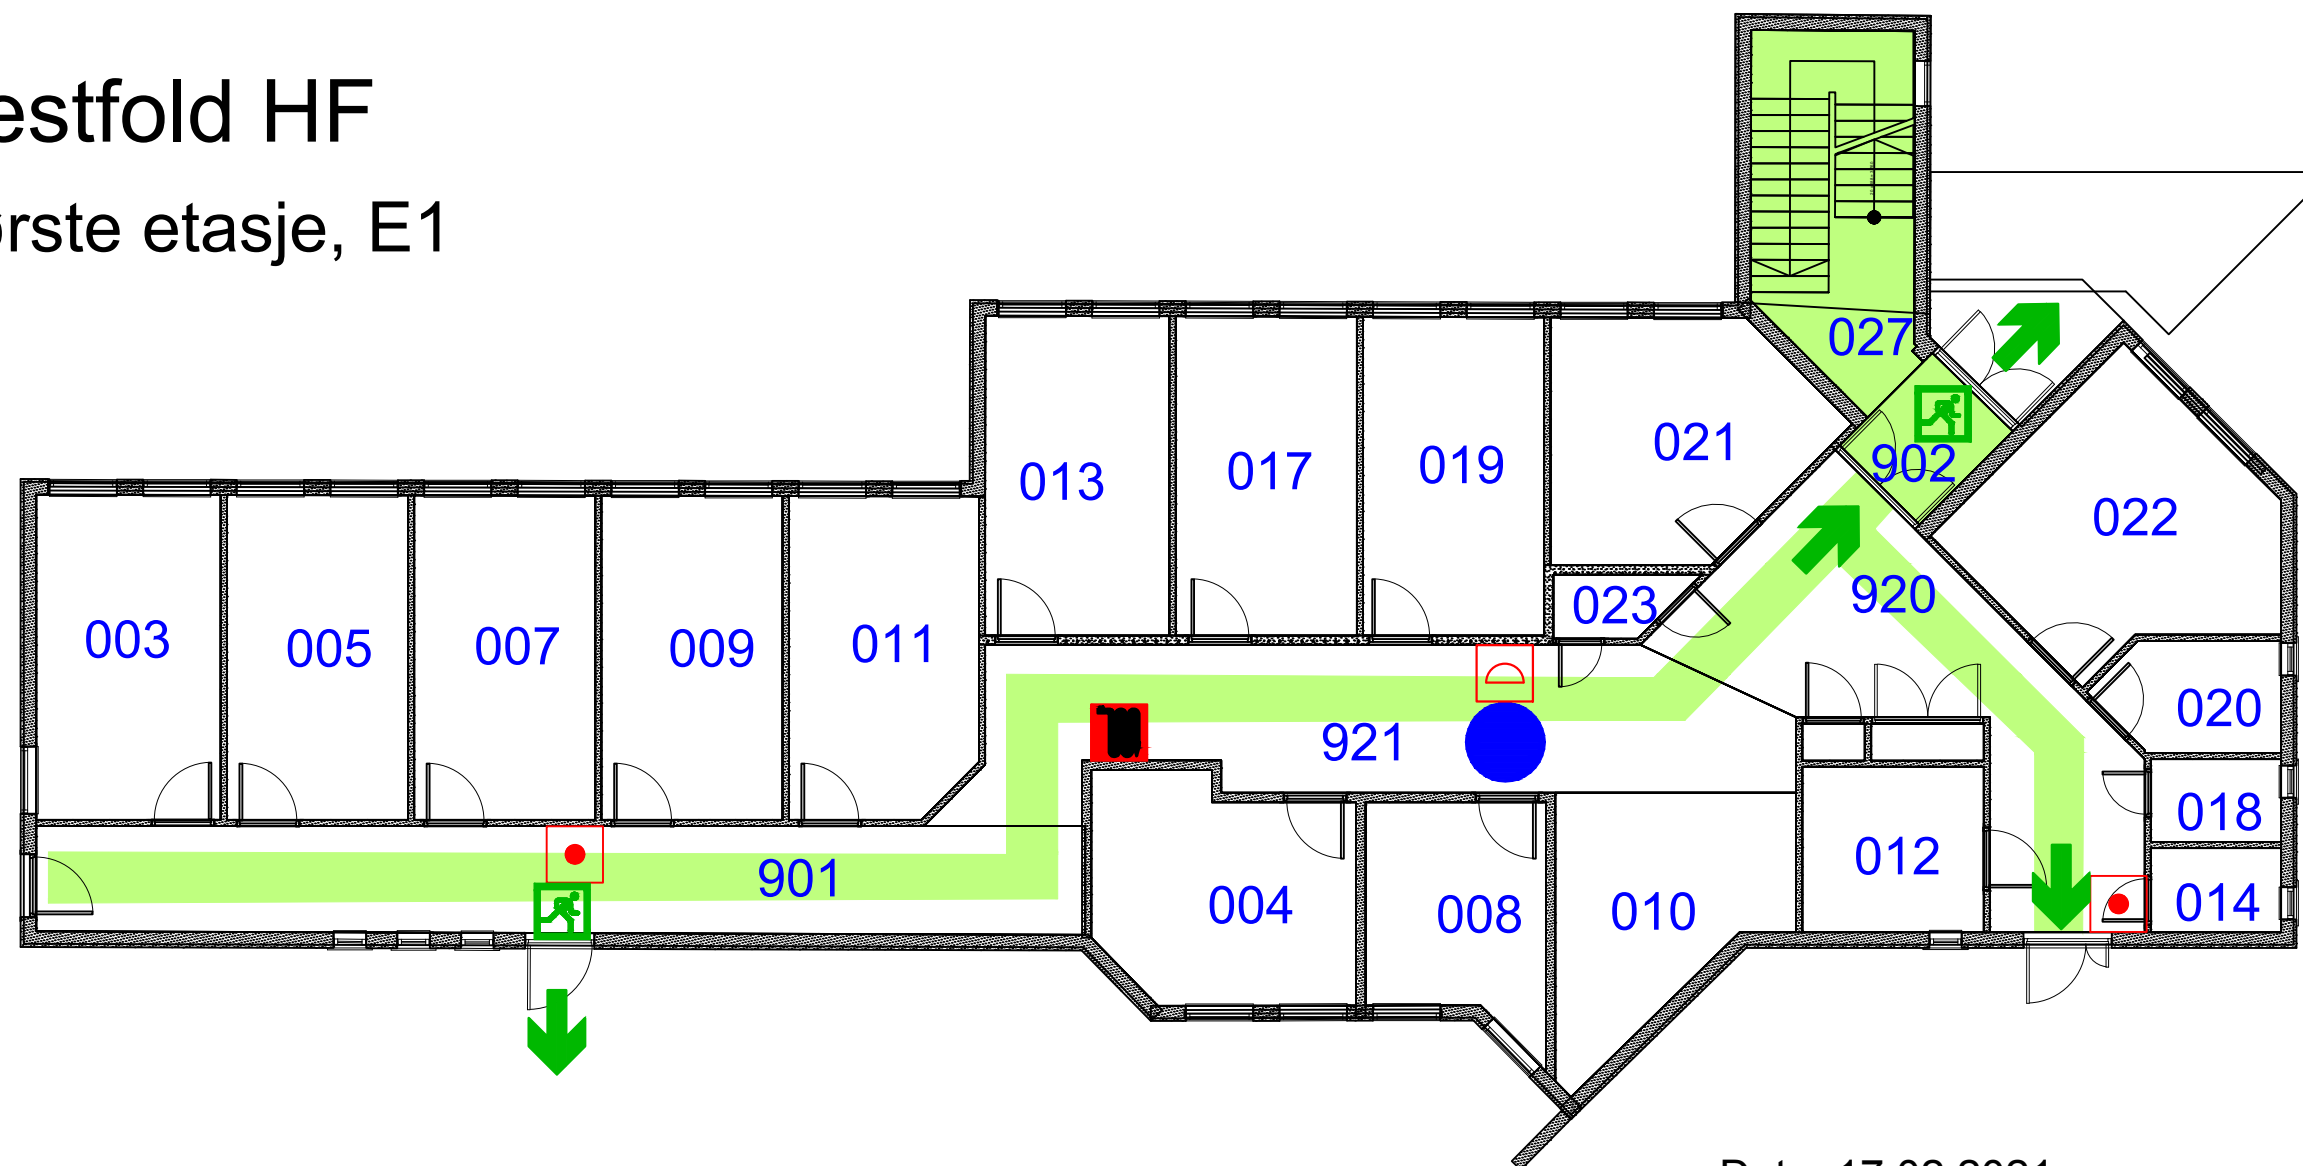
RØMNINGSPLAN

Sykehuset i Vestfold HF

Linde, Bygg B, Første etasje, E1

-  RØMNINGSRETNING
-  RØMNINGSVEI
-  RØMNINGSUTGANG
-  MANUELL BRANNMELDER
-  BRANNSLANGE
-  HÅNDSLUKKERAPPARAT
-  BRANNPANEL
-  BRANNVERTAVLE
-  BRANNPANEL
-  BRANNCELLE EI 60
-  SEKSJONERINGSVEGG REI 120-M

 DU ER HER















Dato: 17.02.2021


RØMNINGSPLAN

Sykehuset i Vestfold HF

Linde, Bygg B, Andre etasje, E2

-  RØMNINGSRETNING
-  RØMNINGSVEI
-  RØMNINGSUTGANG
-  MANUELL BRANNMELDER
-  BRANNSLANGE
-  HÅNDSLUKKERAPPARAT
-  BRANNPANEL
-  BRANNVERTAVLE
-  BRANNPANEL
-  BRANNCELLE EI 60
-  SEKSJONERINGSVEGG REI 120-M

-  DU ER HER

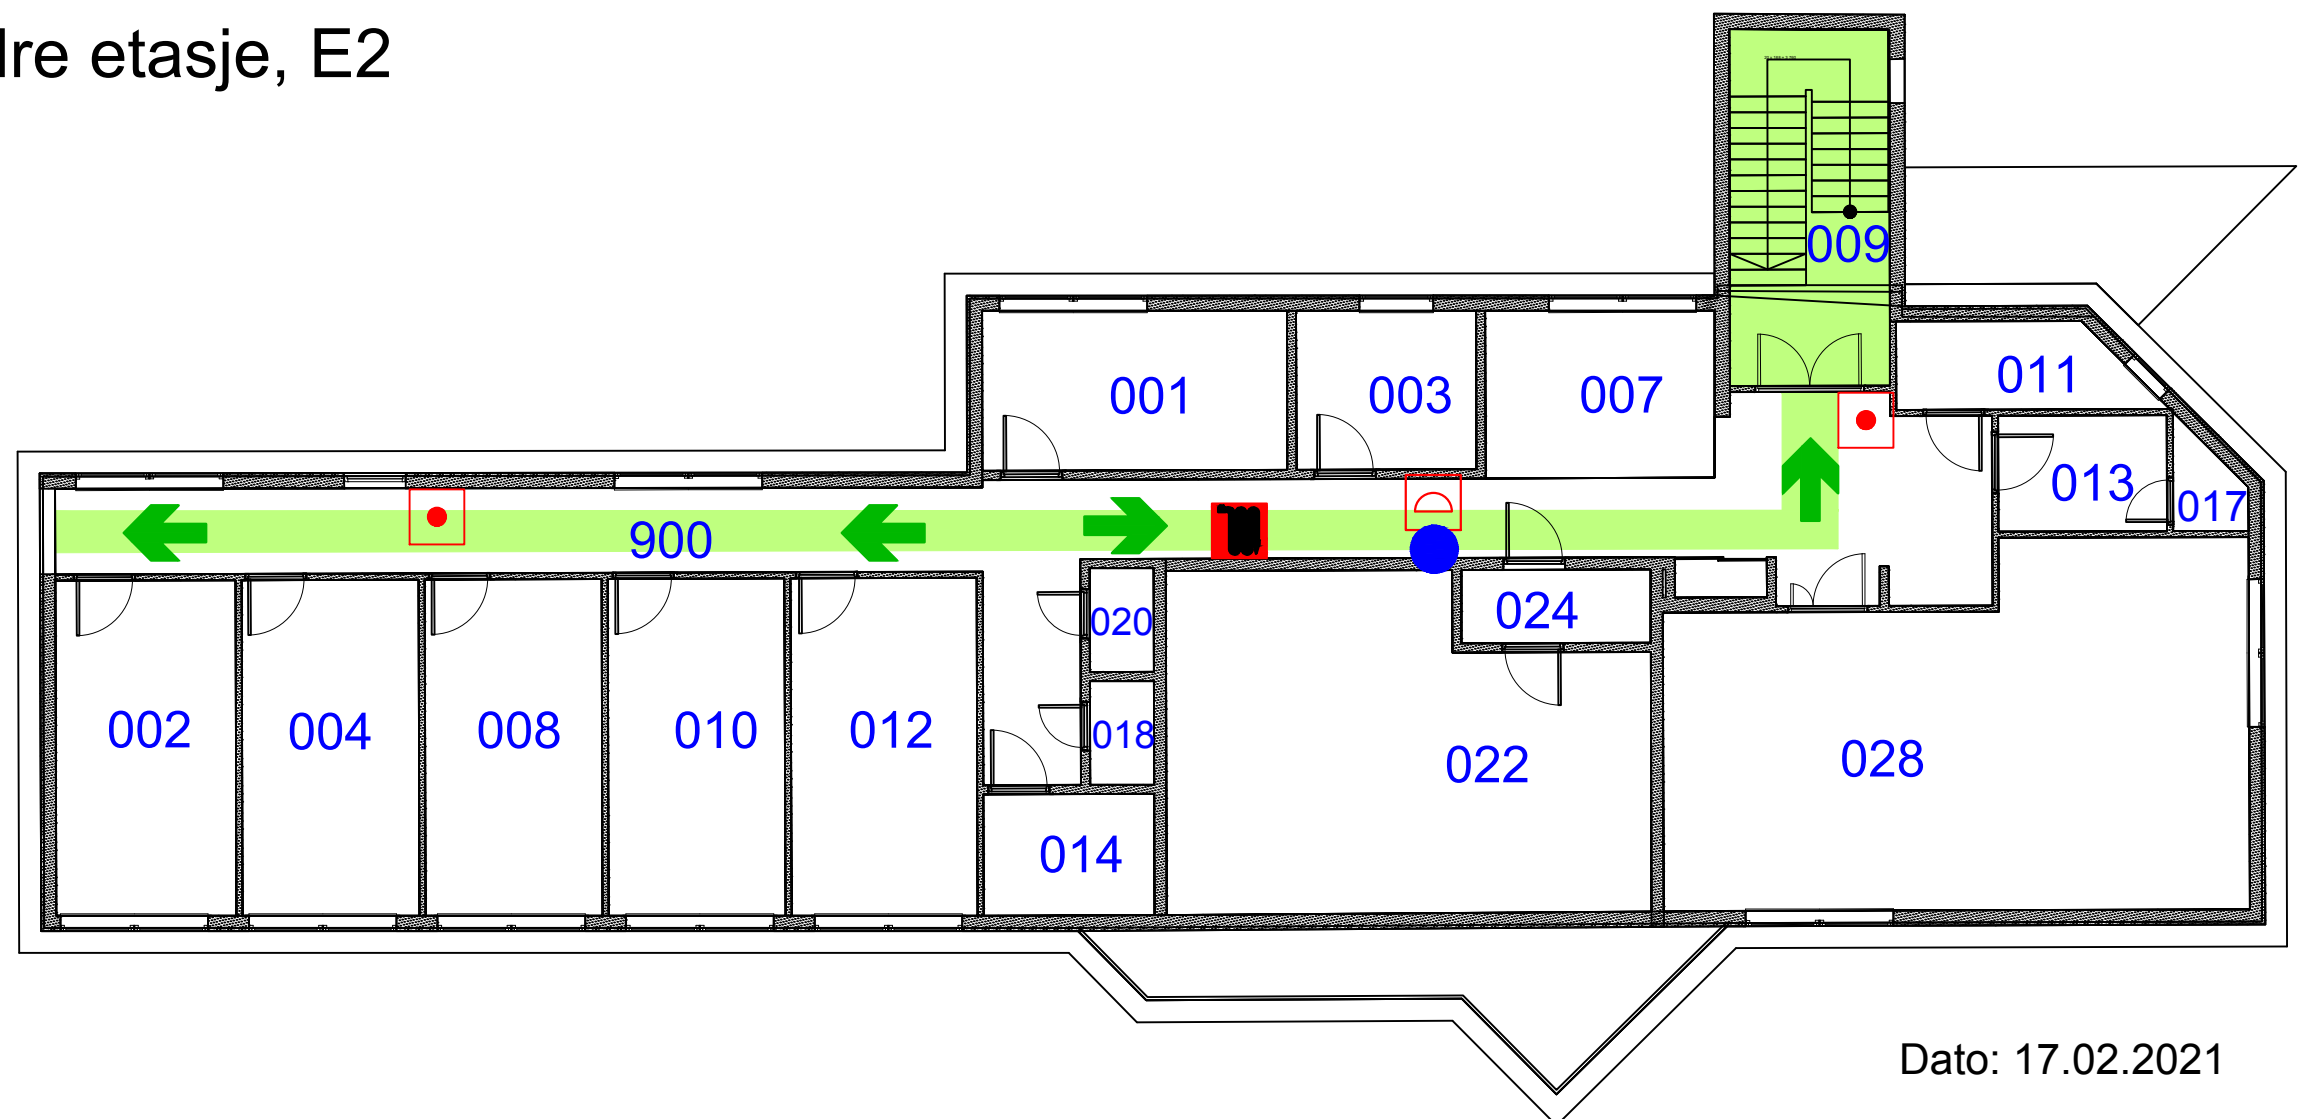

Dato: 17.02.2021