


RØMNINGSPLAN

Sykehuset i Vestfold HF


Linde, Bygg C, Underetasje, U1

-  RØMNINGSRETNING
-  RØMNINGSVEI
-  RØMNINGSUTGANG
-  MANUELL BRANNMELDER
-  BRANNSLANGE
-  HÅNDSLUKKERAPPARAT
-  BRANNPANEL
-  BRANNVERNTAVLE
-  BRANNCELLE EI 60
-  SEKSJONERINGSVEGG REI 120-M
-  DU ER HER

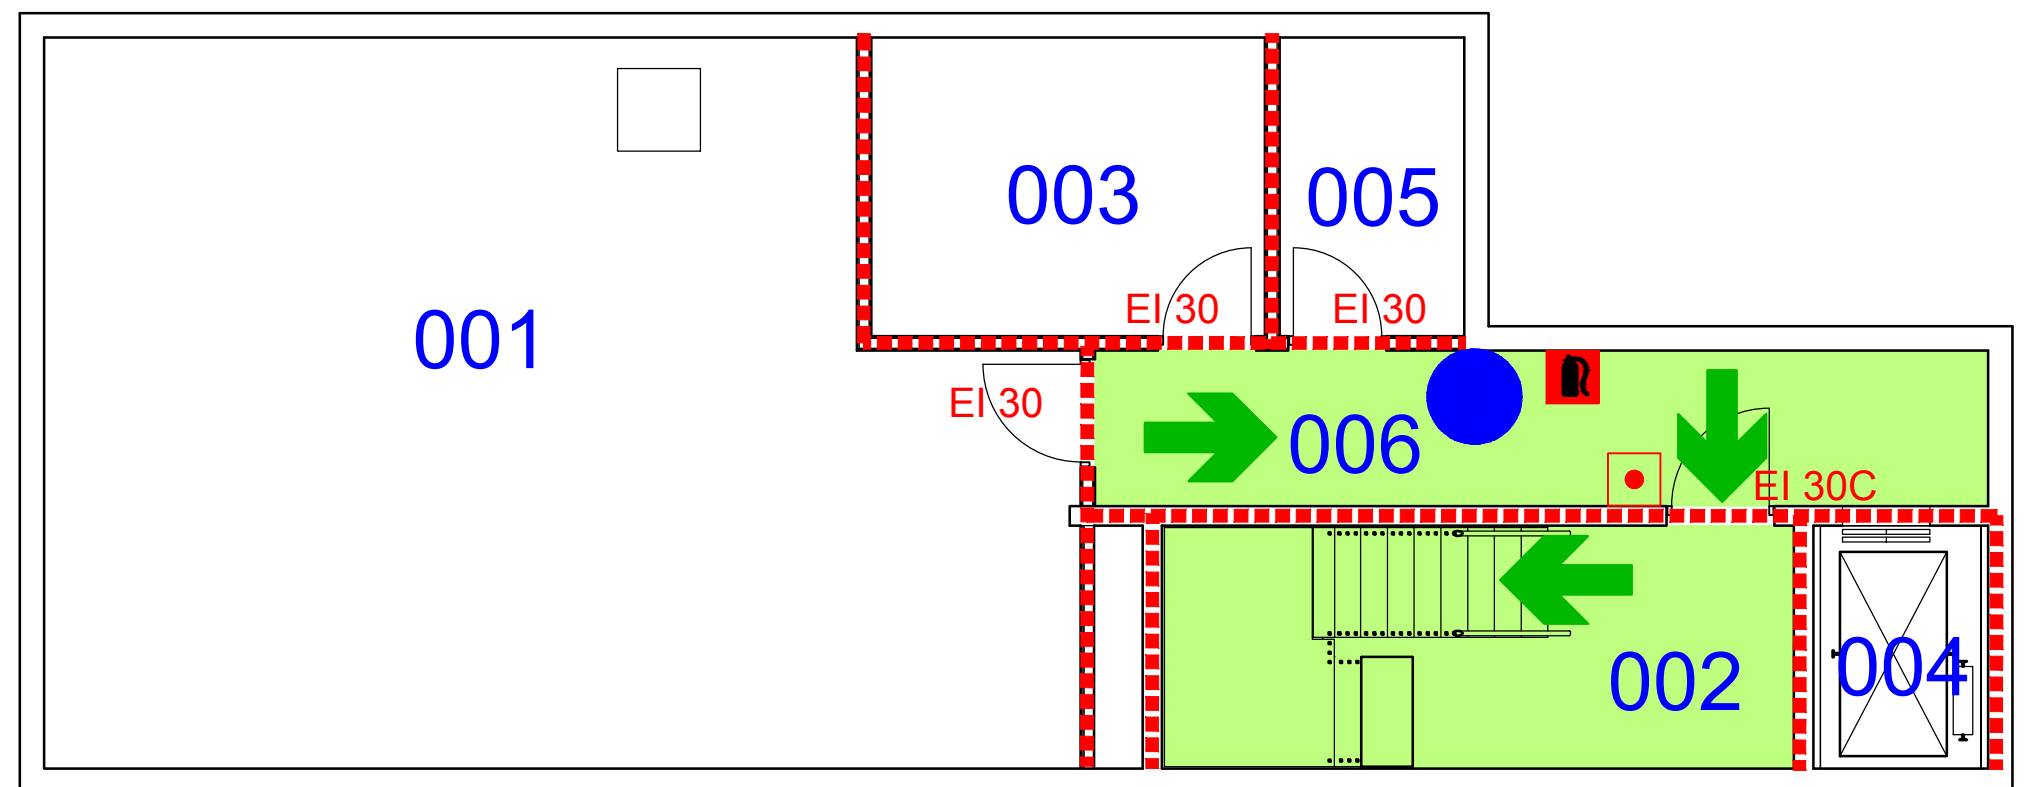





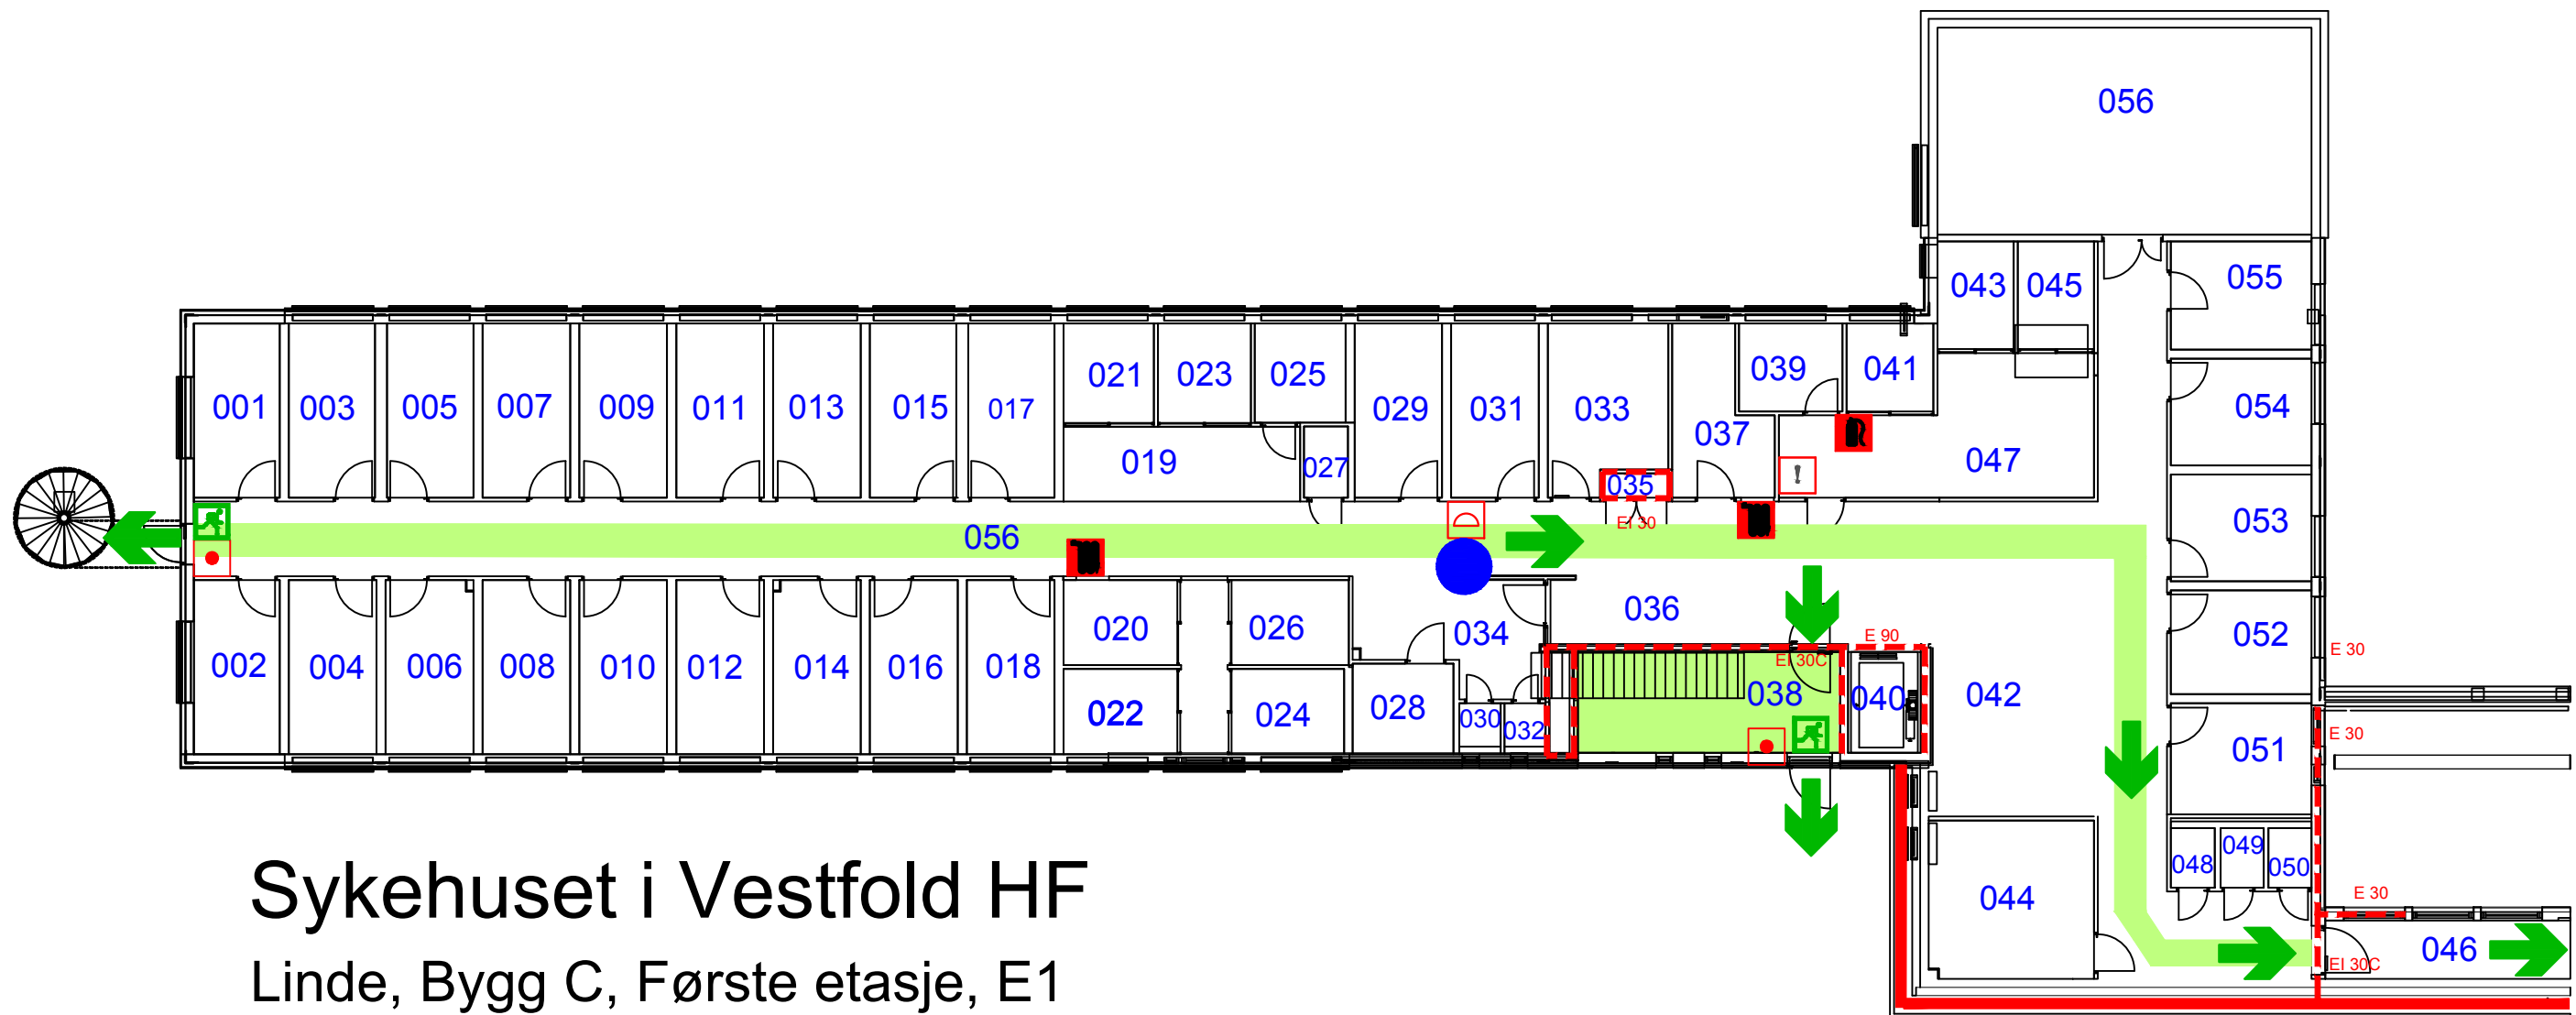






Dato: 27.02.2021

RØMNINGSPLAN




Sykehuset i Vestfold HF

Linde, Bygg C, Første etasje, E1

- | | | | |
|---|---------------------|---|-----------------------------|
|  | RØMNINGSRETNING |  | HÅNDSLUKKERAPPARAT |
|  | RØMNINGSVEI |  | BRANNPANEL |
|  | RØMNINGSUTGANG |  | BRANNVERNTAVLE |
|  | MANUELL BRANNMELDER |  | BRANNCELLE EI 60 |
|  | BRANNSLANGE |  | SEKSJONERINGSVEGG REI 120-M |
|  | DU ER HER | | |






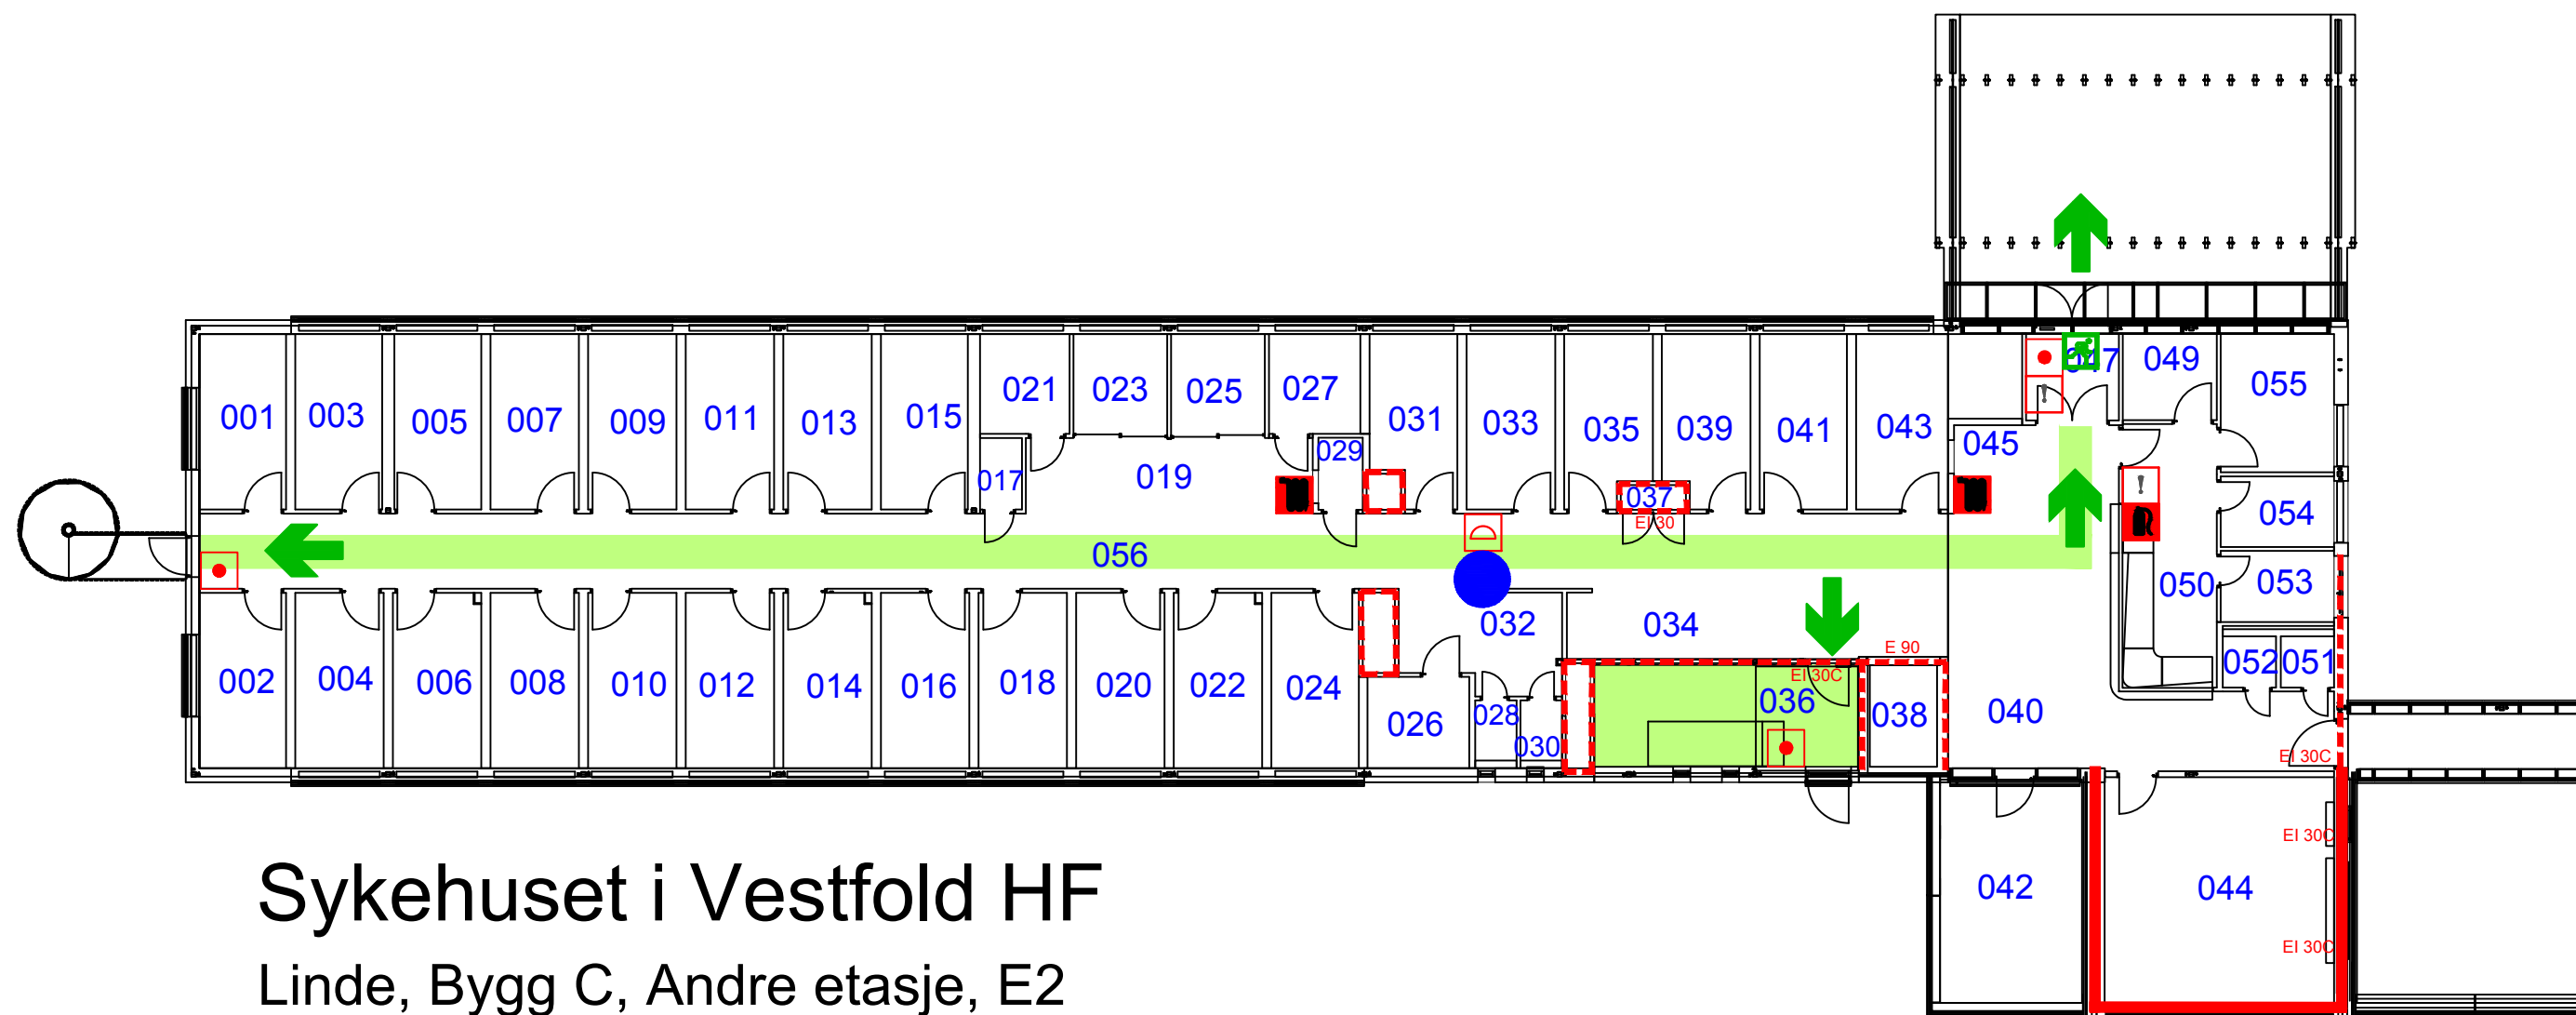





Dato: 17.02.2021

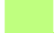RØMNINGSPLAN




Sykehuset i Vestfold HF

Linde, Bygg C, Andre etasje, E2

- | | | | |
|---|---------------------|---|-----------------------------|
|  | RØMNINGSRETNING |  | HÅNDSLUKKERAPPARAT |
|  | RØMNINGSVEI |  | BRANNPANEL |
|  | RØMNINGSUTGANG |  | BRANNVERNTAVLE |
|  | MANUELL BRANNMELDER |  | BRANNCELLE EI 60 |
|  | BRANNSLANGE |  | SEKSJONERINGSVEGG REI 120-M |
|  | DU ER HER | | |






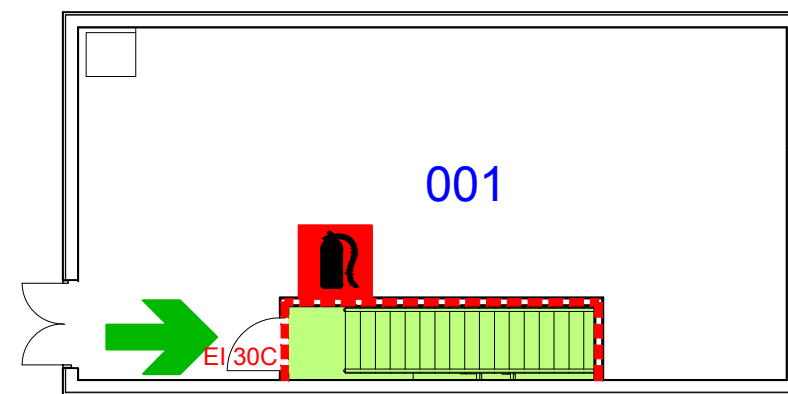





Dato: 17.02.2021

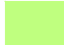RØMNINGSPLAN



Sykehuset i Vestfold HF

Linde, Bygg C, Tredje etasje, E3

- | | | | |
|--|---------------------|---|-----------------------------|
|  | RØMNINGSRETNING |  | HÅNDSLUKKERAPPARAT |
|  | RØMNINGSVEI |  | BRANNPANEL |
|  | RØMNINGSUTGANG |  | BRANNVERNTAVLE |
|  | MANUELL BRANNMELDER |  | BRANNCELLE EI 60 |
|  | BRANNSLANGE |  | SEKSJONERINGSVEGG REI 120-M |
|  | DU ER HER | | |

Dato: 05.03.2021