












# RØMNINGSPLAN

## Sykehuset i Vestfold HF

Linde, Bygg D, Første etasje E1

-  RØMNINGSRETNING
-  RØMNINGSVEI
-  RØMNINGSUTGANG
-  MANUELL BRANNMELDER
-  BRANNSLANGE
-  HÅNDSLUKKERAPPARAT
-  BRANNPANEL
-  BRANNVERNTAVLE
-  NØKKELSAFE
-  DU ER HER

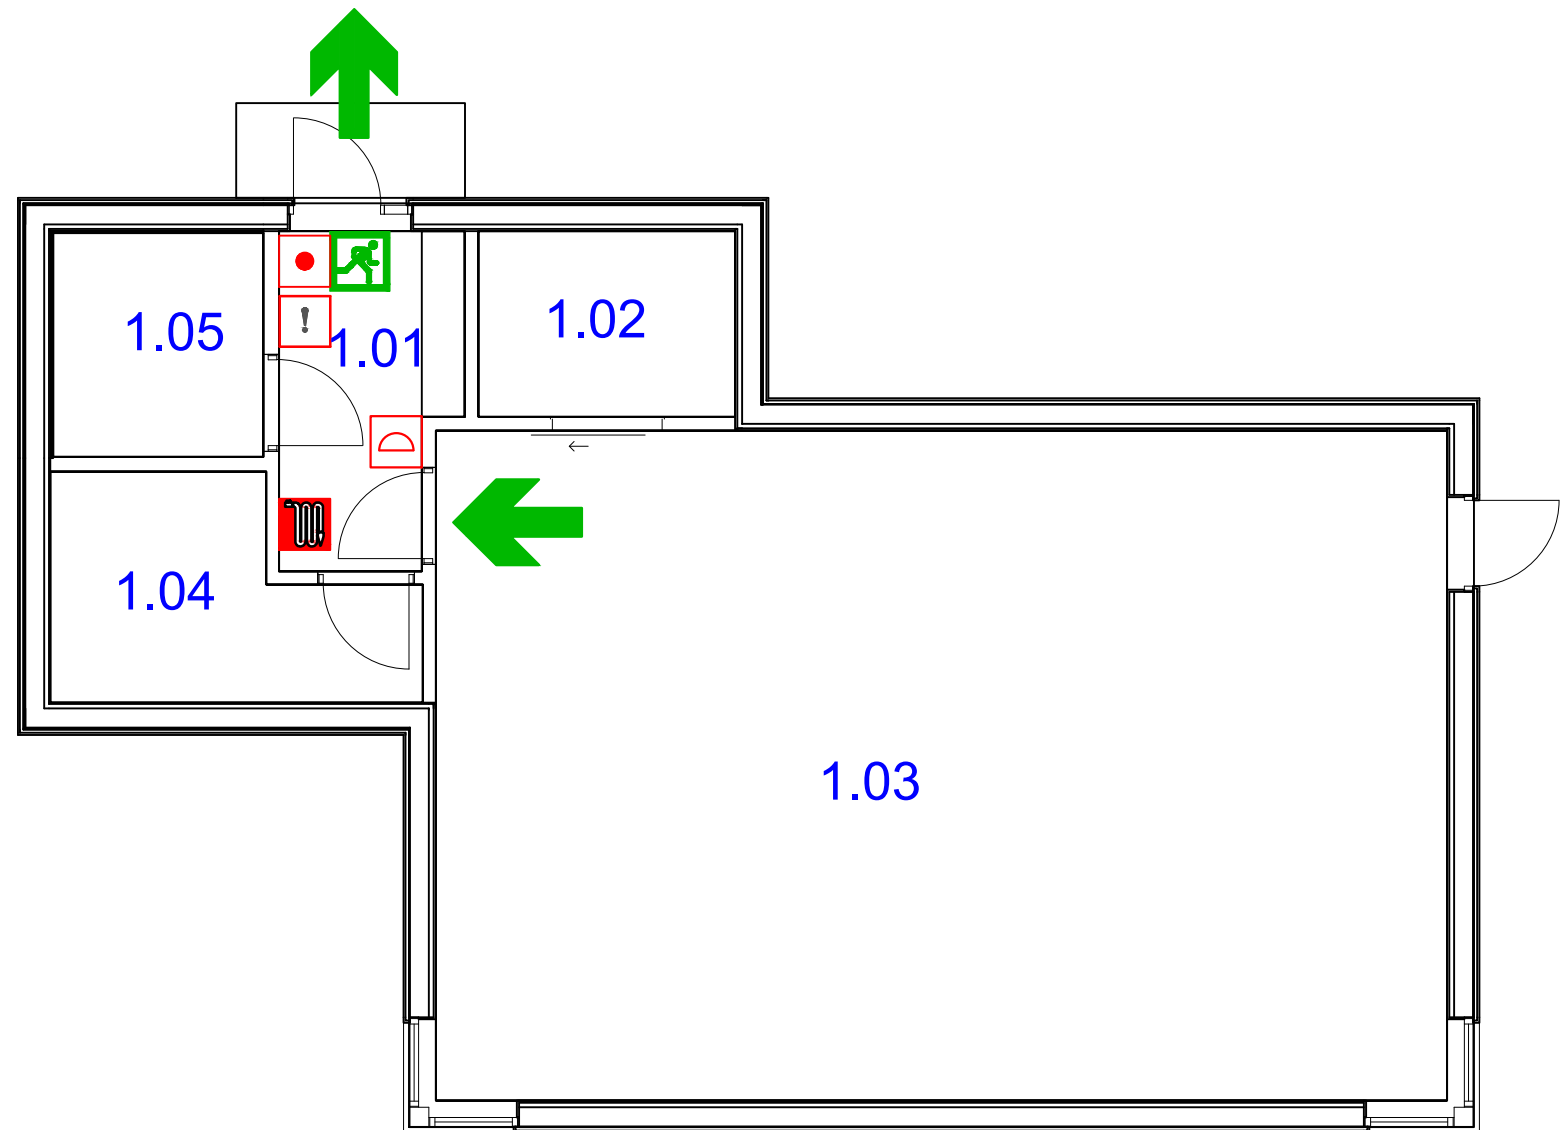

Dato: 12.11.2021