


# RØMNINGSPLAN

## Sykehuset i Vestfold HF

ARA Skjerve, Bygg A, Første etasje - E1

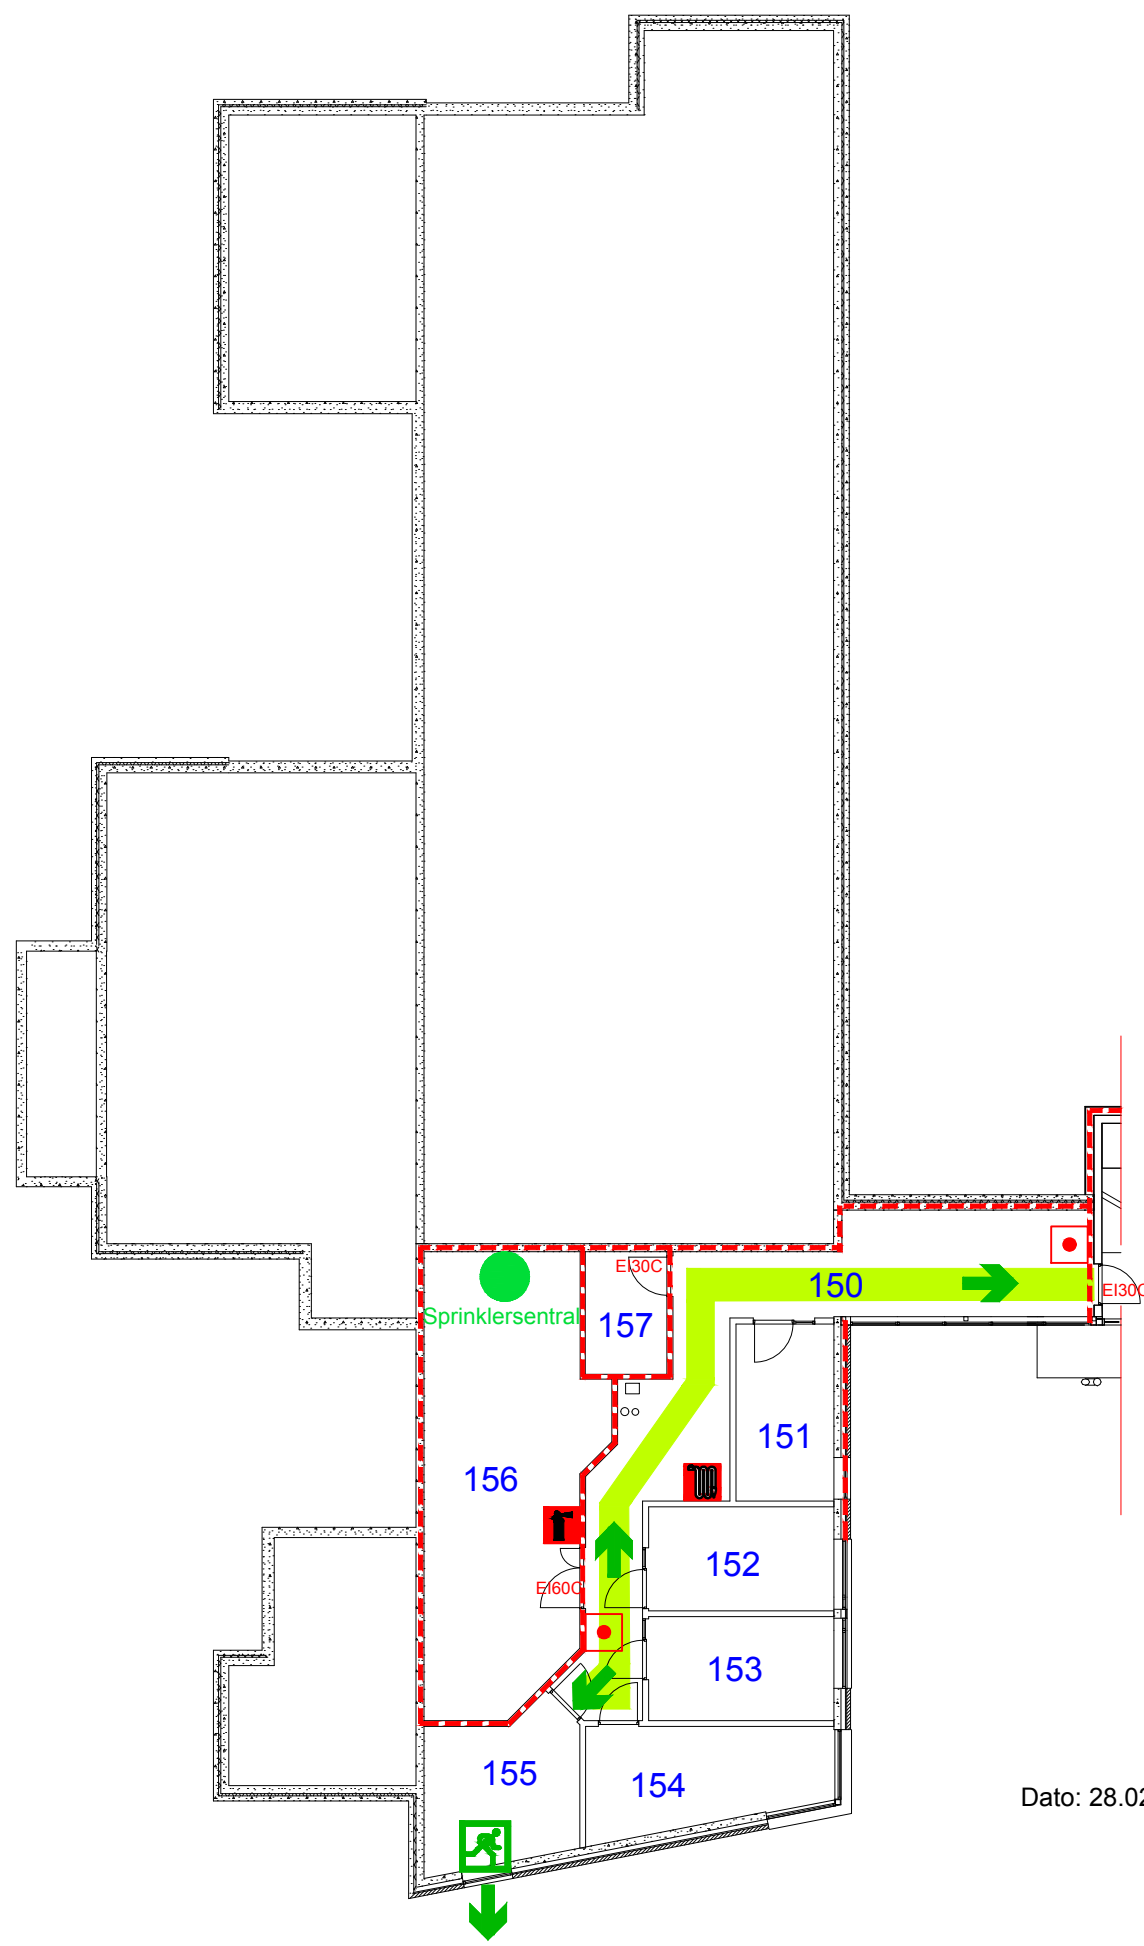

➔ RØMNINGSRETNING

■ RØMNINGSVEI

🚪 RØMNINGSUTGANG

● MANUELL BRANNMELDER

🧯 BRANNSLANGE

🧯 HÅNDSLUKKERAPPARAT

🧯 HÅNDSLUKKERAPPARAT CO2

! BRANNPANEL

🚪 BRANNVERNTAVLE


● DU ER HER

--- BRANNCELLEVEGG

--- BRANNGARDIN

Dato: 28.02.2022

# RØMNINGSPLAN

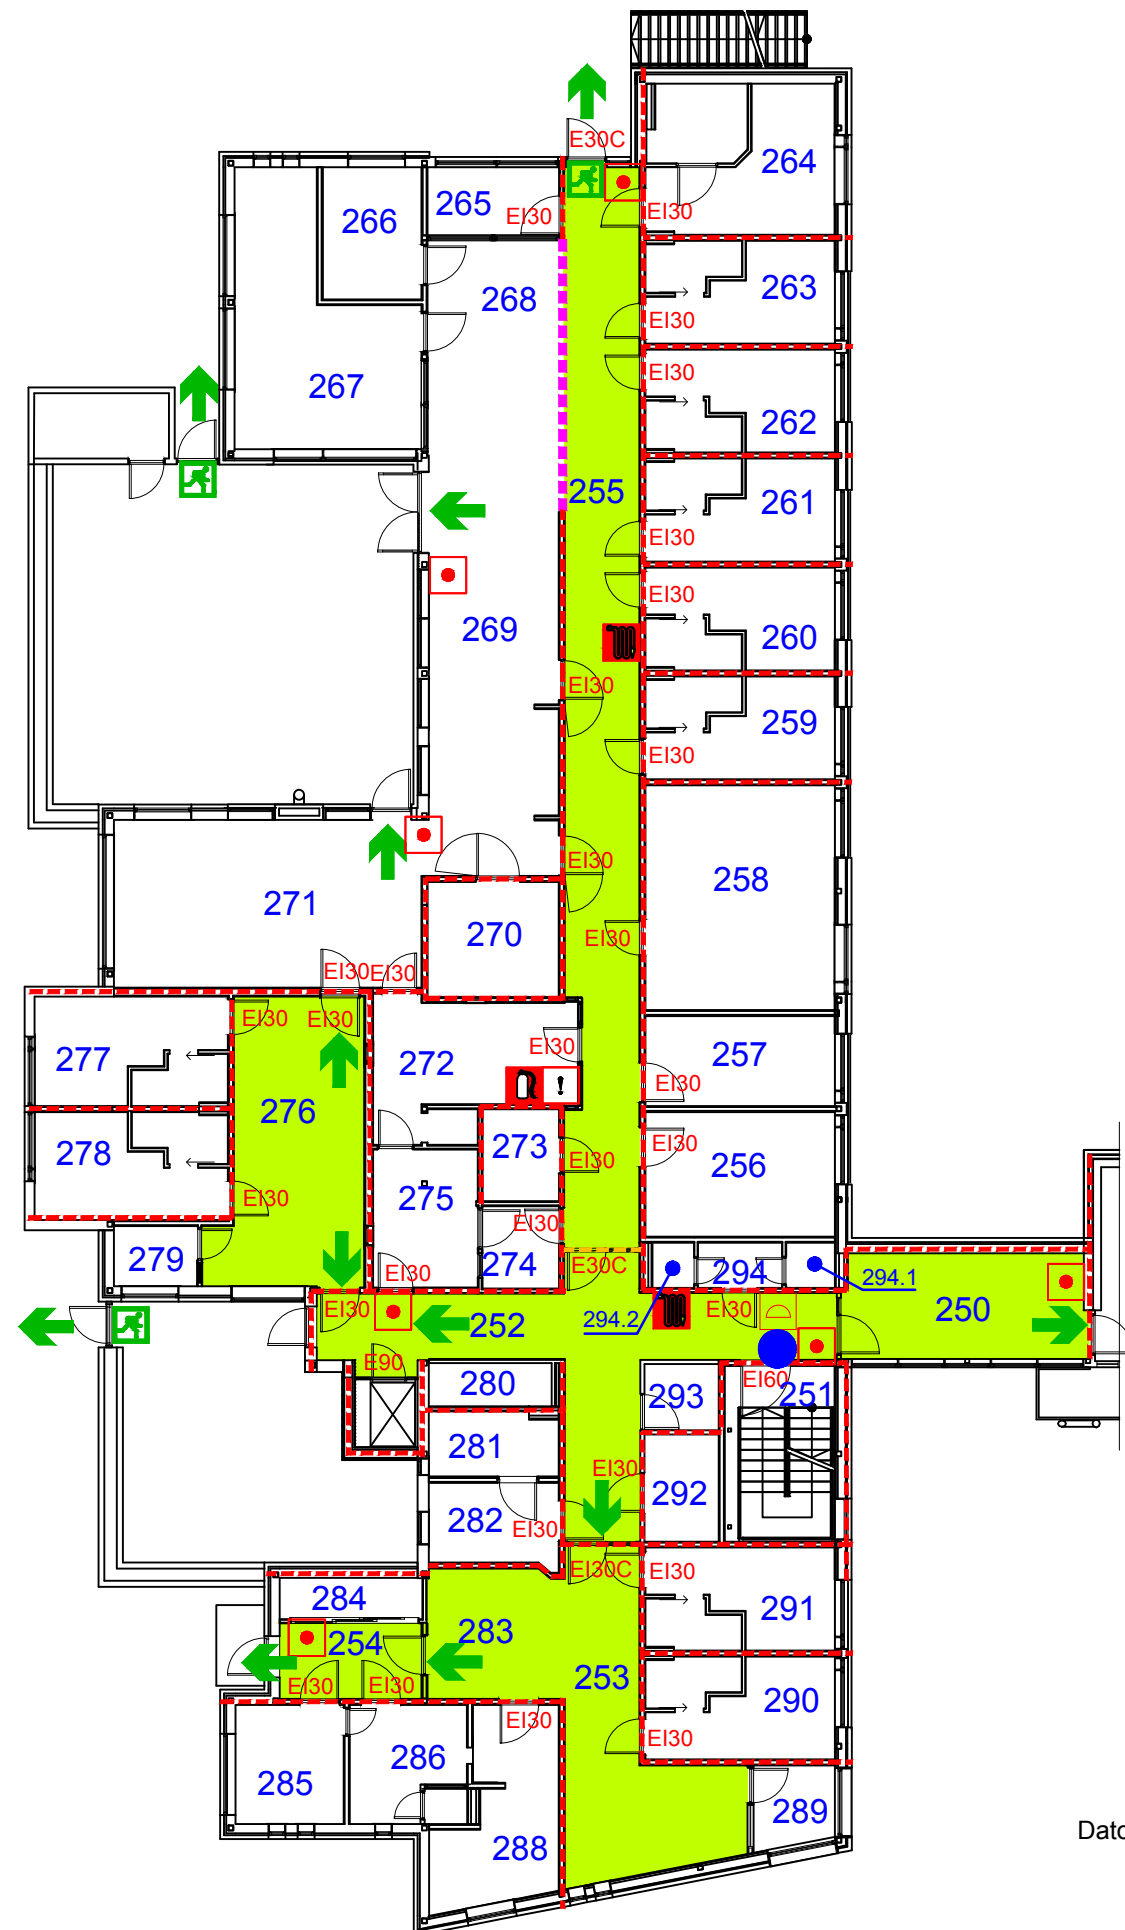

## Sykehuset i Vestfold HF

ARA Skjerve, Bygg A, Andre etasje - E2

➔ RØMNINGSRETNING

■ RØMNINGSVEI

🚪 RØMNINGSUTGANG

🔴 MANUELL BRANNMELDER

🧯 BRANNSLANGE

🔧 HÅNDSLUKKERAPPARAT

⚠️ BRANNPANEL

📄 BRANNVERTAVLE

● DU ER HER

--- BRANNCELLEVEGG EI60

- - - BRANNCELLE E30


--- BRANNGARDIN

Dato: 28.02.2022

# RØMNINGSPLAN

## Sykehuset i Vestfold HF

ARA Skjerve, Bygg A, Tredje etasje - E3

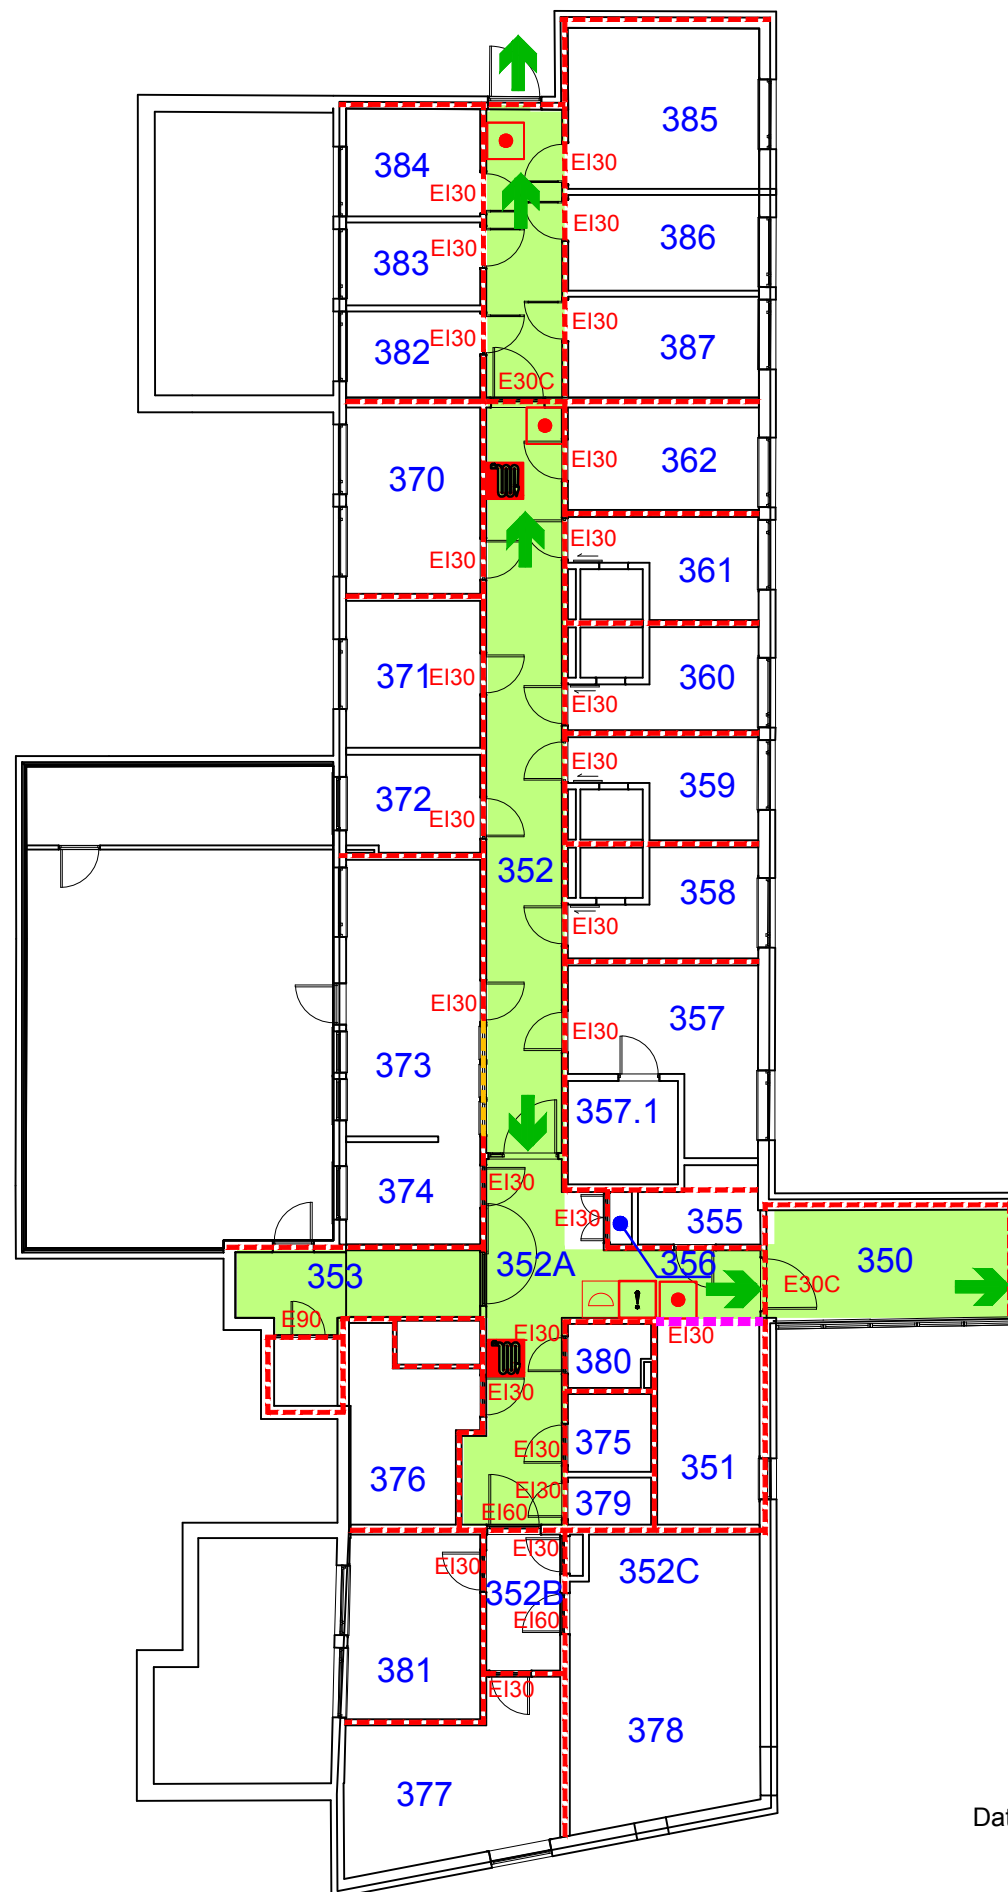

- ➔ RØMNINGSDRETNING
- RØMNINGSDREI
- RØMNINGSGANG
- MANUELL BRANNMELDER
- BRANNSLANGE
- HÅNDSLUKKERAPPARAT
- BRANNPANEL
- BRANNVERTAVLE
- DU ER HER
- BRANNCELLEVEGG EI60
- BRANNCELLE E30
- BRANNGARDIN

Dato: 28.02.2022