














# RØMNINGSPLAN

## SYKEHUSET I VESTFOLD

ARA Skjerve, Bygg C, Underetasje, U1

-  RØMNINGSRETNING
-  RØMNINGSUTGANG
-  RØMNINGSVEI
-  MANUELL BRANNMELDER
-  BRANNSLANGE
-  HÅNDSLUKKERAPPARAT
-  HÅNDSLUKKER - CO2
-  BRANNVERNTAVLE
-  BRANNPANEL
-  BRANNCELLEBEGRENSENDE VEGG EI60
-  EI30(C) KLASSIFISERING BRANNDØRER
-  DU ER HER

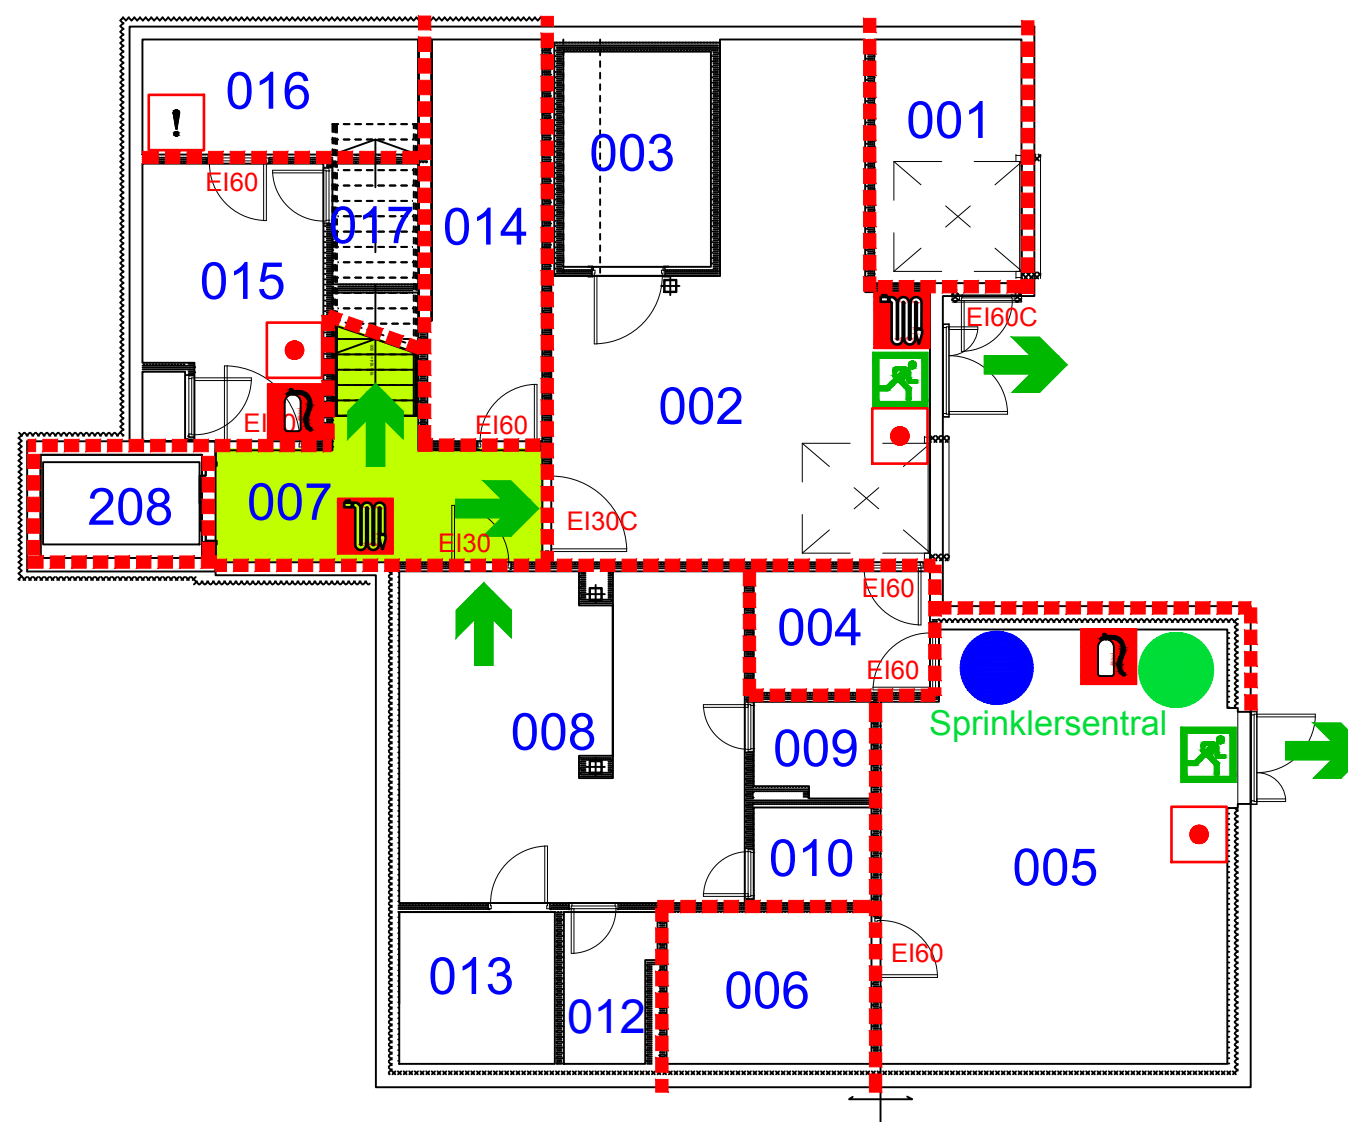


Dato: 11.07.2022

# RØMNINGSPLAN

## SYKEHUSET I VESTFOLD

ARA Skjerve, Bygg C, Første etasje, E1

- |   |                     |   |                    |   |                                 |
|---|---------------------|---|--------------------|---|---------------------------------|
|  | RØMNINGSRETNING     |  | HÅNDSLUKKERAPPARAT |  | BRANNCELLEBEGRENSENDE VEGG EI60 |
|  | RØMNINGSUTGANG      |  | HÅNDSLUKKER - CO2  |  | KLASSIFISERING BRANNDØRER       |
|  | RØMNINGSVEI         |  | BRANNVERNTAVLE     |  | DU ER HER                       |
|  | MANUELL BRANNMELDER |  | BRANNPANEL         |   |                                 |
|  | BRANNSLANGE         |   |                    |   |                                 |

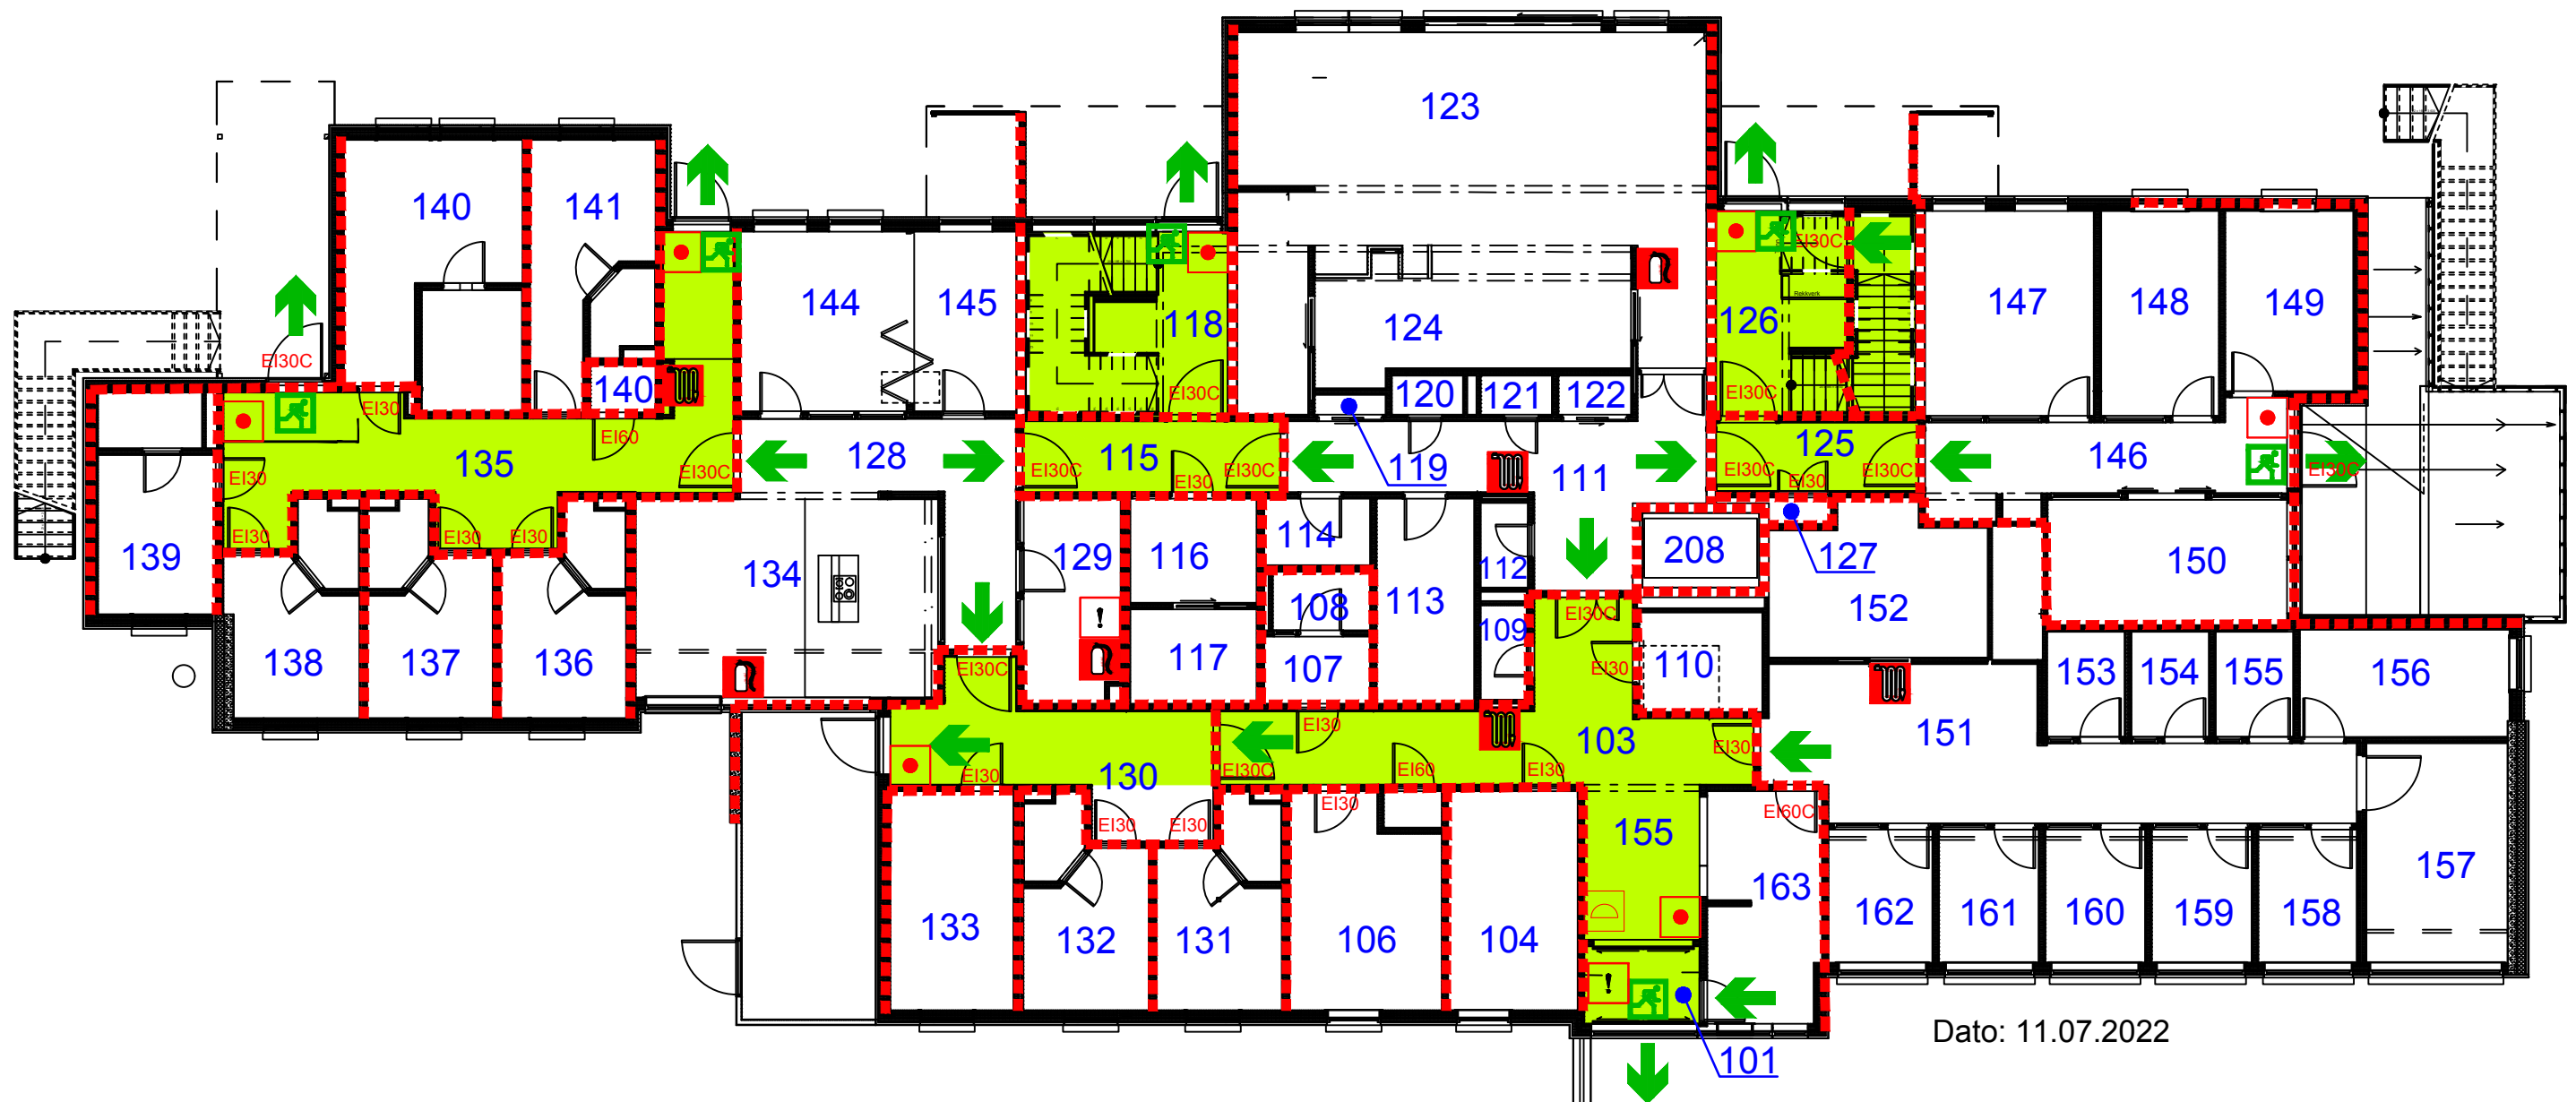


Dato: 11.07.2022

# RØMNINGSPLAN

## SYKEHUSET I VESTFOLD

ARA Skjerve, Bygg C, Andre etasje, E2

- |   |                     |   |                    |   |                                   |
|---|---------------------|---|--------------------|---|-----------------------------------|
|  | RØMNINGSRETNING     |  | HÅNDSLUKKERAPPARAT |  | BRANNCELLEBEGRENSENDE VEGG EI60   |
|  | RØMNINGSUTGANG      |  | HÅNDSLUKKER - CO2  |  | BRANNGARDIN EI60                  |
|  | RØMNINGSVEI         |  | BRANNVERNTAVLE     |  | EI30(C) KLASSIFISERING BRANNDØRER |
|  | MANUELL BRANNMELDER |  | BRANNPANEL         |  | DU ER HER                         |
|  | BRANNSLANGE         |   |                    |   |                                   |

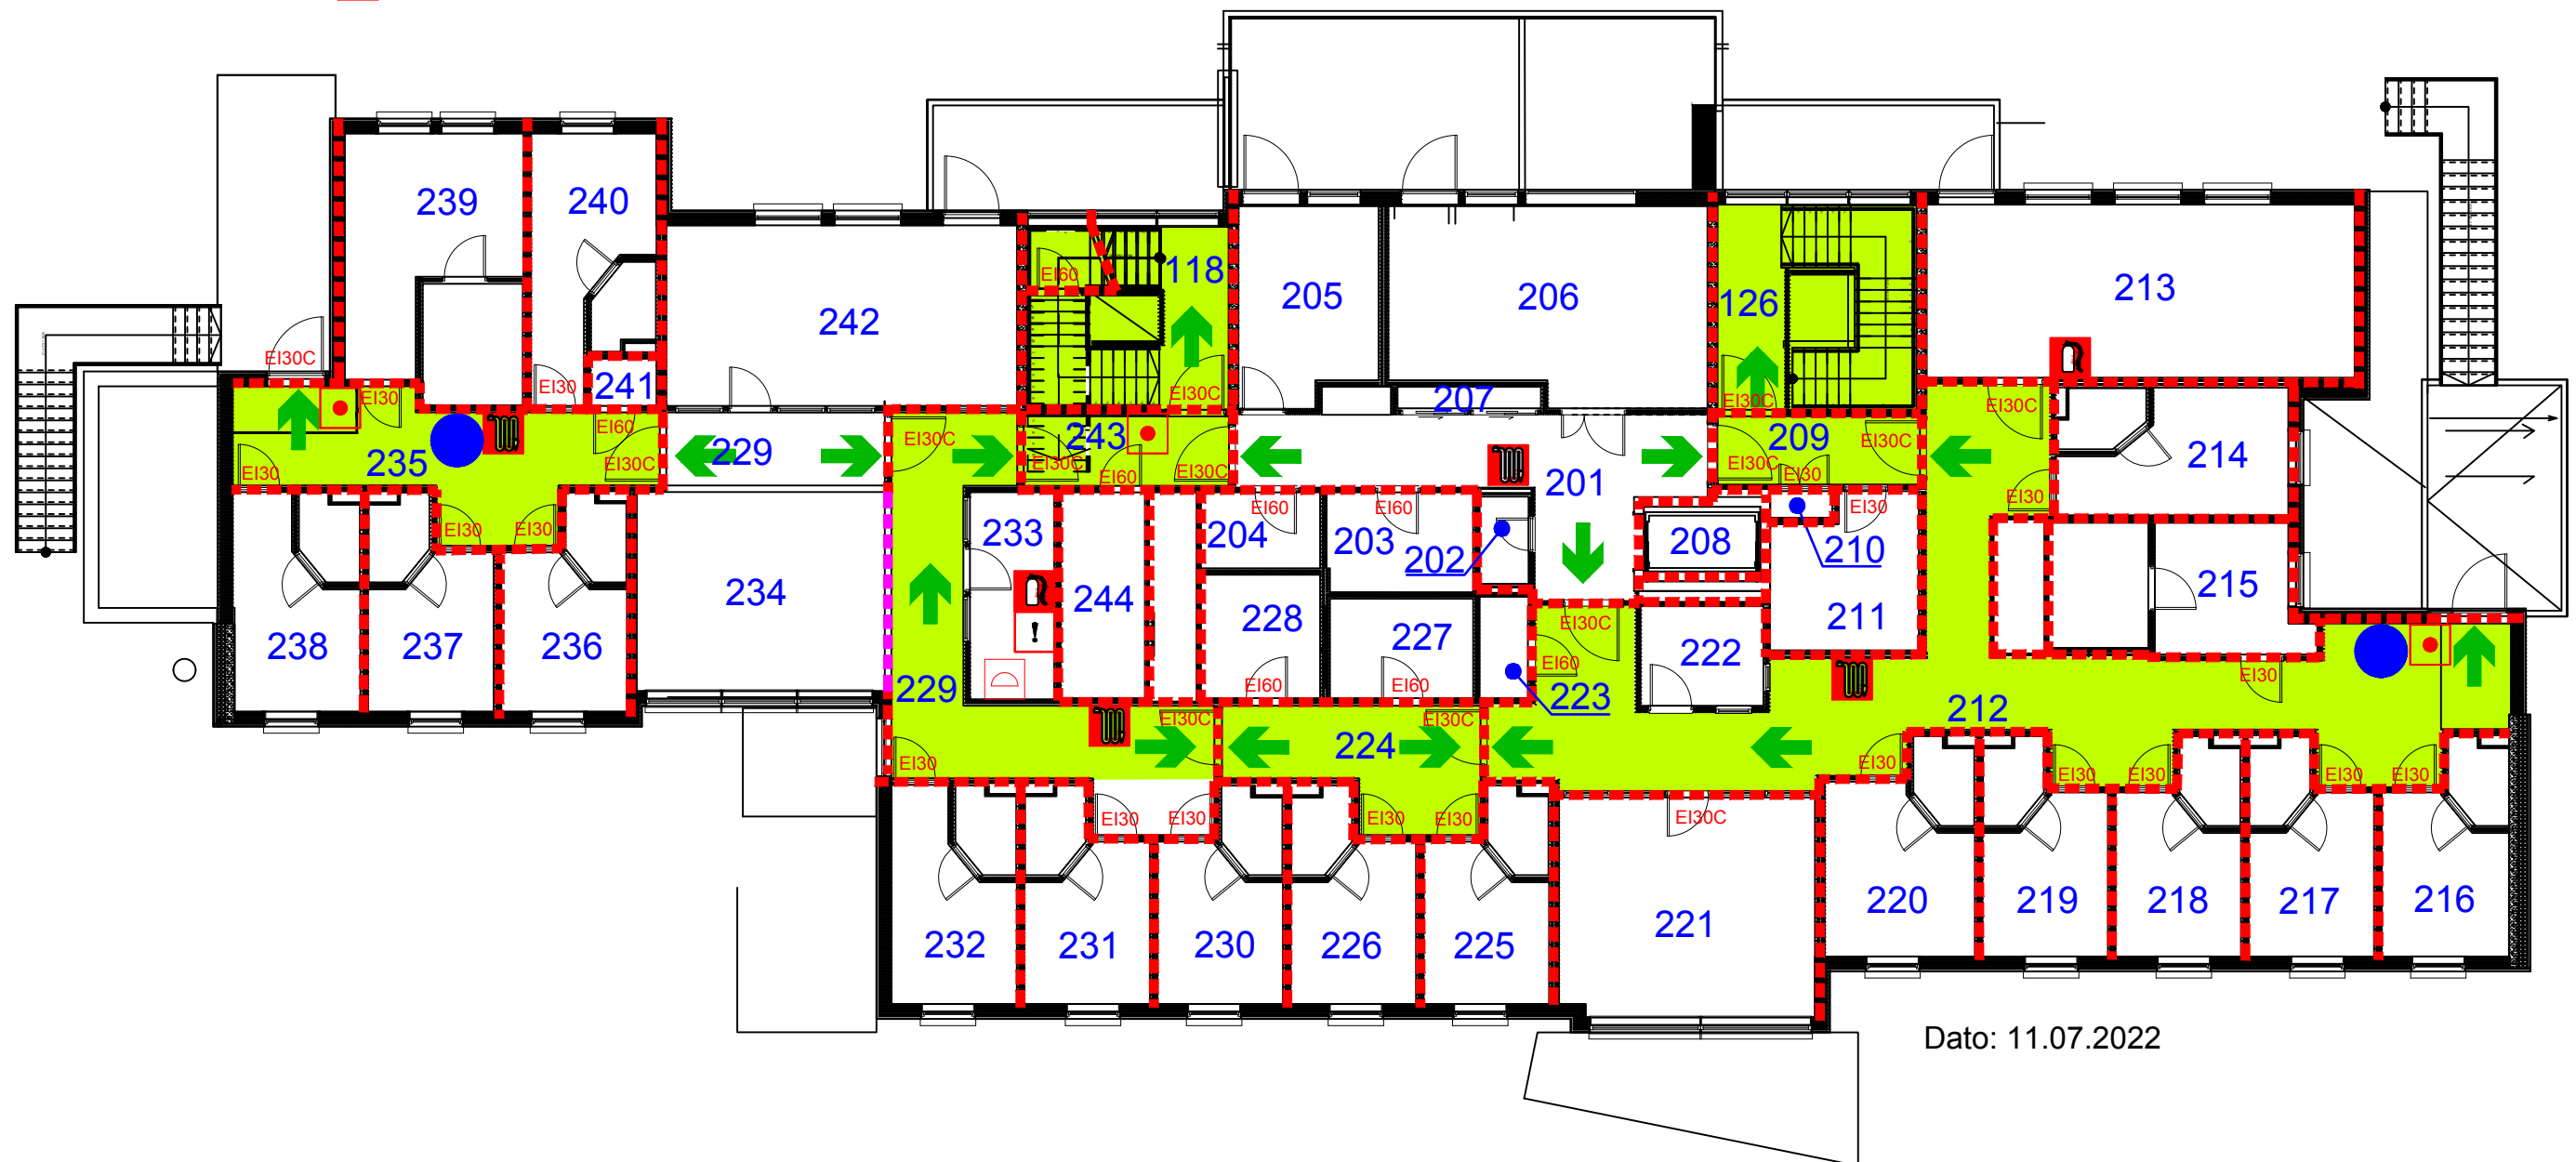


# RØMNINGSPLAN

## SYKEHUSET I VESTFOLD

ARA Skjerve, Bygg C, Tredje etasje, E3

- |   |  |   |
|---|--|---|
|  RØMNINGSRETNING     |  HÅNDSLUKKERAPPARAT |  BRANNCELLEBEGRENSENDE VEGG EI60   |
|  RØMNINGSUTGANG      |  HÅNDSLUKKER - CO2  |  EI30(C) KLASSIFISERING BRANNDØRER |
|  RØMNINGSVEI         |  BRANNVERNTAVLE     |  DU ER HER                         |
|  MANUELL BRANNMELDER |  BRANNPANEL         |   |
|  BRANNSLANGE         |  |   |

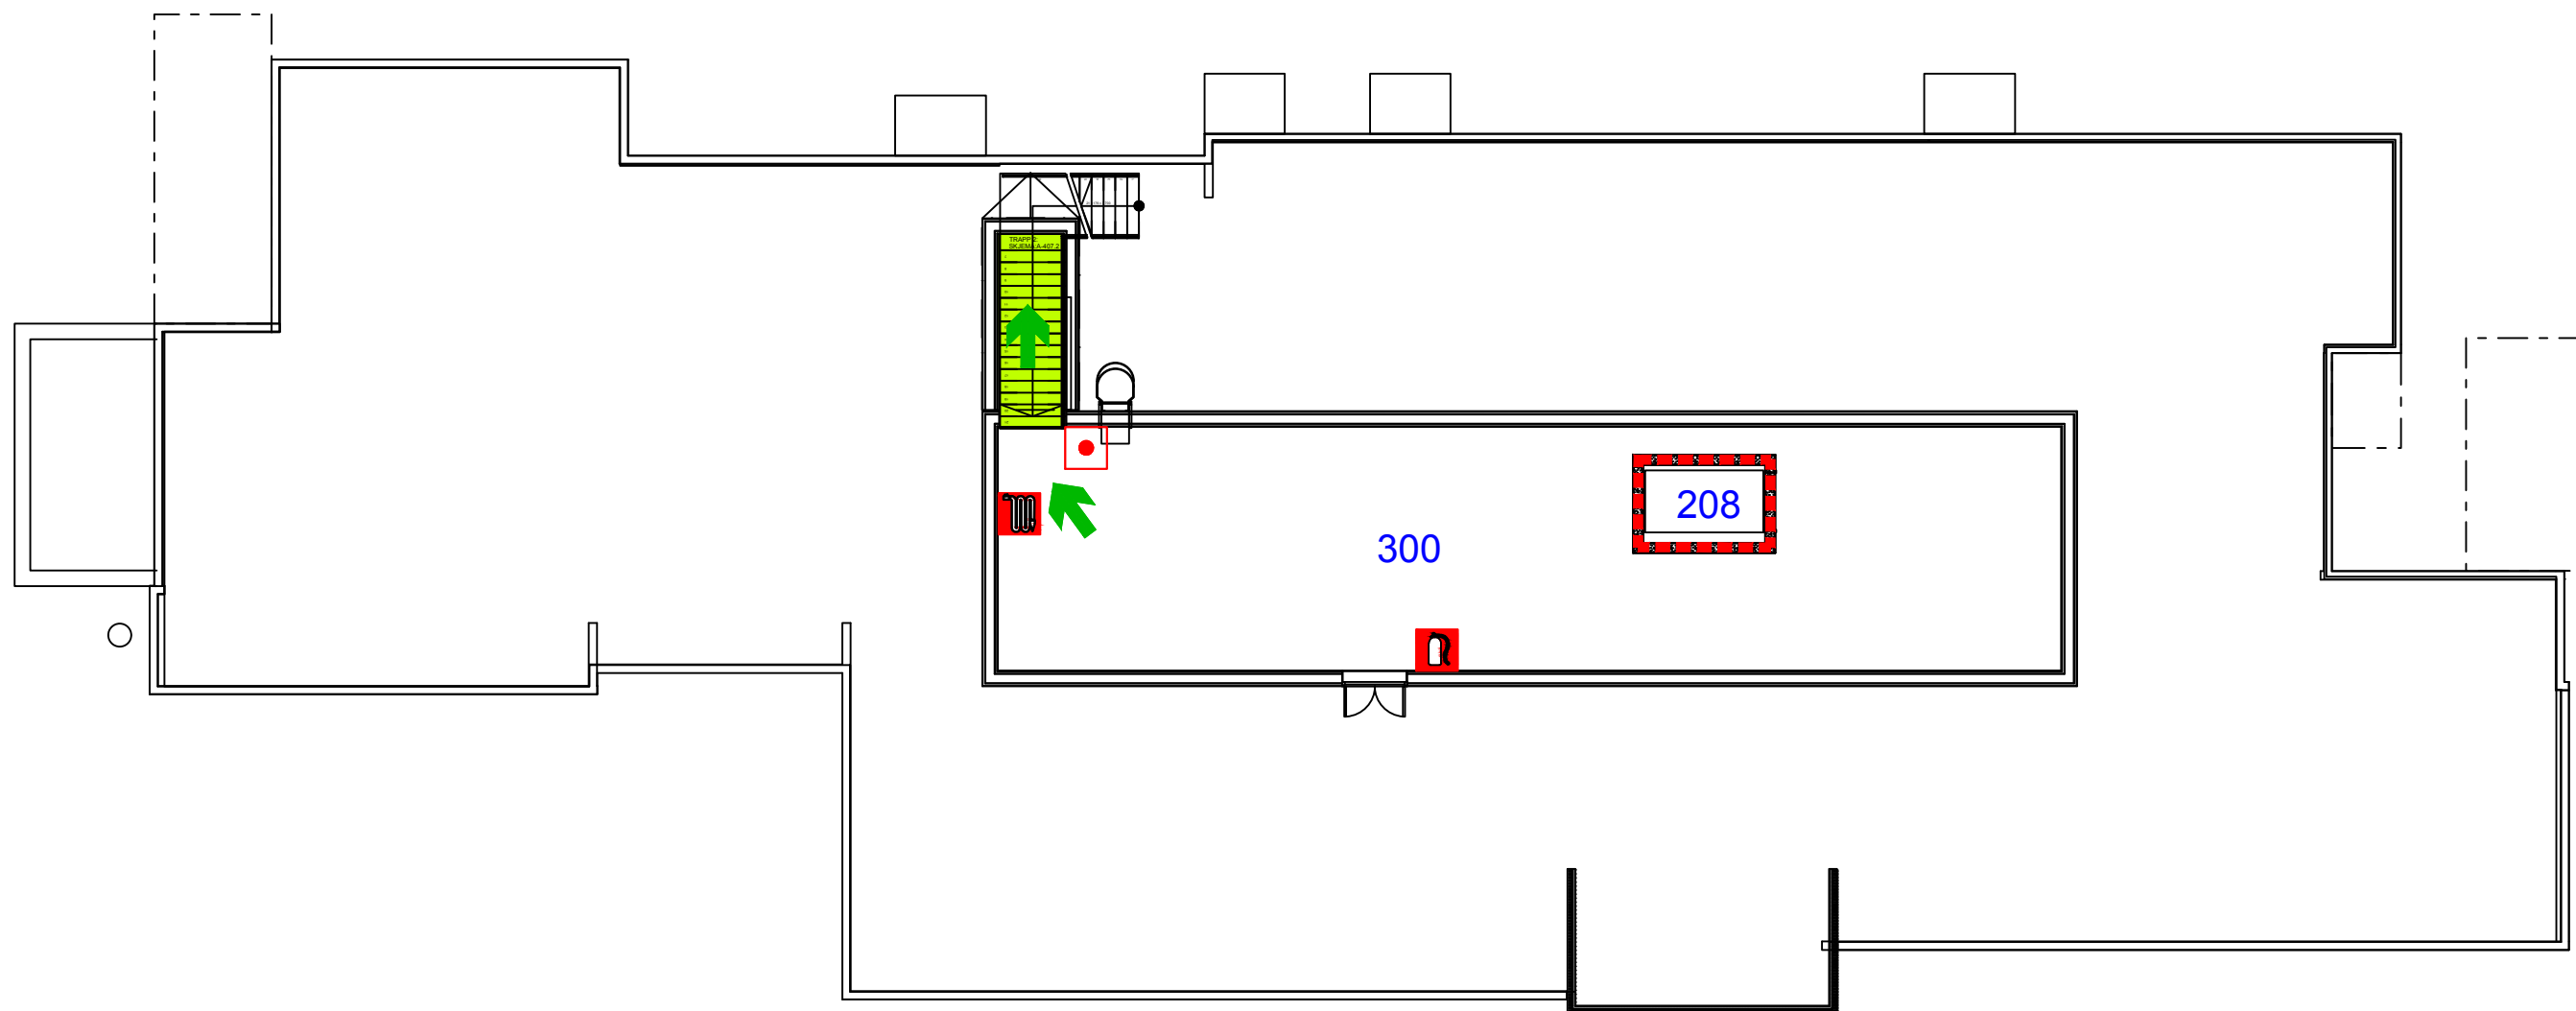

Dato: 11.07.2022