


RØMNINGSPLAN

Sykehuset i Vestfold HF Kysthospitalet Bygg D, Første underetasje, U1

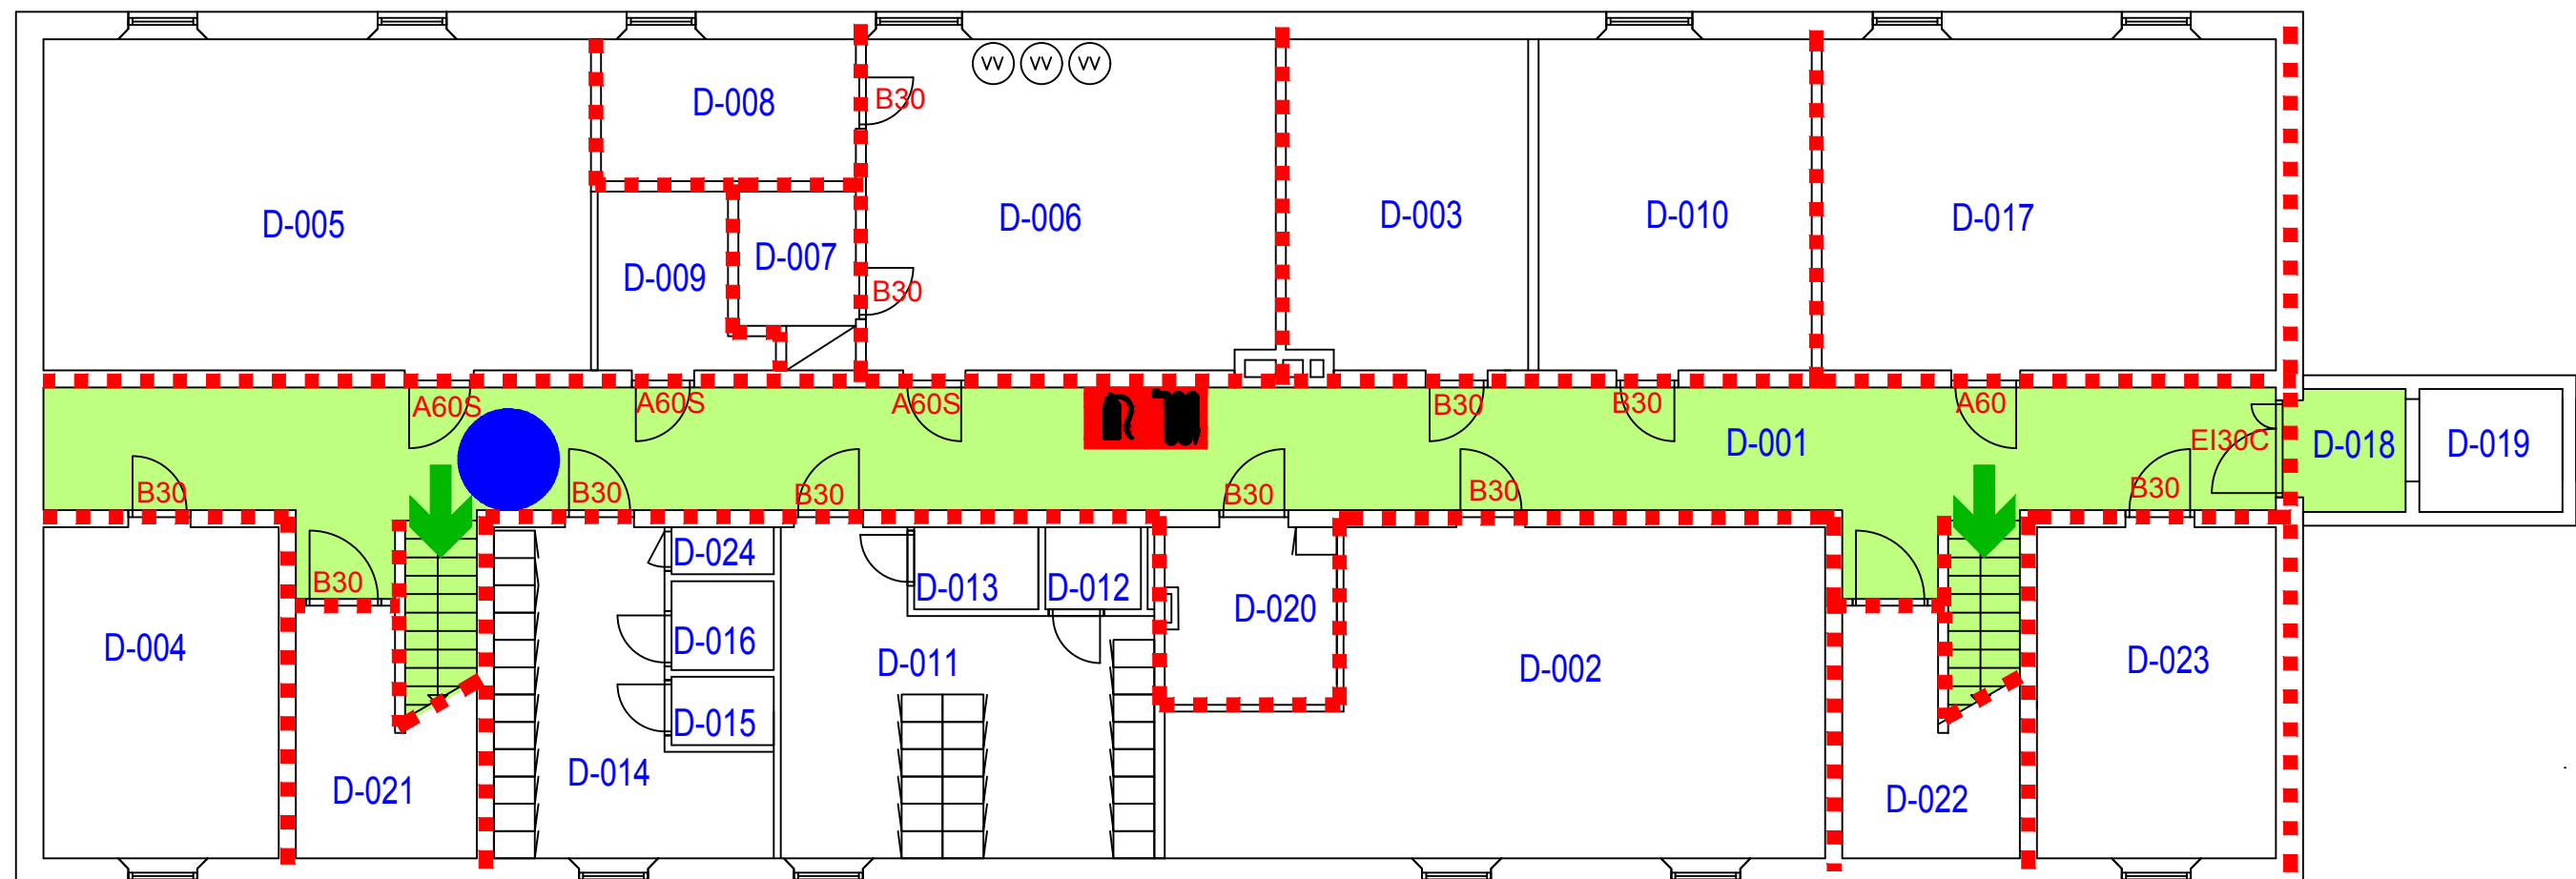

Dato: 25.07.2022

RØMNINGSPPLAN



Sykehuset i Vestfold HF Kysthospitalet Bygg D, Første etasje, E1



Dato: 27.05.2024

RØMNINGSPLAN


Sykehuset i Vestfold HF Kysthospitalet Bygg D, Andre etasje, E2

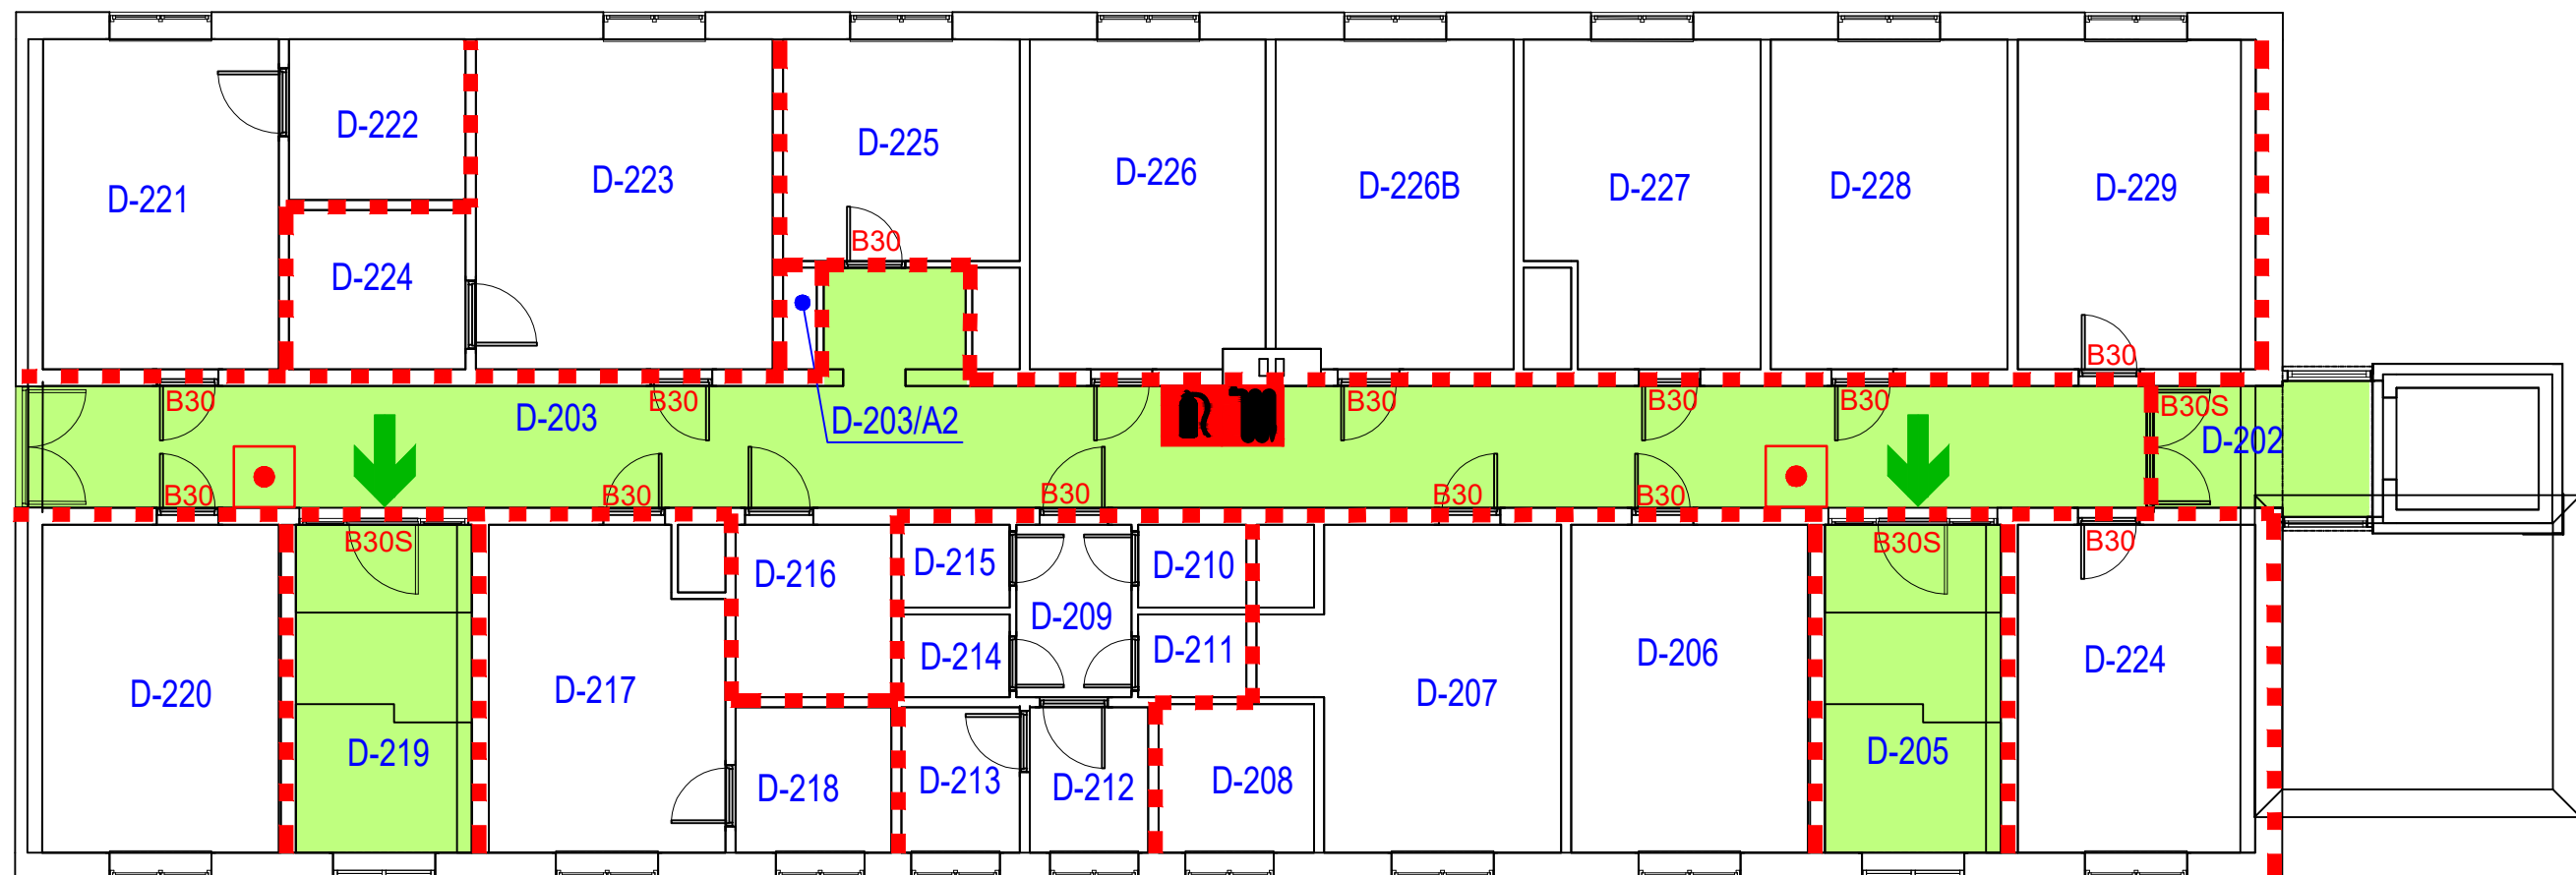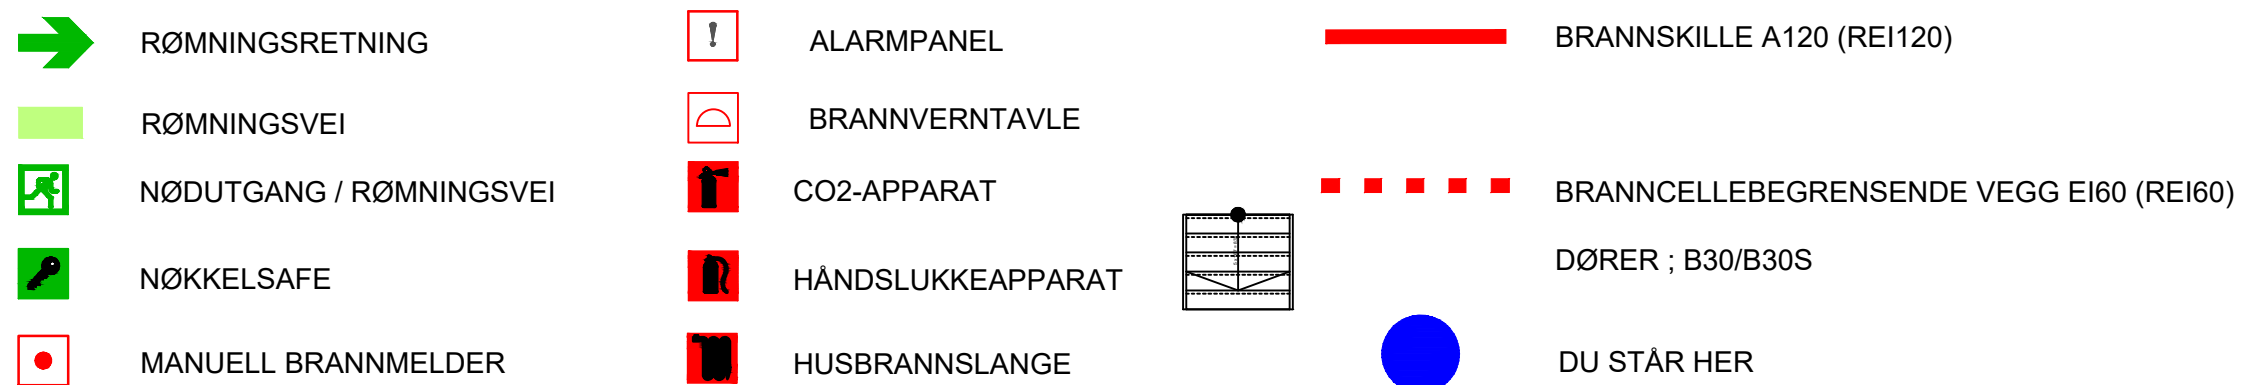

Dato: 27.05.2024

RØMNINGSPLAN

Sykehuset i Vestfold HF Kysthospitalet Bygg D, Tredje etasje, E3

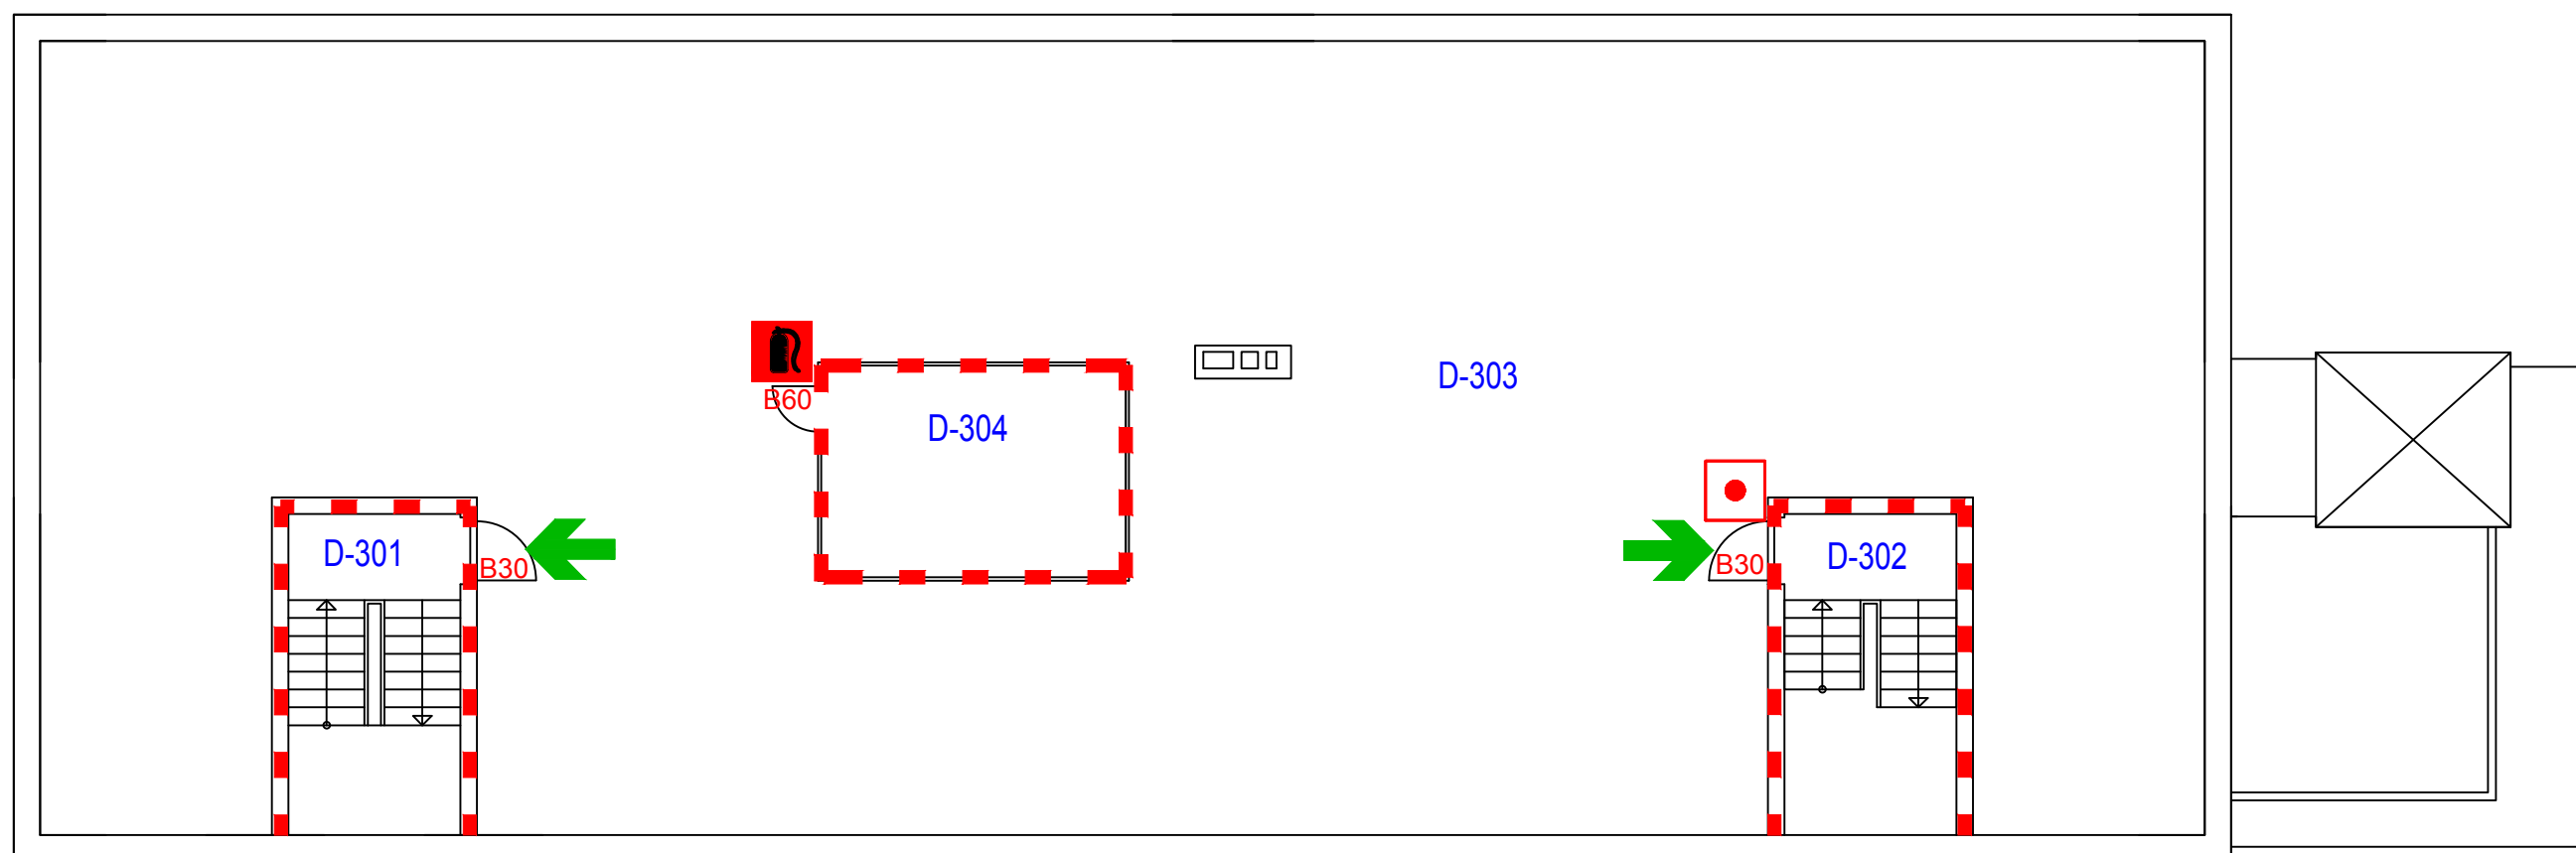

Dato: 25.07.2022