


# RØMNINGSPLAN

## Sykehuset i Vestfold HF

### ARA Skjerve, Bygg B, Første etasje - E1

- |   |                     |   |                    |  |                |
|---|---------------------|---|--------------------|--|----------------|
|    | RØMNINGSRETNING     |    | BRANNSLANGE        |   | BRANNCELLEVEGG |
|    | RØMNINGSVEI         |    | HÅNDSLUKKERAPPARAT |   | BRANNGARDIN    |
|    | RØMNINGSUTGANG      |    | BRANNPANEL         |  | DU ER HER      |
|  | MANUELL BRANNMELDER |  | BRANNVERNTAVLE     |  |                |

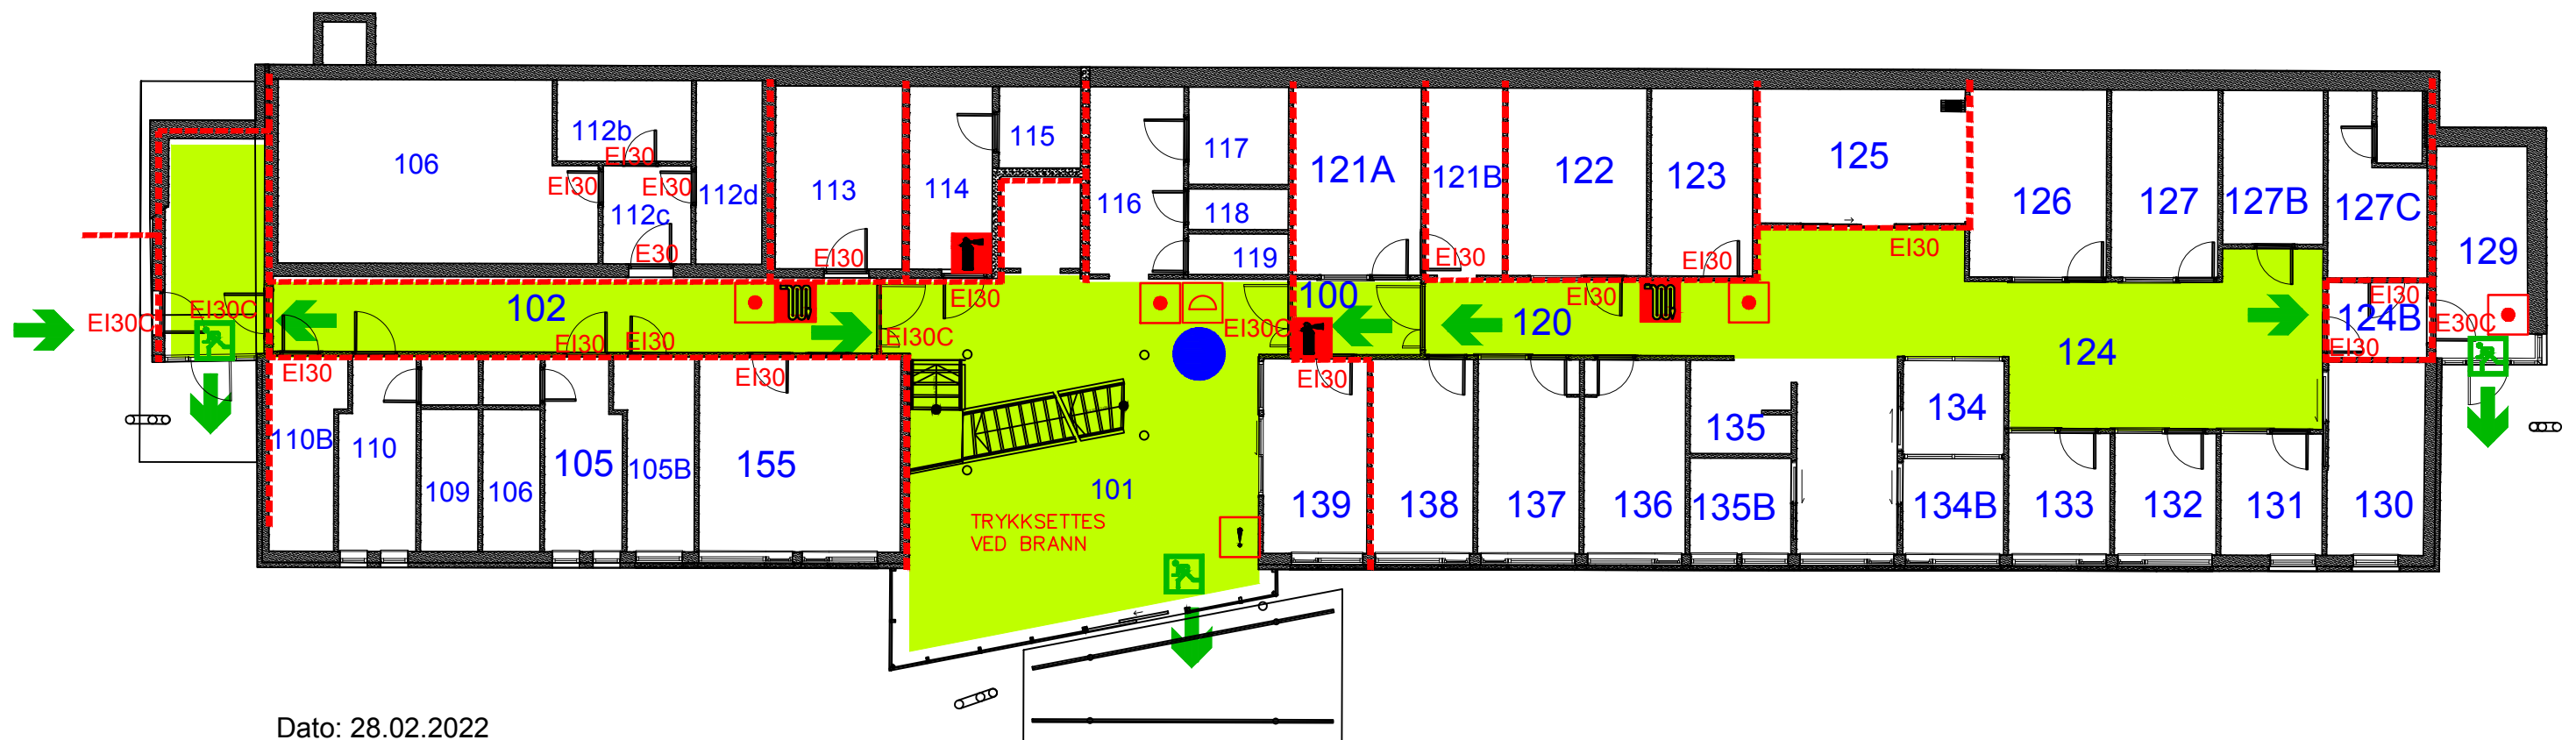


Dato: 28.02.2022

# RØMNINGSPLAN

## Sykehuset i Vestfold HF

### ARA Skjerve, Bygg B, Andre etasje - E2

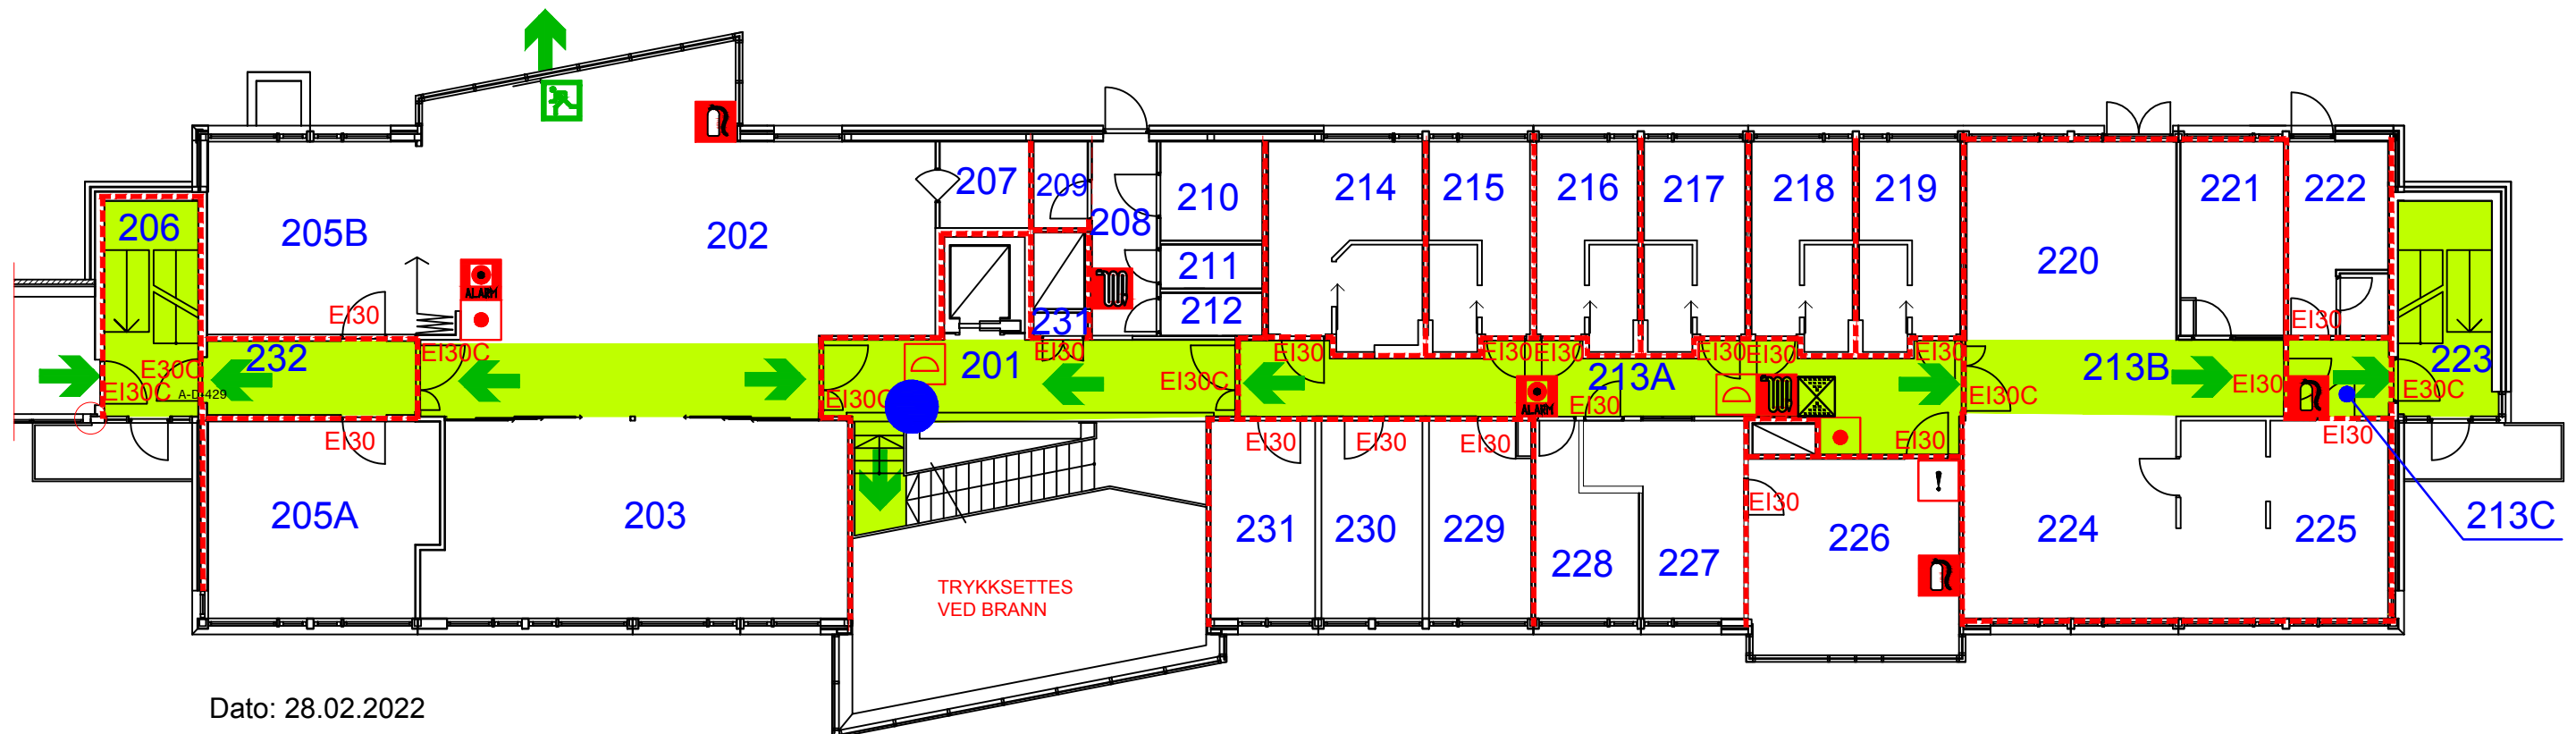


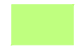







- |   |                     |   |                    |   |                              |
|---|---------------------|---|--------------------|---|------------------------------|
|    | RØMNINGSRETNING     |    | BRANNSLANGE        |    | BRANNCELLEVEGG               |
|    | RØMNINGSVEI         |    | HÅNDSLUKKERAPPARAT |    | BRANNGARDIN                  |
|    | RØMNINGSUTGANG      |    | BRANNPANEL         |    | SPRINKLERVENTIL OVER HIMLING |
|  | MANUELL BRANNMELDER |  | BRANNVERNTAVLE     |  | DU ER HER                    |




# RØMNINGSPLAN

## Sykehuset i Vestfold HF

### ARA Skjerve, Bygg B, Tredje etasje - E3

- |   |                     |   |                    |   |                              |
|---|---------------------|---|--------------------|---|------------------------------|
|    | RØMNINGSRETNING     |    | BRANNSLANGE        |    | BRANNCELLEVEGG               |
|    | RØMNINGSVEI         |    | HÅNDSLUKKERAPPARAT |    | BRANNGARDIN                  |
|    | RØMNINGSUTGANG      |    | BRANNPANEL         |    | SPRINKLERVENTIL OVER HIMLING |
|  | MANUELL BRANNMELDER |  | BRANNVERNTAVLE     |  | DU ER HER                    |

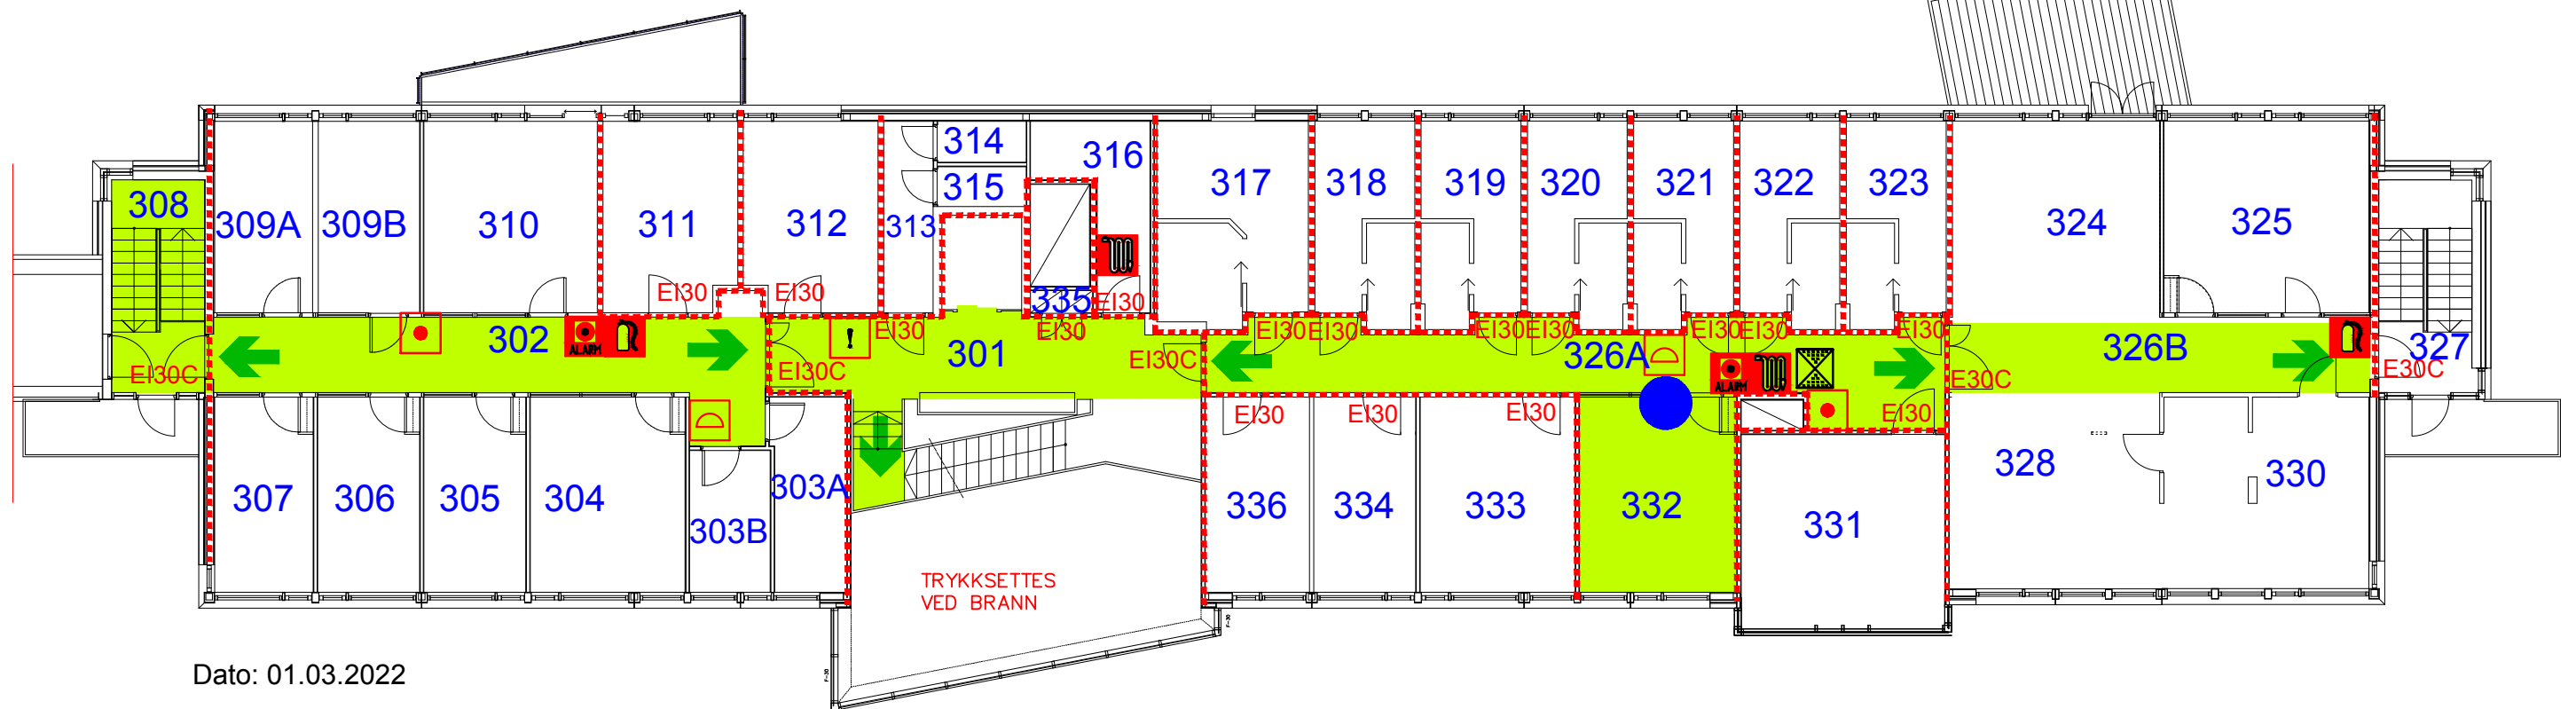


Dato: 01.03.2022

# RØMNINGSPLAN

## Sykehuset i Vestfold HF

ARA Skjerve, Bygg B, Fjerde etasje - E4

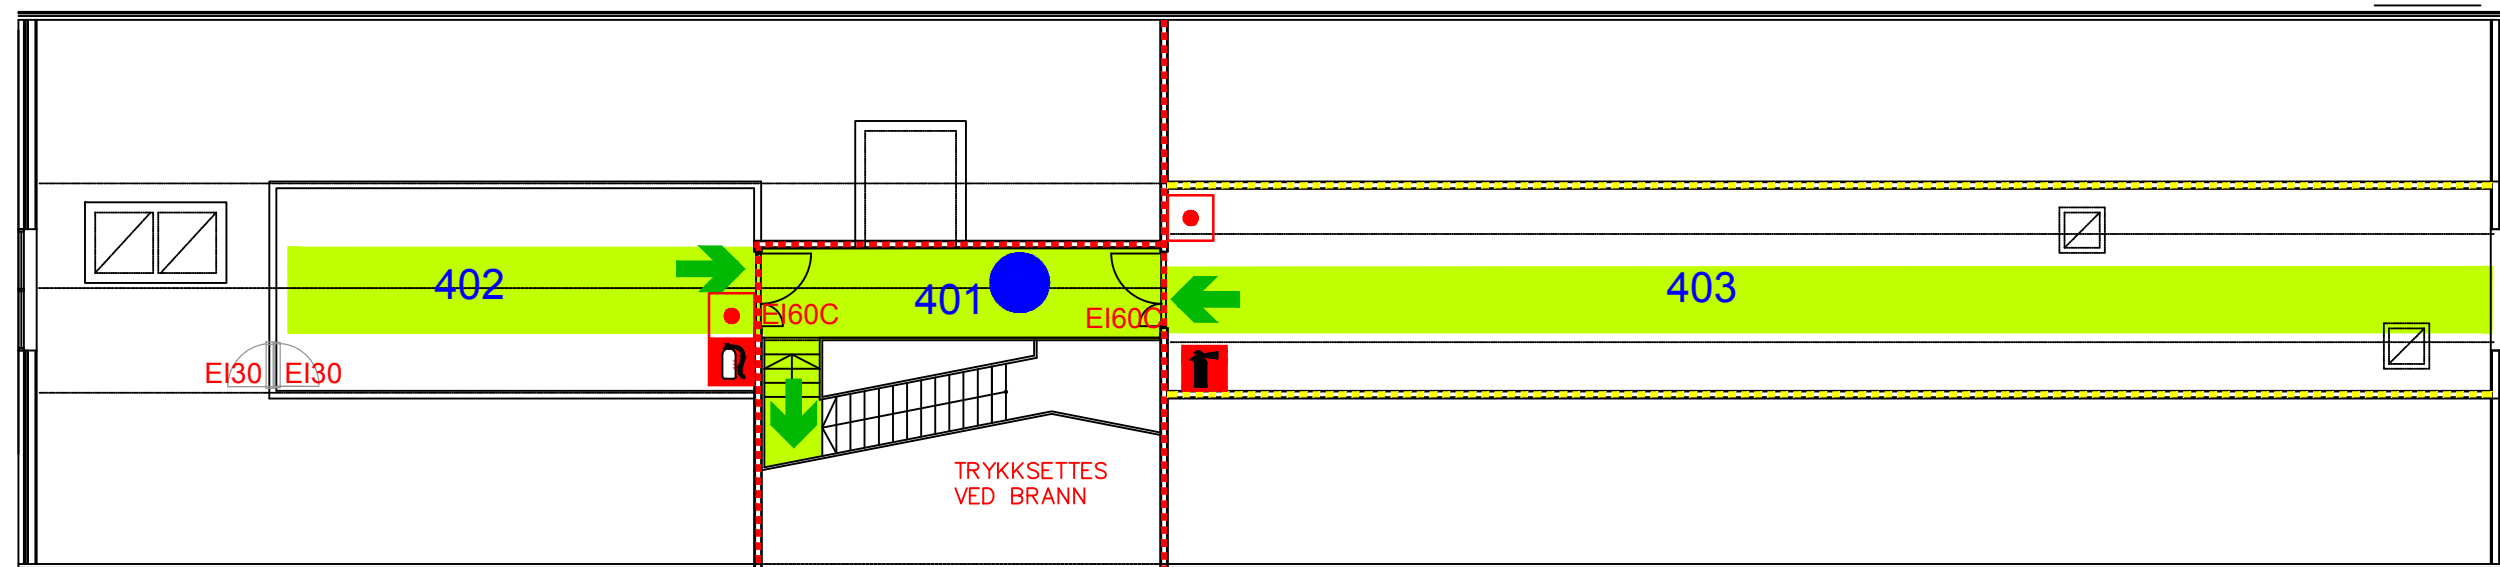

Dato: 01.03.2022